


SNID A-A  
Mkv. 1:20


SNID B-B  
Mkv. 1:20

SNID C-C  
Mkv. 1:20

SNID D-D  
Mkv. 1:20

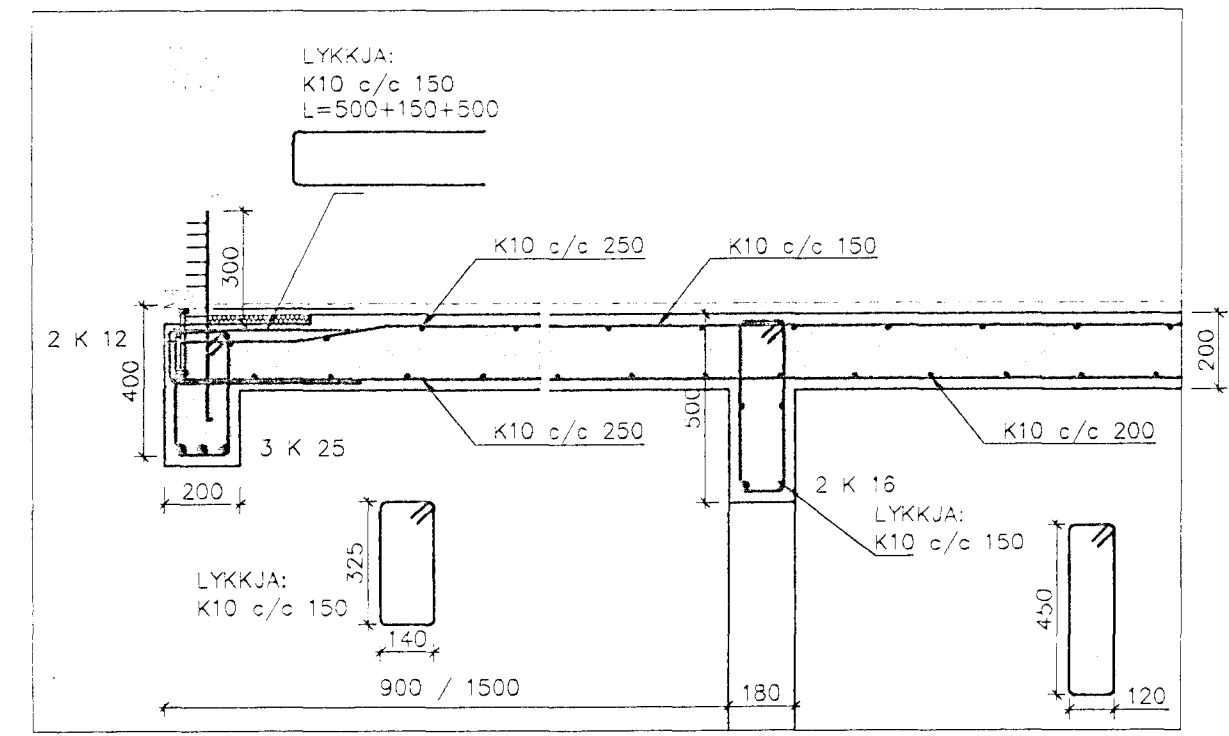

SNID E-E  
Mkv. 1:20

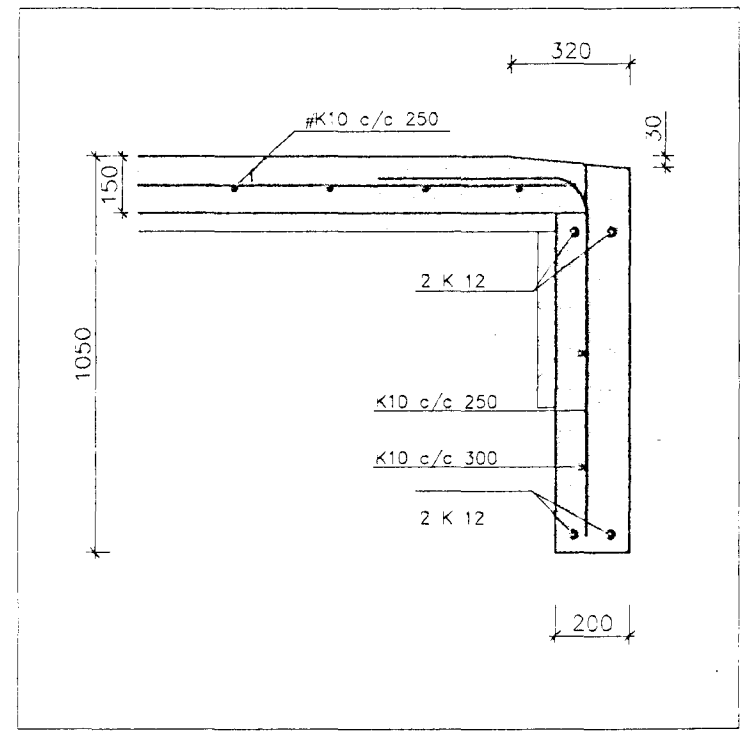

SNID F-F  
Mkv. 1:20

Bygginguáttir Hafnarfjarðar  
Algrætt þann  
25 JÚNÍ 1998  
Sigurbjartur Handoðsson

máltaerfi:					VERKFRÆÐISTOFA SUÐURLANDS AUSTURVEÐI 3-5, 800 SELFOSSI, Sími 482 3900, FAX 482 3914					Verk: SG HÚS FJÓLUHLÍÐ 7 HAFNARFIRÐI				
Heiðkerfi:										BURDARVIRKI				
Vörpun:										SNID				
Skráarnafn: 98090_bv_dwg					Tilvísanir					Mkv. 1:20				
Br.					Dags.					Mkv.				
Eðli breytingar					Af.					Sp.				
Sambýkkt: <i>Toni Þorsson</i>					Hannað: S.M.S.					Teiknað: S.M.S.				
					Yfirfarið:					Dags: JÚNÍ 1998				
					Verknr: 98090					Teikn.nr: 164				