

GRUNNMYND 1:50

OFNAFAFLA FJÓLUHLÍÐ 8

OFN NR	STADS	HITAT KKAL	LENGD MM	HÆD MM	TENGI
101	STOFA	1.000	1800	200	BO
102	STOFA	1.000	1800	200	BC
103	STOFA	690	1200	200	BC
104	ELDHÚS	2.250	2200	600	BC
105	ANDD	810	1000	600	CD
108	ÞVOTTUR	810	1000	600	CD
107	BAD	700	600	600	AB
108	HJÓN	700	700	600	AB
108A	HJÓN	700	1000	600	AB
109	HERB.	960	1400	600	AD
110	HERB.	810	1400	600	AD
111	SJÓN	870	800	600	AB
112	BÍLG	2.970	2200	600	AB

SAMTALS 13.870


ÁÐUR EN GENGID ER FRÁ OFNAFÖNTUN SKULU ARKITEKT OG TÆKNIFRÆÐINGUR SANNFREYNA STÆRDIR OG AFKÖST OFNA

HÆD OFNA SKAL VERA 20 SM LÆGRI EN HÆD FRÁ GÓLFU OG UPPI GLUGGA
LENGD OFNA SKAL VERA ÞANNIG AD LENGD HÆFT GLUGGABREIDD

BR.	DAGS.	EDLI BR.	SIGN.

FJÓLUHLÍÐ 8
HAFNARFIRÐI

HITA - VATNS OG LAGNIR
10 OKT. 1994

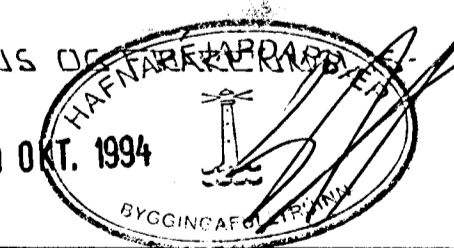

MKV. 1:50
DAGS. JÚLÍ '94
VERK NR. 9405
TEIKN NR. 2-03
HANNAD
TEIKNAD GK
YFIRFARIÐ

TÆKNIPJÓNUSTA
SIGURDAR ÞORLEIFSSONAR HF