



RÚMMYND HITALAGNA x 1:50

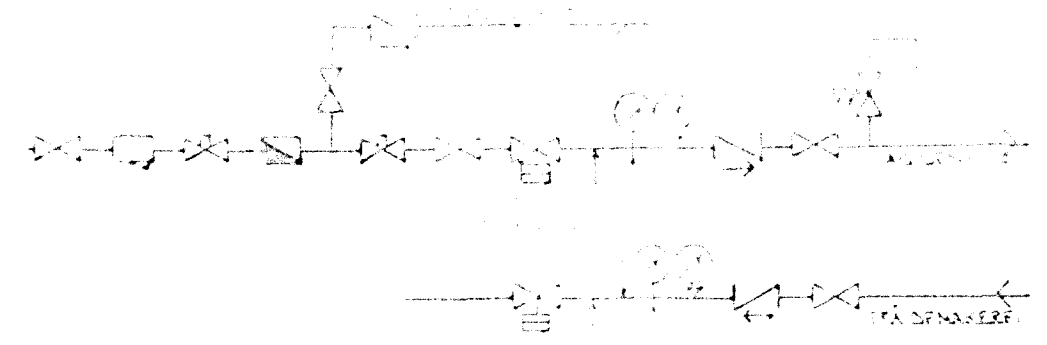

TENGIMYND AFLAGS TENGINGAR

SKÝRINGAR:

ÖLL TAKI OG SKÝRINGAR ERU SÁ BILSKIL  
STAFULI, IST. VÍ  
GÆTT ER RÁÐ FRIK AD ENANGUN HUS SE SOU  
BYGGINGARBAHAKKT. EINANGSILLNETHKST VEGGJA 10SM OG RAKS 20 SM  
HITALAGNIK SKULU VERA STARTAR JARNPIPUR MED SKRUFUDUM  
TENGISTYKUDUM OG EINANGSKAST MED 1MC 20 MM GLEZULLAK-  
FOLGUM OG VEGJAST MED PLASTI EDA SISALPAPPA  
VATNSLAGNIK SKULU VERA GALVANAÐÐADAR JARNPIPUR MED  
SKRUFUDUM, TENGISTYKUDUM OG EINANGSKAST SEM HITALAGNIK  
KALDAR PIPIUR OG TENGISTYKUL VEGJAST FRIST MED  
PLASTI EDA SISALPAPPA  
Á ALLA OFNA KOMI LOFTSKRUFUR STILLITÉ OG  
SÖLFVIRKIE OFNOKKAR  
OPNASTYRDIK SKULU MÍÐAST VÍÐ HÍFAVEITU 10 °C  
ALLAR TENGINGAR AD OG FRÁ OFNUM ERU 10MM. NEMA  
NIHAKS SE GETIÐ.

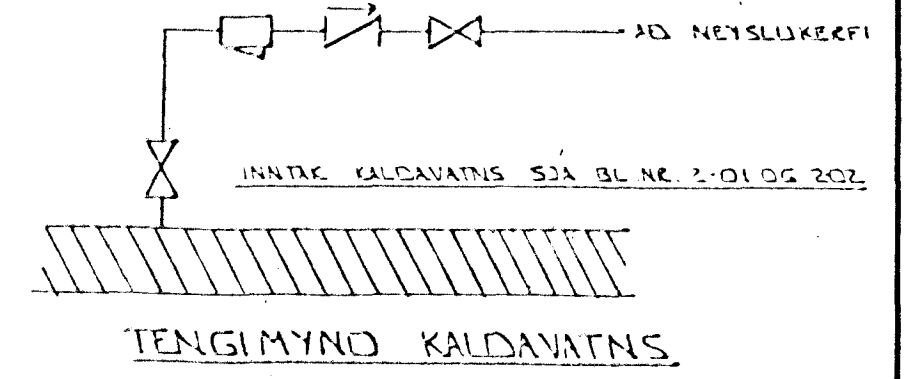


TENGIMYND KALDAVATNS

BR.	DAGS.	EDLI BR.	SIGN.

FJÓLULÍÐ 8  
HAFNARFIRÐI

RÚMMYND - HITALAGNA

10 OKT. 1994

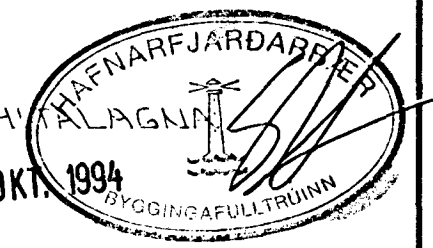

MKV 1:50
DAGS. JÚLÍ '94
VERK NR. 9405
TEIKN NR. 2-04
HANNAD
TEIKNAD GH
YFIRFARIÐ

**TÆKNIJÓNUSTA**  
**SIGURDAR ÞORLEIFSSONAR HF**

STRANDGÖTU 11 - 220 HAFNARFJÖRÐUR - SÍMI 54255 - FAX 652875