


F LÓDRÉTT DEILI - DEMIGERÐUR FRÁGANGUR ÞAKKANTS
MKV. 1:5

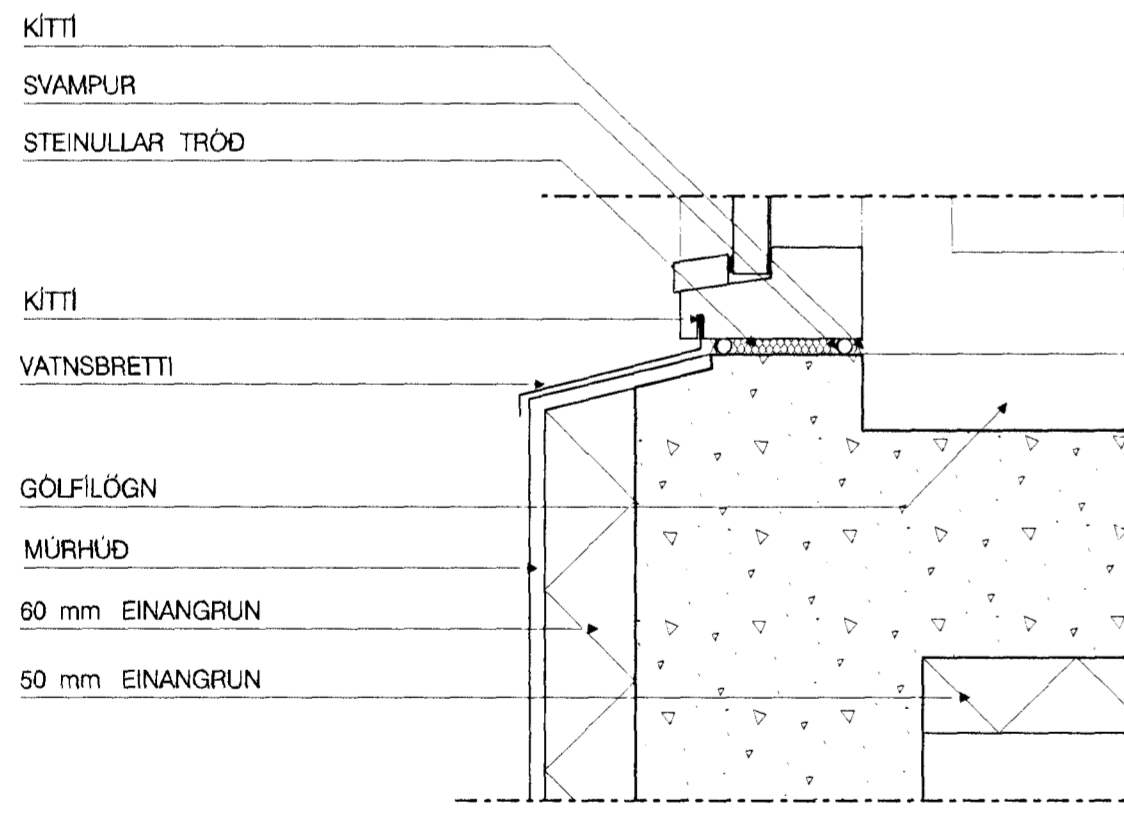

G LÓDRÉTT DEILI - ÚTSKOTSGLUGGI
6/8 MKV. 1:5

H LÓDRÉTT DEILI - ÞAKKANTUR VIÐ ÚTSKOTSGLUGGA
6/8 MKV. 1:5

mh 4/3 08
Sigurbjartur Halldórsson
aðst.m. bygging. ftr