


**A** Veggir á lóð  
101 103 Málkvarði 1:20

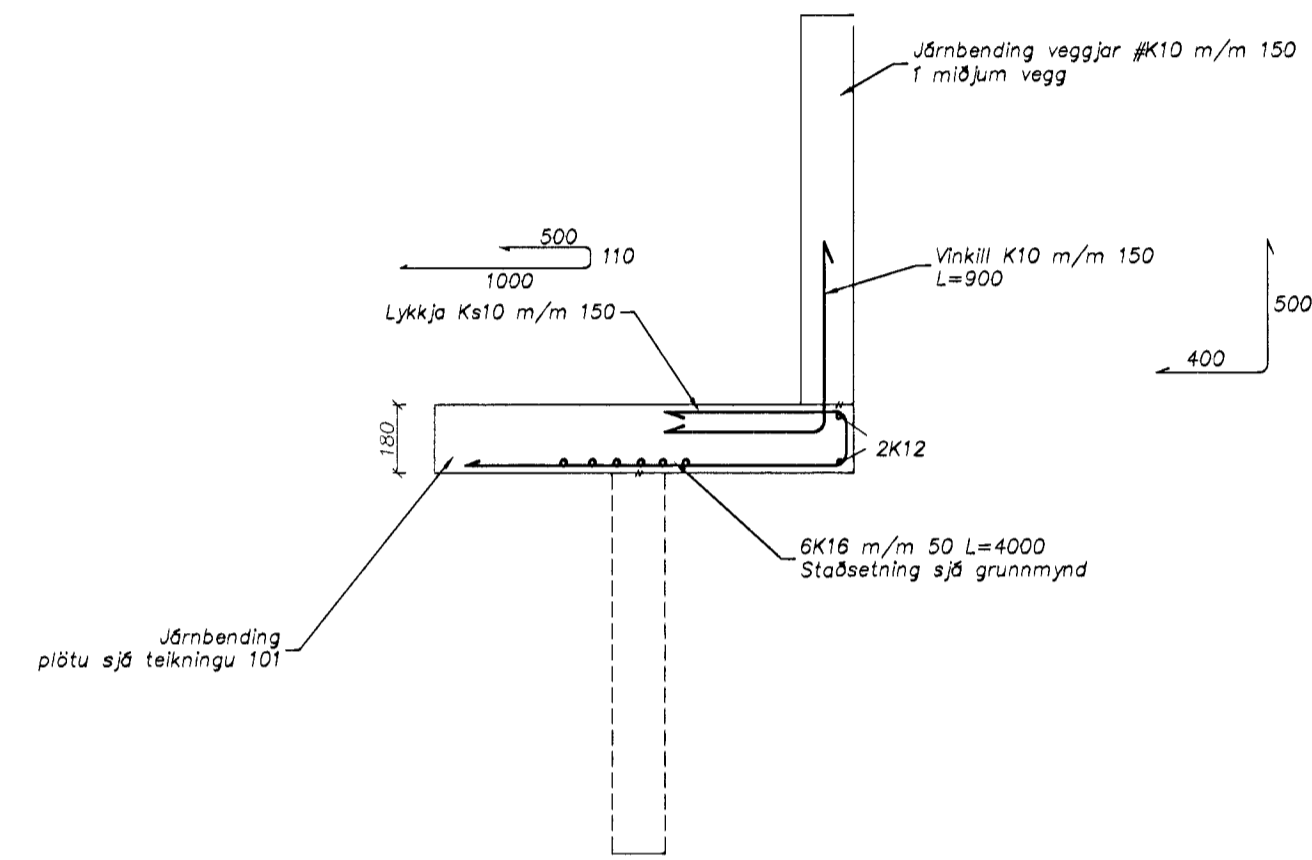

**C** Snið í útvegg  
101 103 Málkvarði 1:20

Eyðingarkortir Hafnarfirðar  
Afgreitt þenn.  
25 Júlí 1998  
Sigurbjartur Halldórsson

**Sfrendingur ehf.**  
Verkfræðipjónusta  
Reykjavíkuregur 88 - 220 Hafnarfirðir  
Sími: 565540 - Fax: 565541

Fjöluhlíð 9 - Hafnarfirði  
Steypuvirki - sérmyndir

Breytingar	Nafn	Dagur
8/6'98	Snið B Tölur út	sg

Höfundur: SG  
Tolknað: SG  
Hafnarfirði: Sigurbjartur Halldórsson

Dagur: apríl, 1998  
Teikningúmer: 103  
Málkvarði: 1:20  
A1