


Sökkjar – grunnmynd 1:50

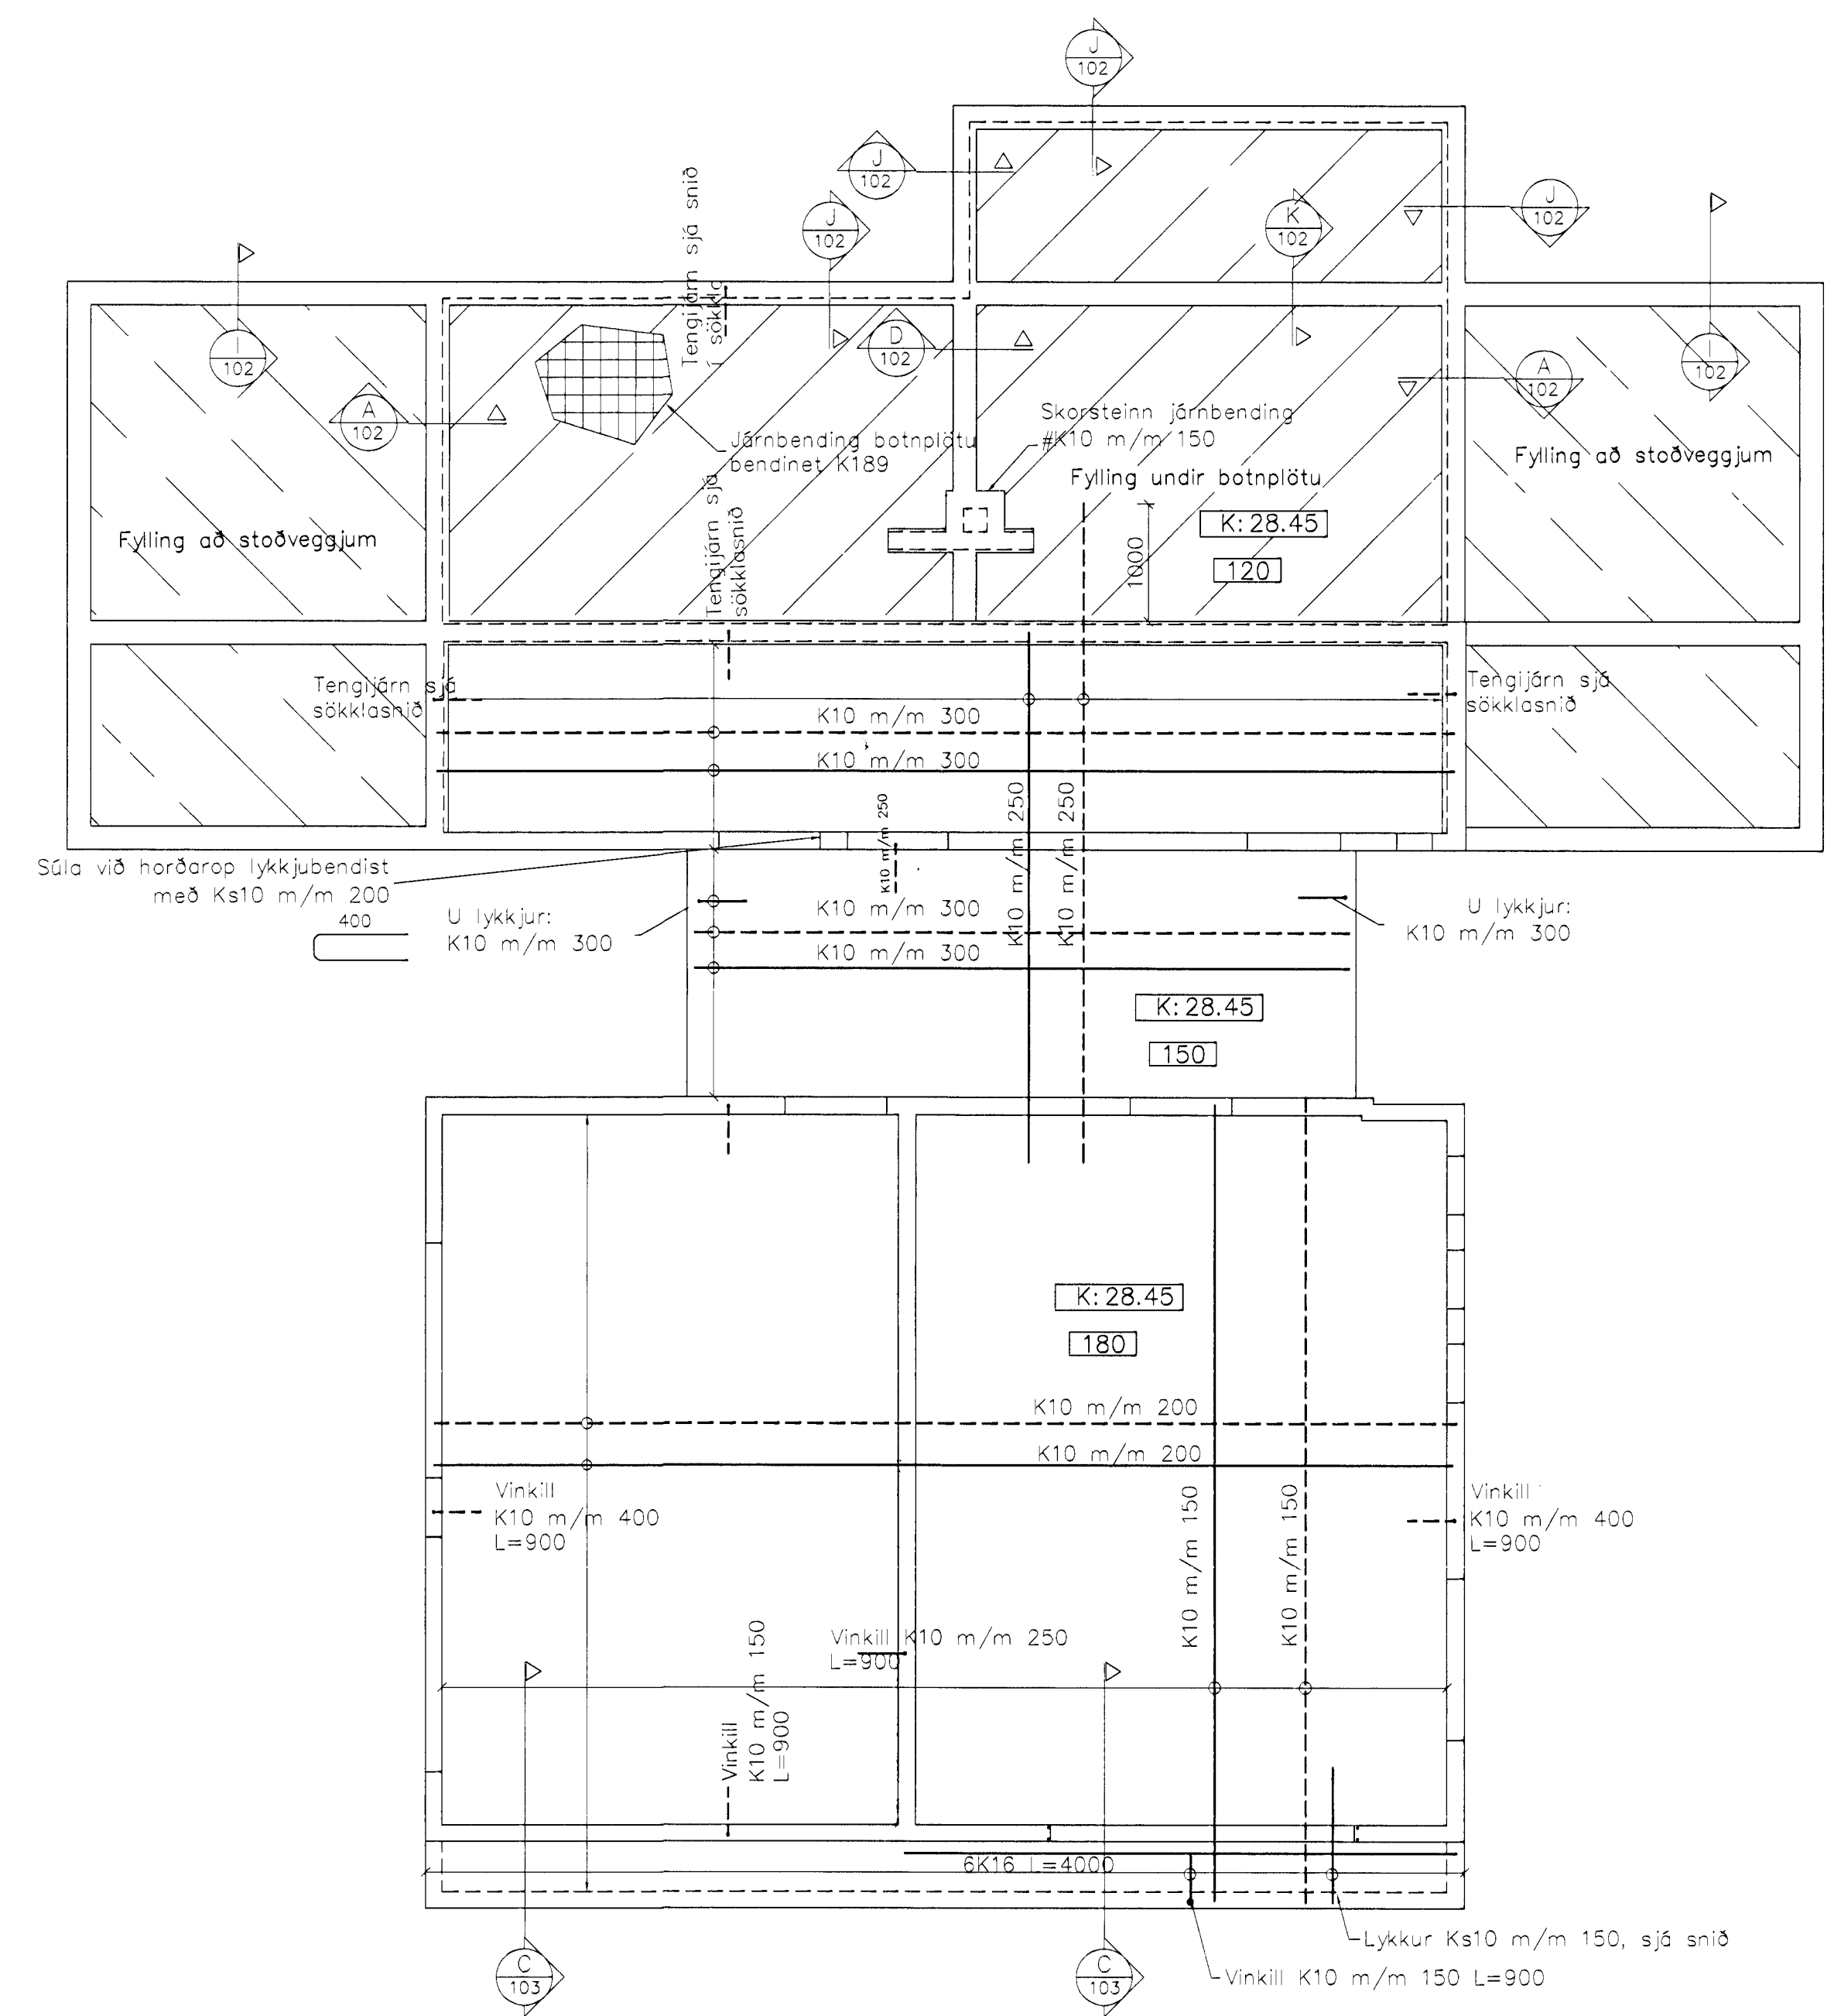

Grunnmynd plötur í kóta 28,45

Ég, sáttgættur Hafnarfjarðar Algtítt þarir  
25 JUNÍ 1998  
Sigurbjartur Halldórsson

Skýringar:

Á milli botnplötu og einangrunnar kemur 0.2mm þolplast sem skarast um 400 mm á samskeytum  
Einangrun undir botnplötu skal vera 75 mm "Polystyren" einangrun 25 kg/m<sup>3</sup>  
Frækari skýringar sjá teikningu 100

**Strendingur ehf.**  
Verkfæðingjónusta  
Reykjavíkuregur 88 - 220 Hafnarfjarður  
Sími: 5655640 - Fax: 5655641

Heiti:	SG
Teknað:	SG
Hafnarfirði:	

25 JUNÍ 1998

Fjöluhlíð 9 – Hafnarfirði

Sökkjar – grunnmynd  
Plata – grunnmynd

Daga: apríl. 1998  
Teikningarnúmer: 101  
Malkvarði: 1:50