

Skýringar



Frágangur á sökkulskauti skal vera í samræmi við Reglugerð um raforkuvirki og tæknilegra tengiskilmála rafveitna.

Tengja skal saman tvö neðstu jærnin í sökkulveggjum allan úthringinn og að upptaki í tengibox.

Gæta skal að sökkuljærn séu vel merkt til að sökkulskaut haldist öröfið allan hringinn og ruglist ekki samann við önnur jærn.

Setja skal tvo vírlása á hver samskeyti.

Sökkull

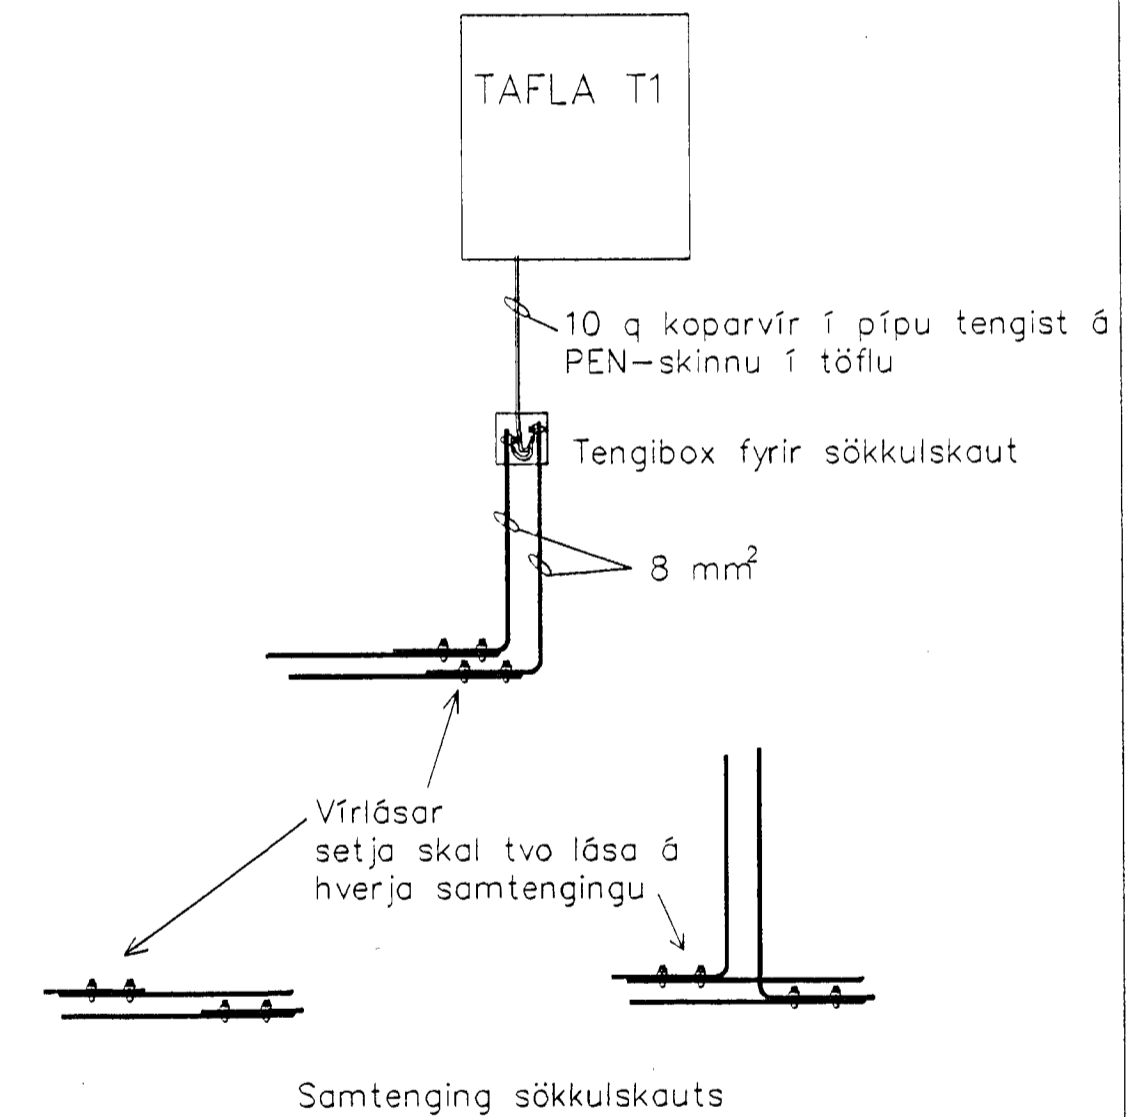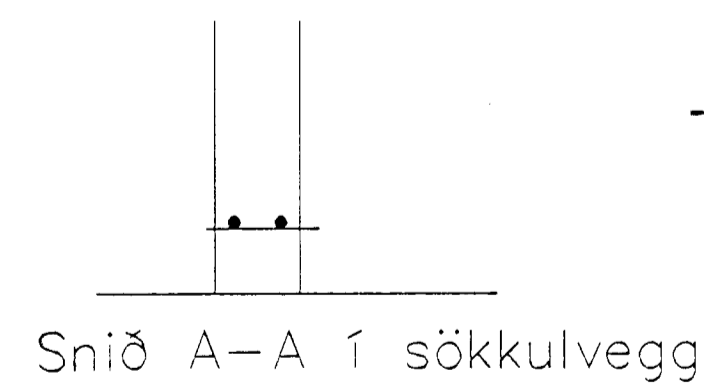

Hilmar Jónsson Rafmagnstæknifræðingur FTFÍ
Kaldakinn 1 220 Hafnarfjörður
hs: 552864 vs: 5604716 GSM: 8977998
kt: 22.10.64.2249

	Nafn	Dags.	Útgáfa	Dags.	FJÓLUHLÍÐ 9
Hannað	H.J.	18.04.98	1	18.04.98	
Teiknað	H.J.	18.04.98			RAFLAGNATEIKNING SÖKKULSKAUT
Samb.	<i>Hilmar J.</i>	18.04.98			
					Kvarði 1:50