




GRUNNMYND 1:50

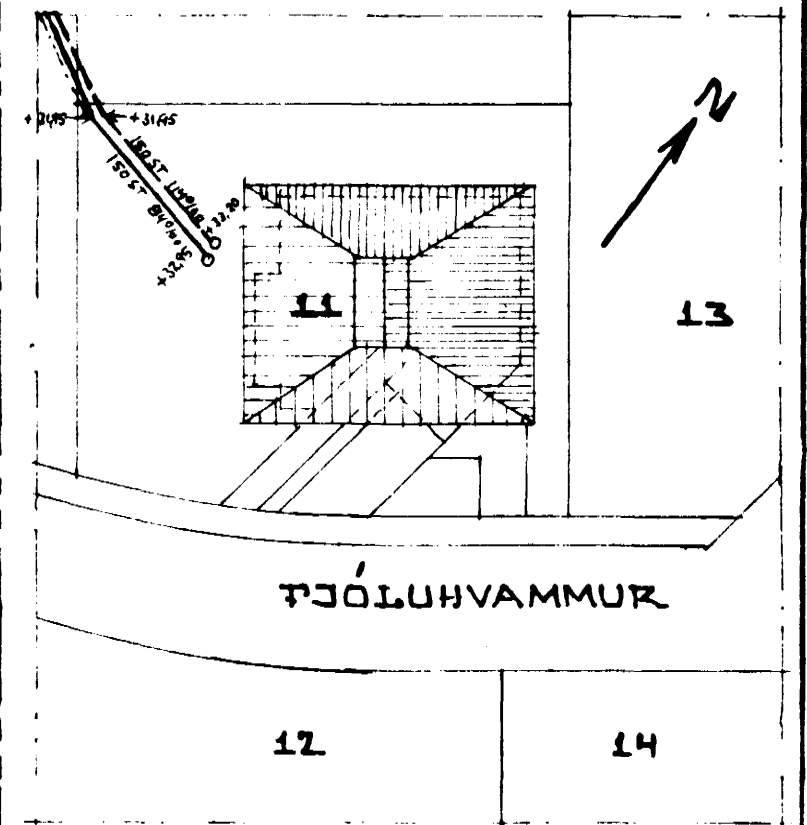

AFSTÖÐUMYND 1:500

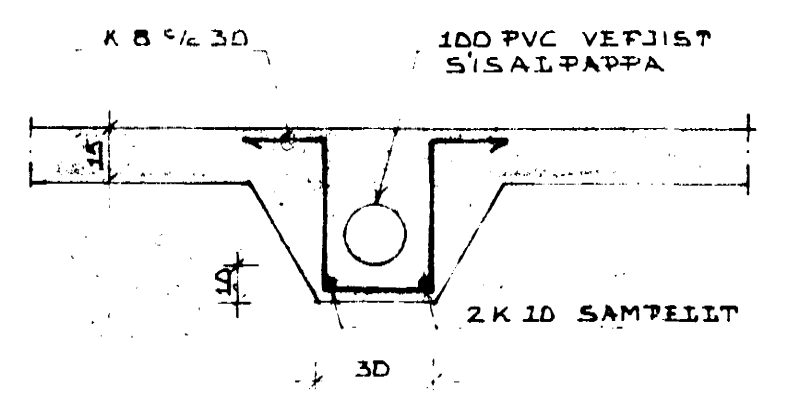

SNID Í IAGNIR SEM STEYPAST, FASTAR MED PIÖTU Í KÖTA +37.00 1:20

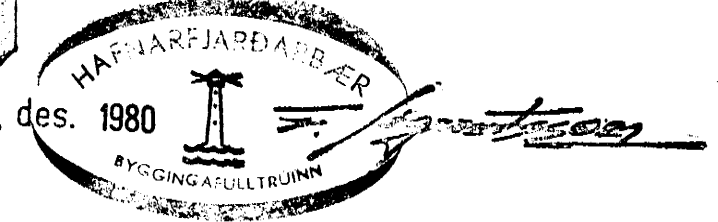

SKYRINGAR:

SKYRINGAR TÁKNA A GRUNNMYND SJÁ ÍST 64. EFNÍ OG FRÁGANGUR IAGNA SÉ SKV. ÍST 65 OG GILDANDI REGLUGERÐUM.

HÆÐATÖLUR ERU GEFNAR UPP FYRIR BÖTN PÍPU Í VÍÐ: GREININGAR, KRUN UNDIRSTÖÐU OG Í BEYGDU UNDIR STÖTUM UPP ÚR PIÖTU. IAGUASTÆRÐIR ERU Í MM, HÆÐATÖLUR ERU Í M.

BREYTT: 11-12-80 KS

FJÓLUHVAMMUR 11, HAFNARFIRÐI.	DAGS 18-07-80
FRÁRENNSLISLAGNIR Í GRUNNI.	HANNAÐ KS
MEDIKVARÐI: 1:500 1:50	TEIKNAD KS
KRISTJAN STEFANSSON, TEIKNIFRÆÐINGUR, P.T.T.I.	VERK NR. FÖÐKUR. 8001-02
BREIÐVAUÐI 9, HAFNARFIRÐI, SÍMISÍÐA	TEIKN NR. -01

BREYTT 20-10-80 KS