FJÓLUHVAMMUR 12, HAFNARFIRÐI.

Samþykkt á fundi byggingarnefndar þ. 31/10 1979
BYGGINGAFULLTRÚINN
I HAFNARFIRÐI

Ganga skal frá opnu eldstæði í samráði við slökkviliðsstjóra

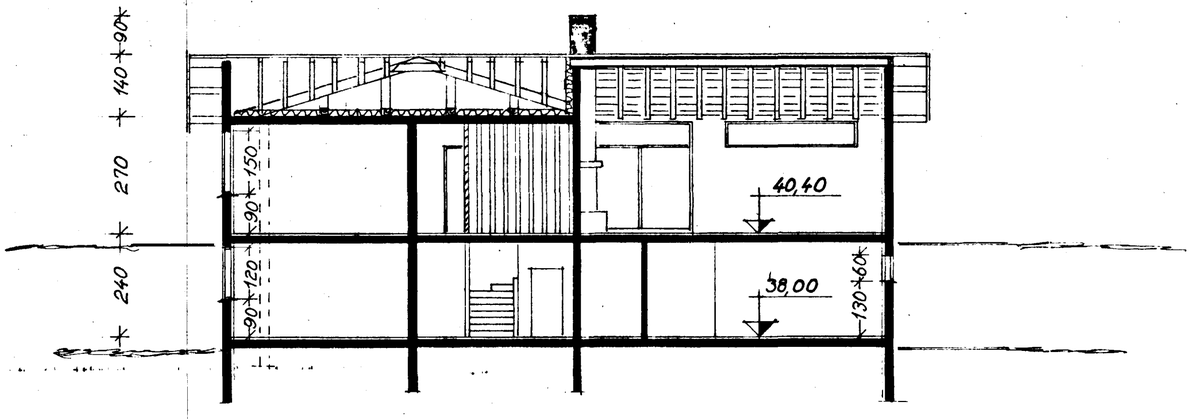

SNIÐ A-A

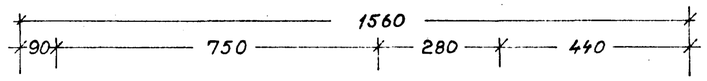

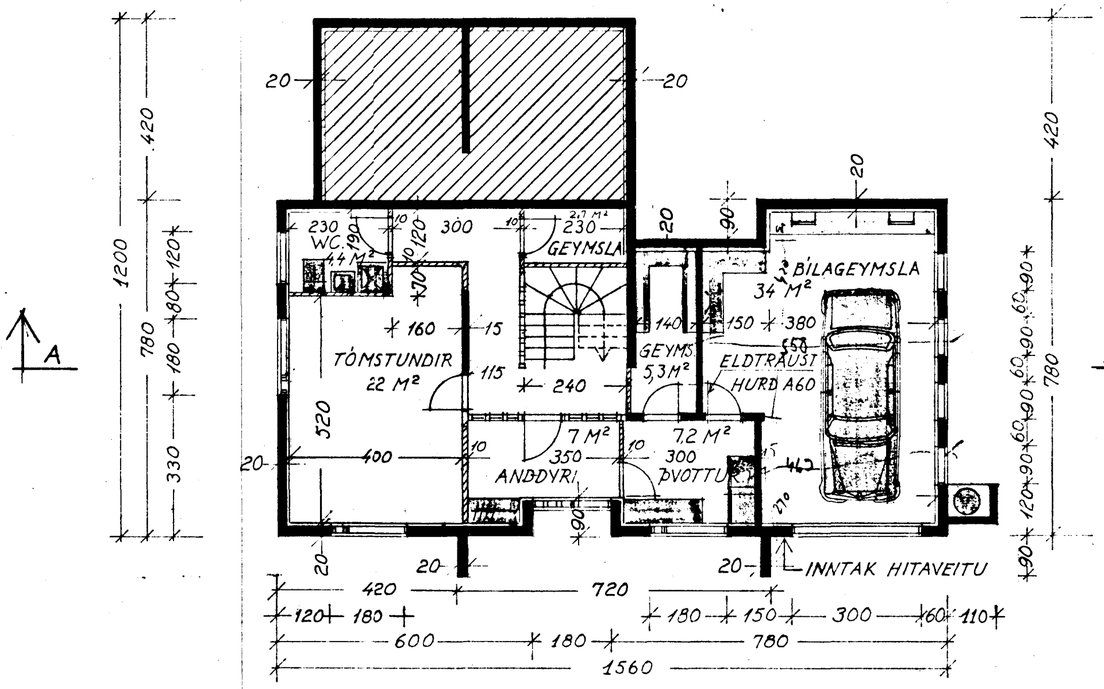

GRUNNMYND KJALLARA.
KVARÐI 1:100
103,5 M² NETTO ÞAR AF
BÍLAGEYMSLA 34 M²

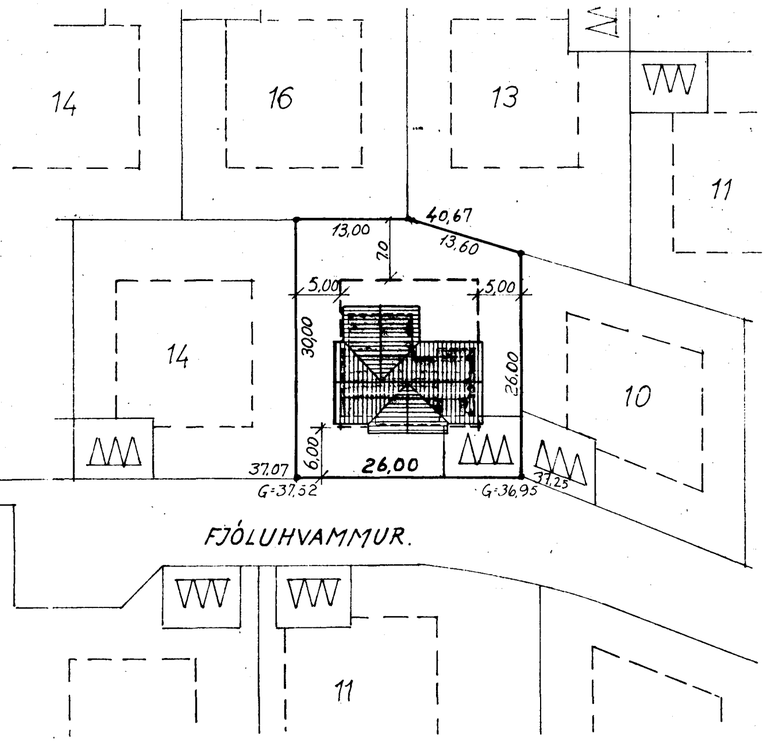

AFSTÖÐUMYND
KVARÐI 1:500.

N

FJÓLUHVAMMUR 12, HAFNARF.	NR.	BREYTING	DAGS.	NAFN
Grunnmynd kjallara, snið og afstöðumynd.				
	TEIKN. NR. 2		BLAÐ NR. 2 AF 2	
VERK NR. / SKRÁ NR.				
KVARÐI 1:100; 1:500 R. T. Y.				
Sept. 1979	Sigurður Hauksson Axel Nikolaisson ETFI			