


OFNASKRÁ

OFN NR	HEÐ	LENGD	TENGING
1	V 70	4000	ad
2	v/2 63	2000	ab
3	V 63	700	cd
4	V 63	700	ab
5	V/2 63	1600	cd
6	V/2 63	1100	ab
7	V/2 63	1300	cd
8	V/2 63	1300	ab

Miðað er við að ofnar séu af gerðinni "RUNTAL" og ΔT = 40°C. Á alla ofna skal setja ofnloka með innbyggðum hitanema t.d. af gerðinni "DANFOSS" FJVR.

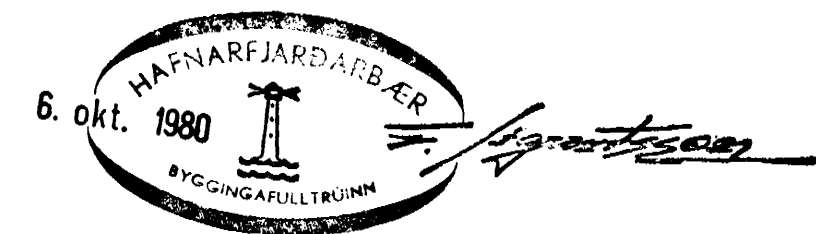

			FJÓLUHVAMMUR 12, HAFNARFIRÐI. GRUNNMYND, EFRI HÆÐ HITALAGNIR		
BR.	DAGS.	BREYTING			
TÆKNIÞJÓNUSTAN SF. LÁGMÚLA 5 - 105 REYKJAVÍK - SÍMI 83844 <i>Lágmúla</i>			HANNAÐ <i>HH</i>	KVARÐI	1:50
			TEIKNAD <i>HH</i>	DAGS.	SEPT. '80
			YFIRFARIÐ	NR.	BL. AF. 6