


SKÝRINGAR

LÖGNIN SÉ Í SAMRÆMI VIÐ BYGGINGAÆGLUGERÐ.
 STÚTAR ERU MÁLSETTIR LIT FRA YTRIBRUN SÖKULVEGGJA
 HÆÐ A MUFFUM SKAL VERA 5CM. NEDAR EN HÆÐ A FRÁ-
 190 GEGNU GÓLFI NEMA ÞAR SEM GÓLFNIÐURFALL Í PUOTTA-
 HÚSI KEMUR SKAL FARA EFTIR GERÐ NIÐURFALLS, ENDA
 110 TENGIST FRÆNNSLI FRÁ SKOLVASKI GEGNUM NIÐUR-
 FALLID
 PÍPUR SÉU PLASTPÍPUR SAMKVÆMT IST 65. MERKTAR „P“
 NEMA ÞAR SEM FRÆNNSLI HITAVEITU TENGIST LÖGNINNI
 SKULU VERA STEINPIPUR MERKTAR „SI“
 ÖLL TÄNERU SAMKVÆMT IST 64.

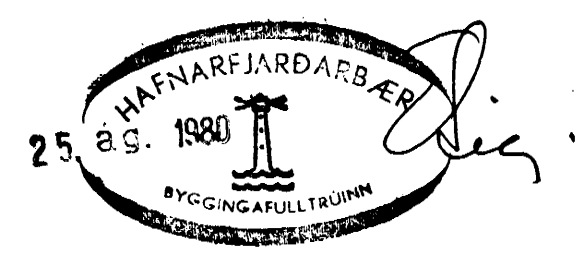

BREYTING	DAGS	LEIÐRÉTTING	DAGS	LEIÐRÉTTING
	NOV 79	FRÆNNSLI HITAVEITU		

JÓHANNES EINARSSON TEKNIFRÆÐINGUR SMYRLABERGI HAFNARFIRÐI SIMI 52836	MKV.	DAGS SEPT. '99
	1:50	TEIEM J.E.
	1:500	VF:RF
		SAMB

FJÓLUHVAMMUR 15 HAFNARFIRÐI FRÆNNSLISLÖGN: LAGNIR Í GRUNNI OG AFSTÖÐUMVND.	TEIKNING NR 1.
	VERL. NR