
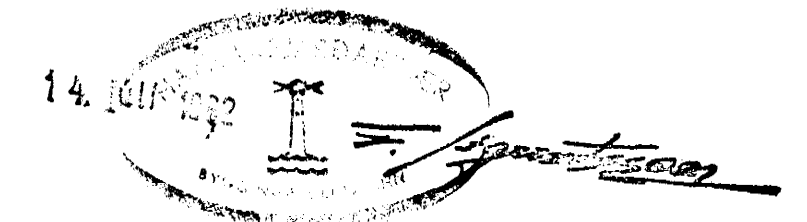


GRUNNMYND HÆÐAR 1:50

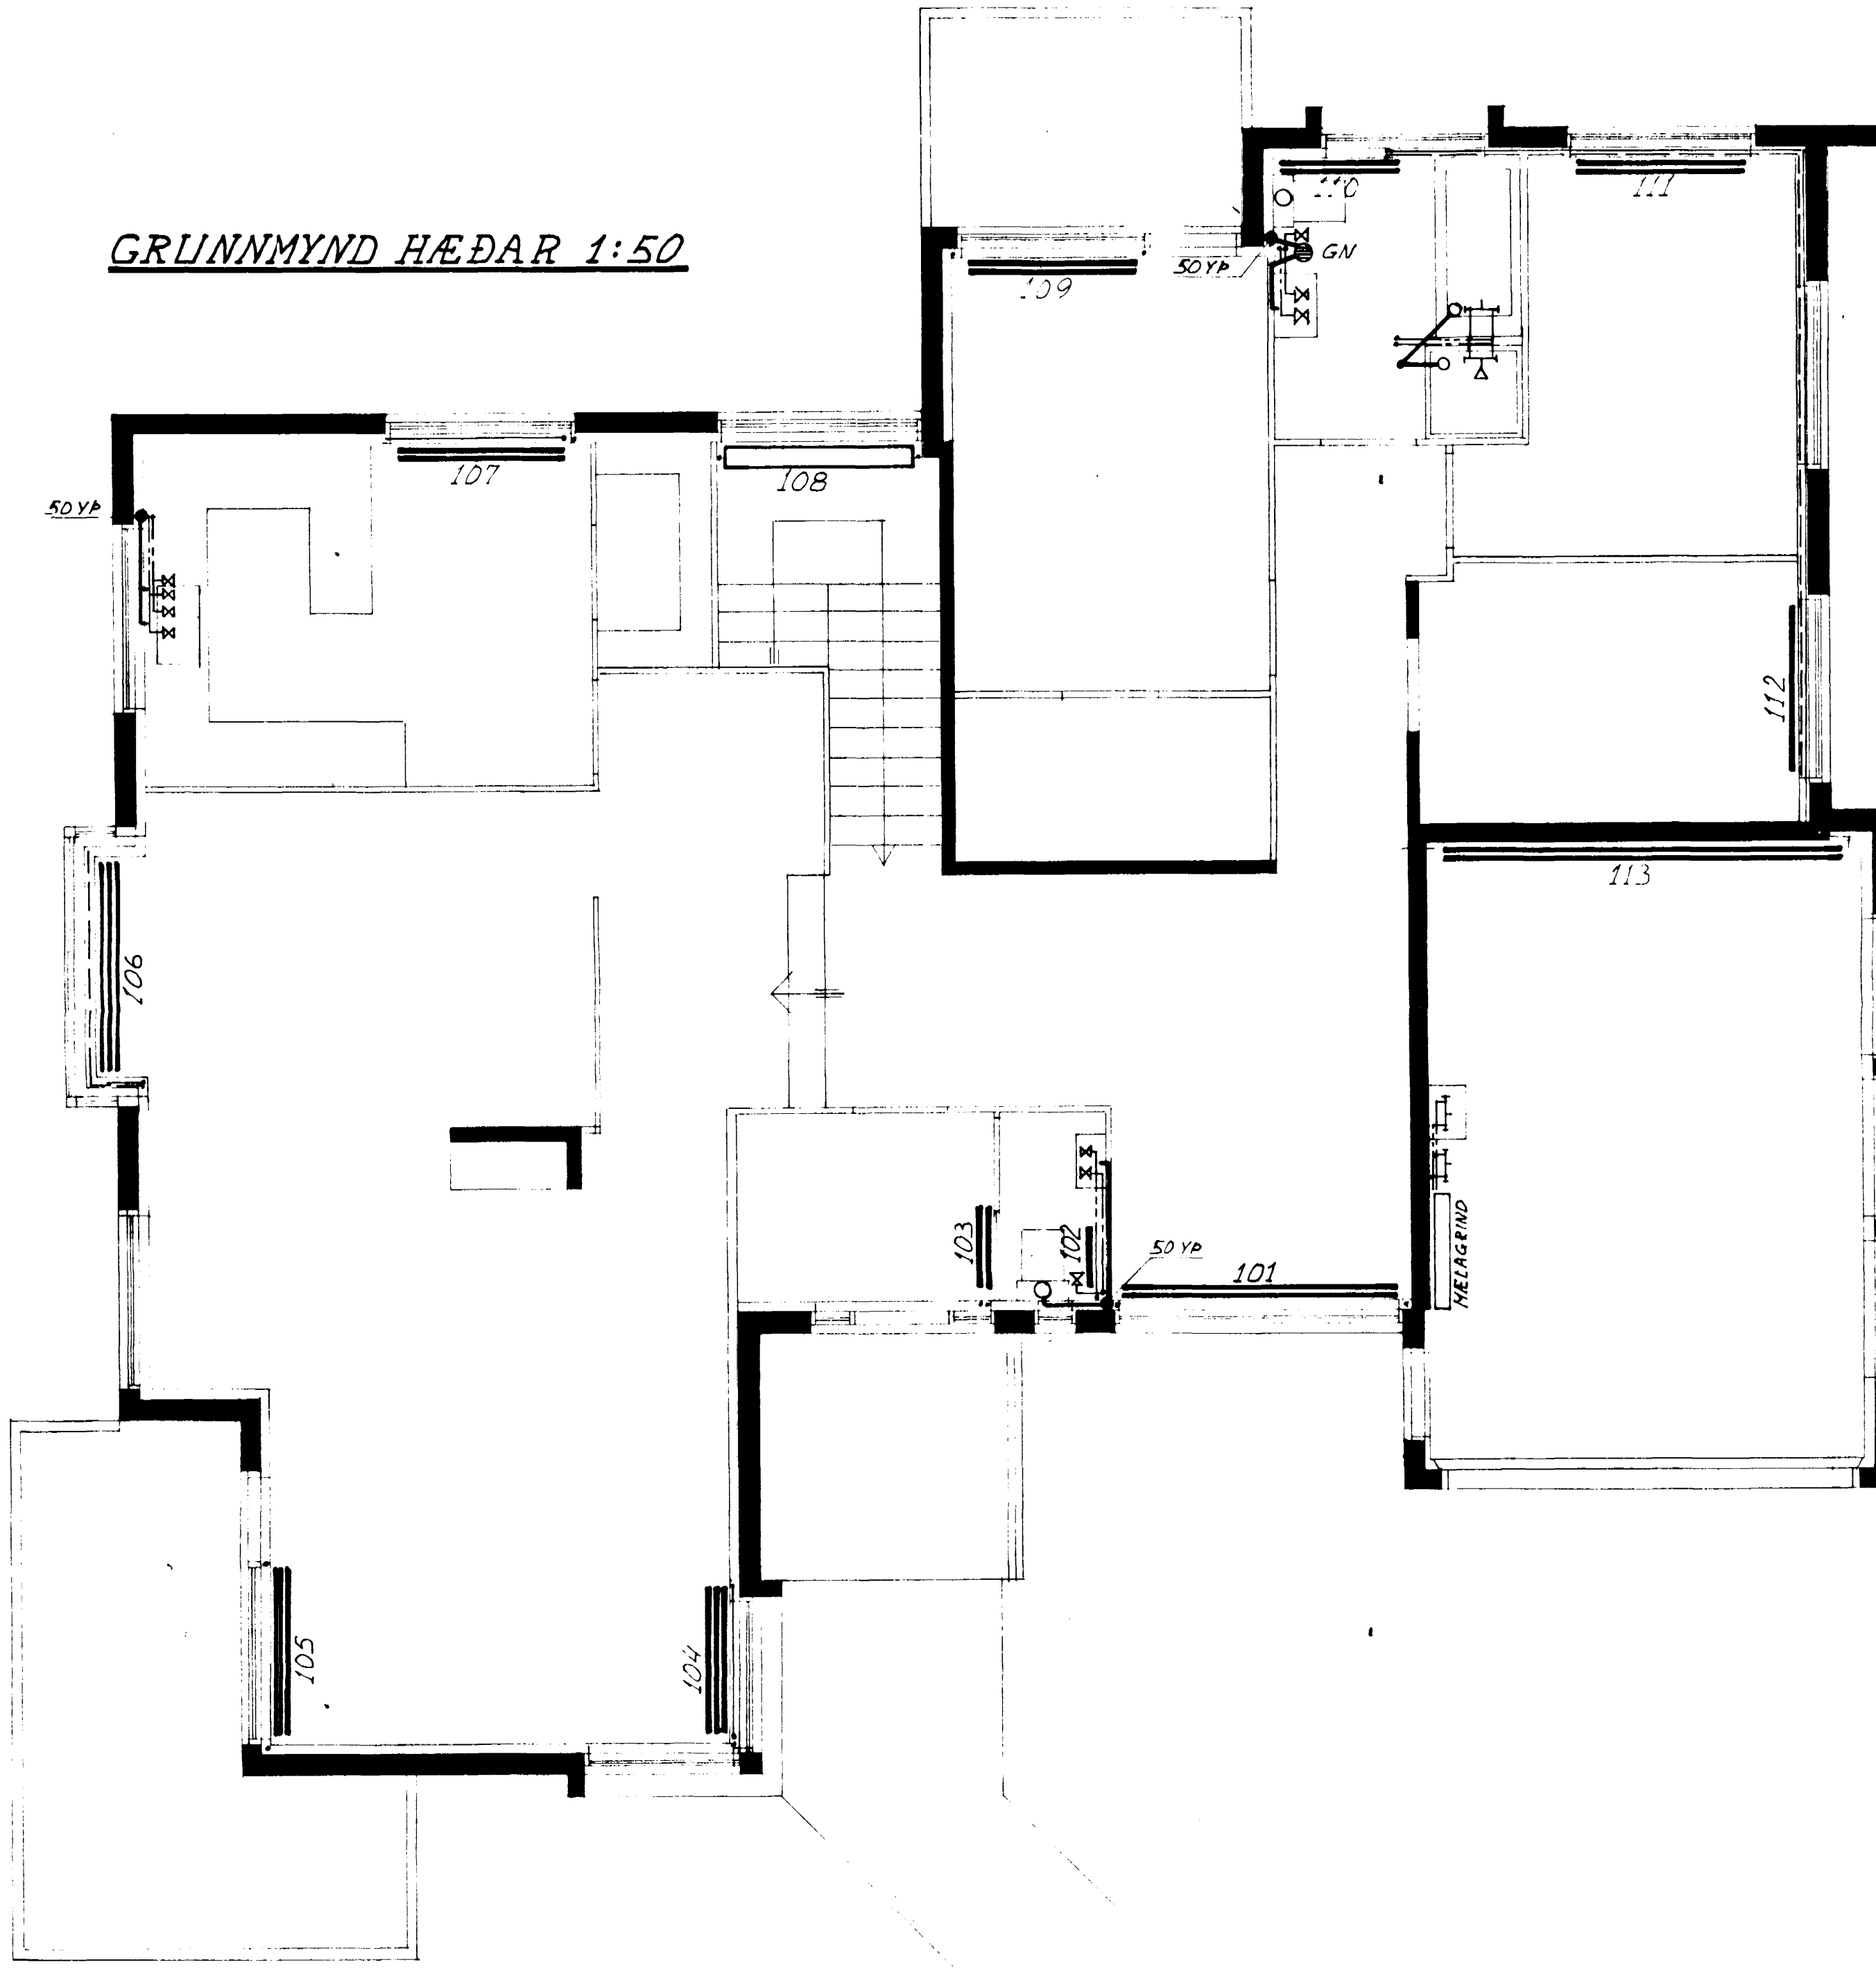

OFNASKRÁ SJÁ TEIKNINGU NR.4.

ÞREYTING	DAGS	LEIÐRÉTTING	DA	LEIÐRÉTTING
	MAR'82	JE		

MKV.	DAGS	MARS'81
TEIKN	JE	
1:50	VEIÐ	
	KAMB	

<b>FJÓLUHVAMMUR 15 HAFNARFIRDI</b>	TEIKNING NR.
HITA-VATNS OG FRÁRENNISLAGNIR	<b>3.</b>
GRUNNMYND HÆÐAR	VERL. NR.