



FJÓLUHVAMMUR 1

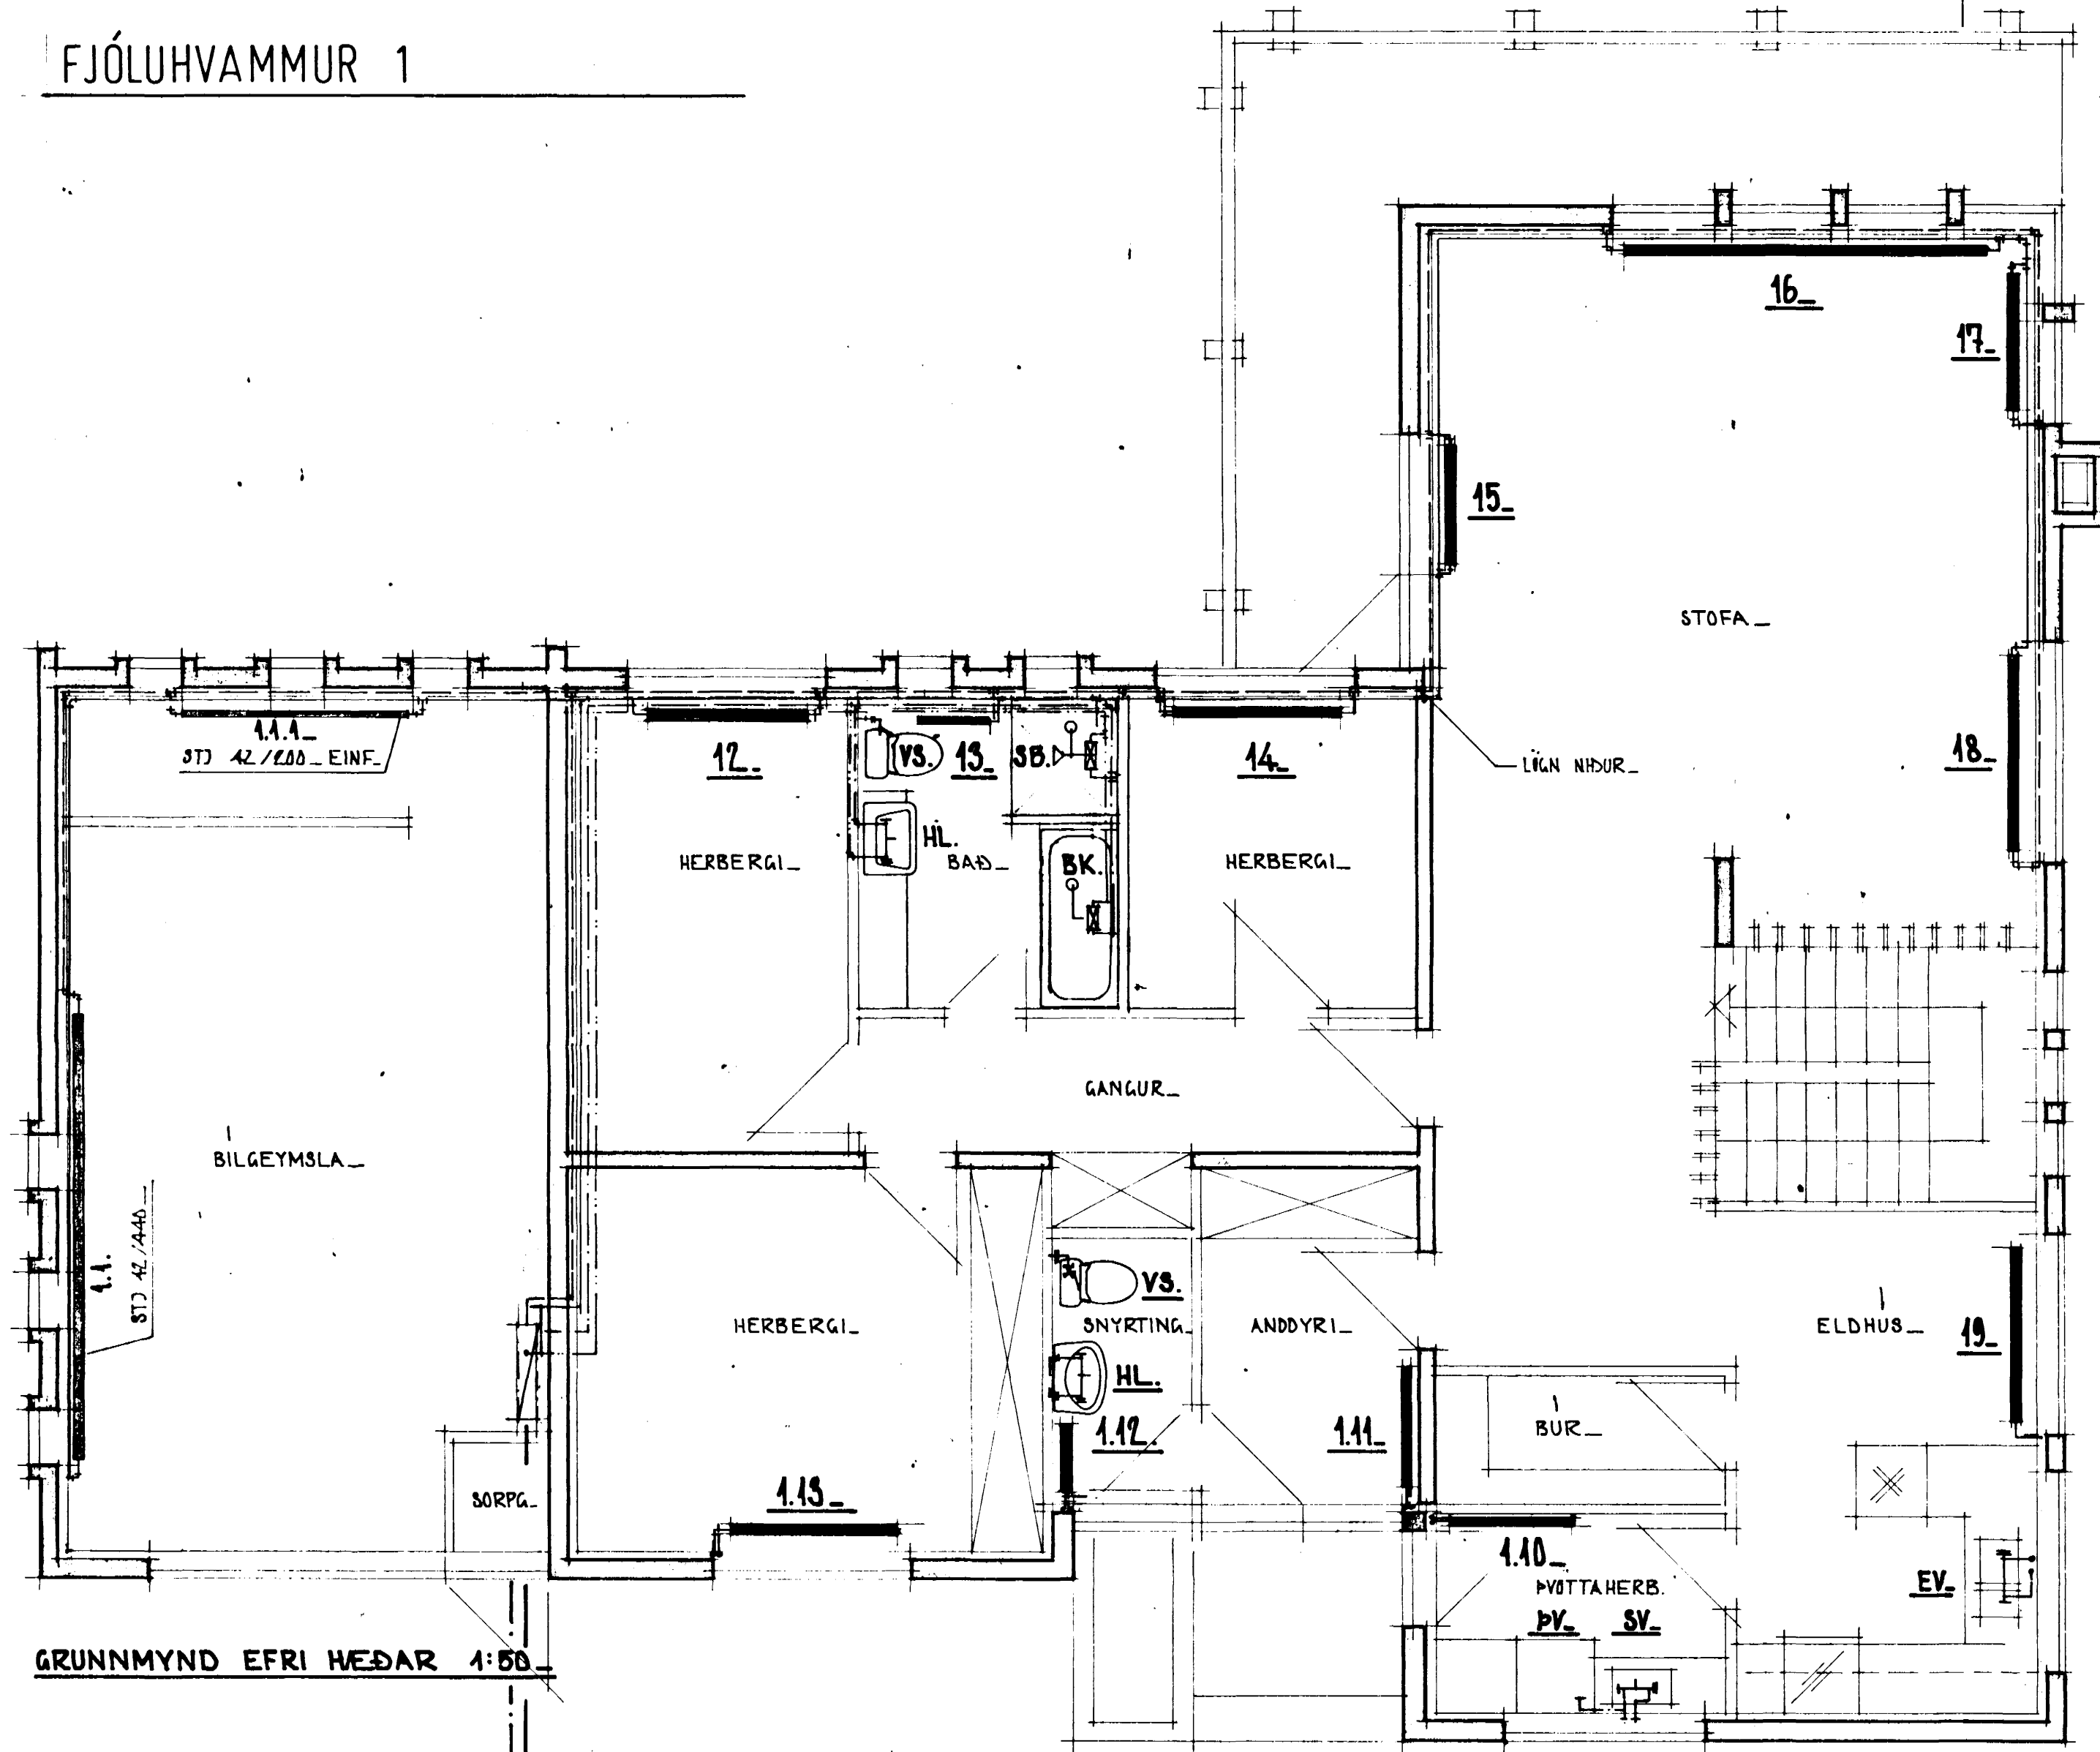

GRUNNMYND EFRI HÉÐAR 1:50

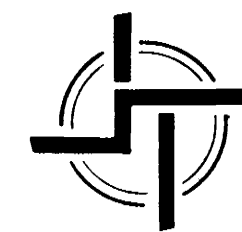

STAÐALHÚS S F

TEIKNISTOFA SÍÐUMÚLA 31 SÍMI 83141

VERKEFNI	DAGS.	1979	VERK NR
HITALÖGN + NEYZLUVATNSLÖGN	MKV.	1:20	1:50
	BR.	mað 11. sk.	SU 36
FJÓLUHVAMMUR 1, HAFNARF.	BLAÐ NR	3.02.	

SIGURDUR GUDMUNDSSON SIGURDUR P KRISTJÁNSSON FTÍ