FJÓLUHVAMMUR 1 Hafnarfirði

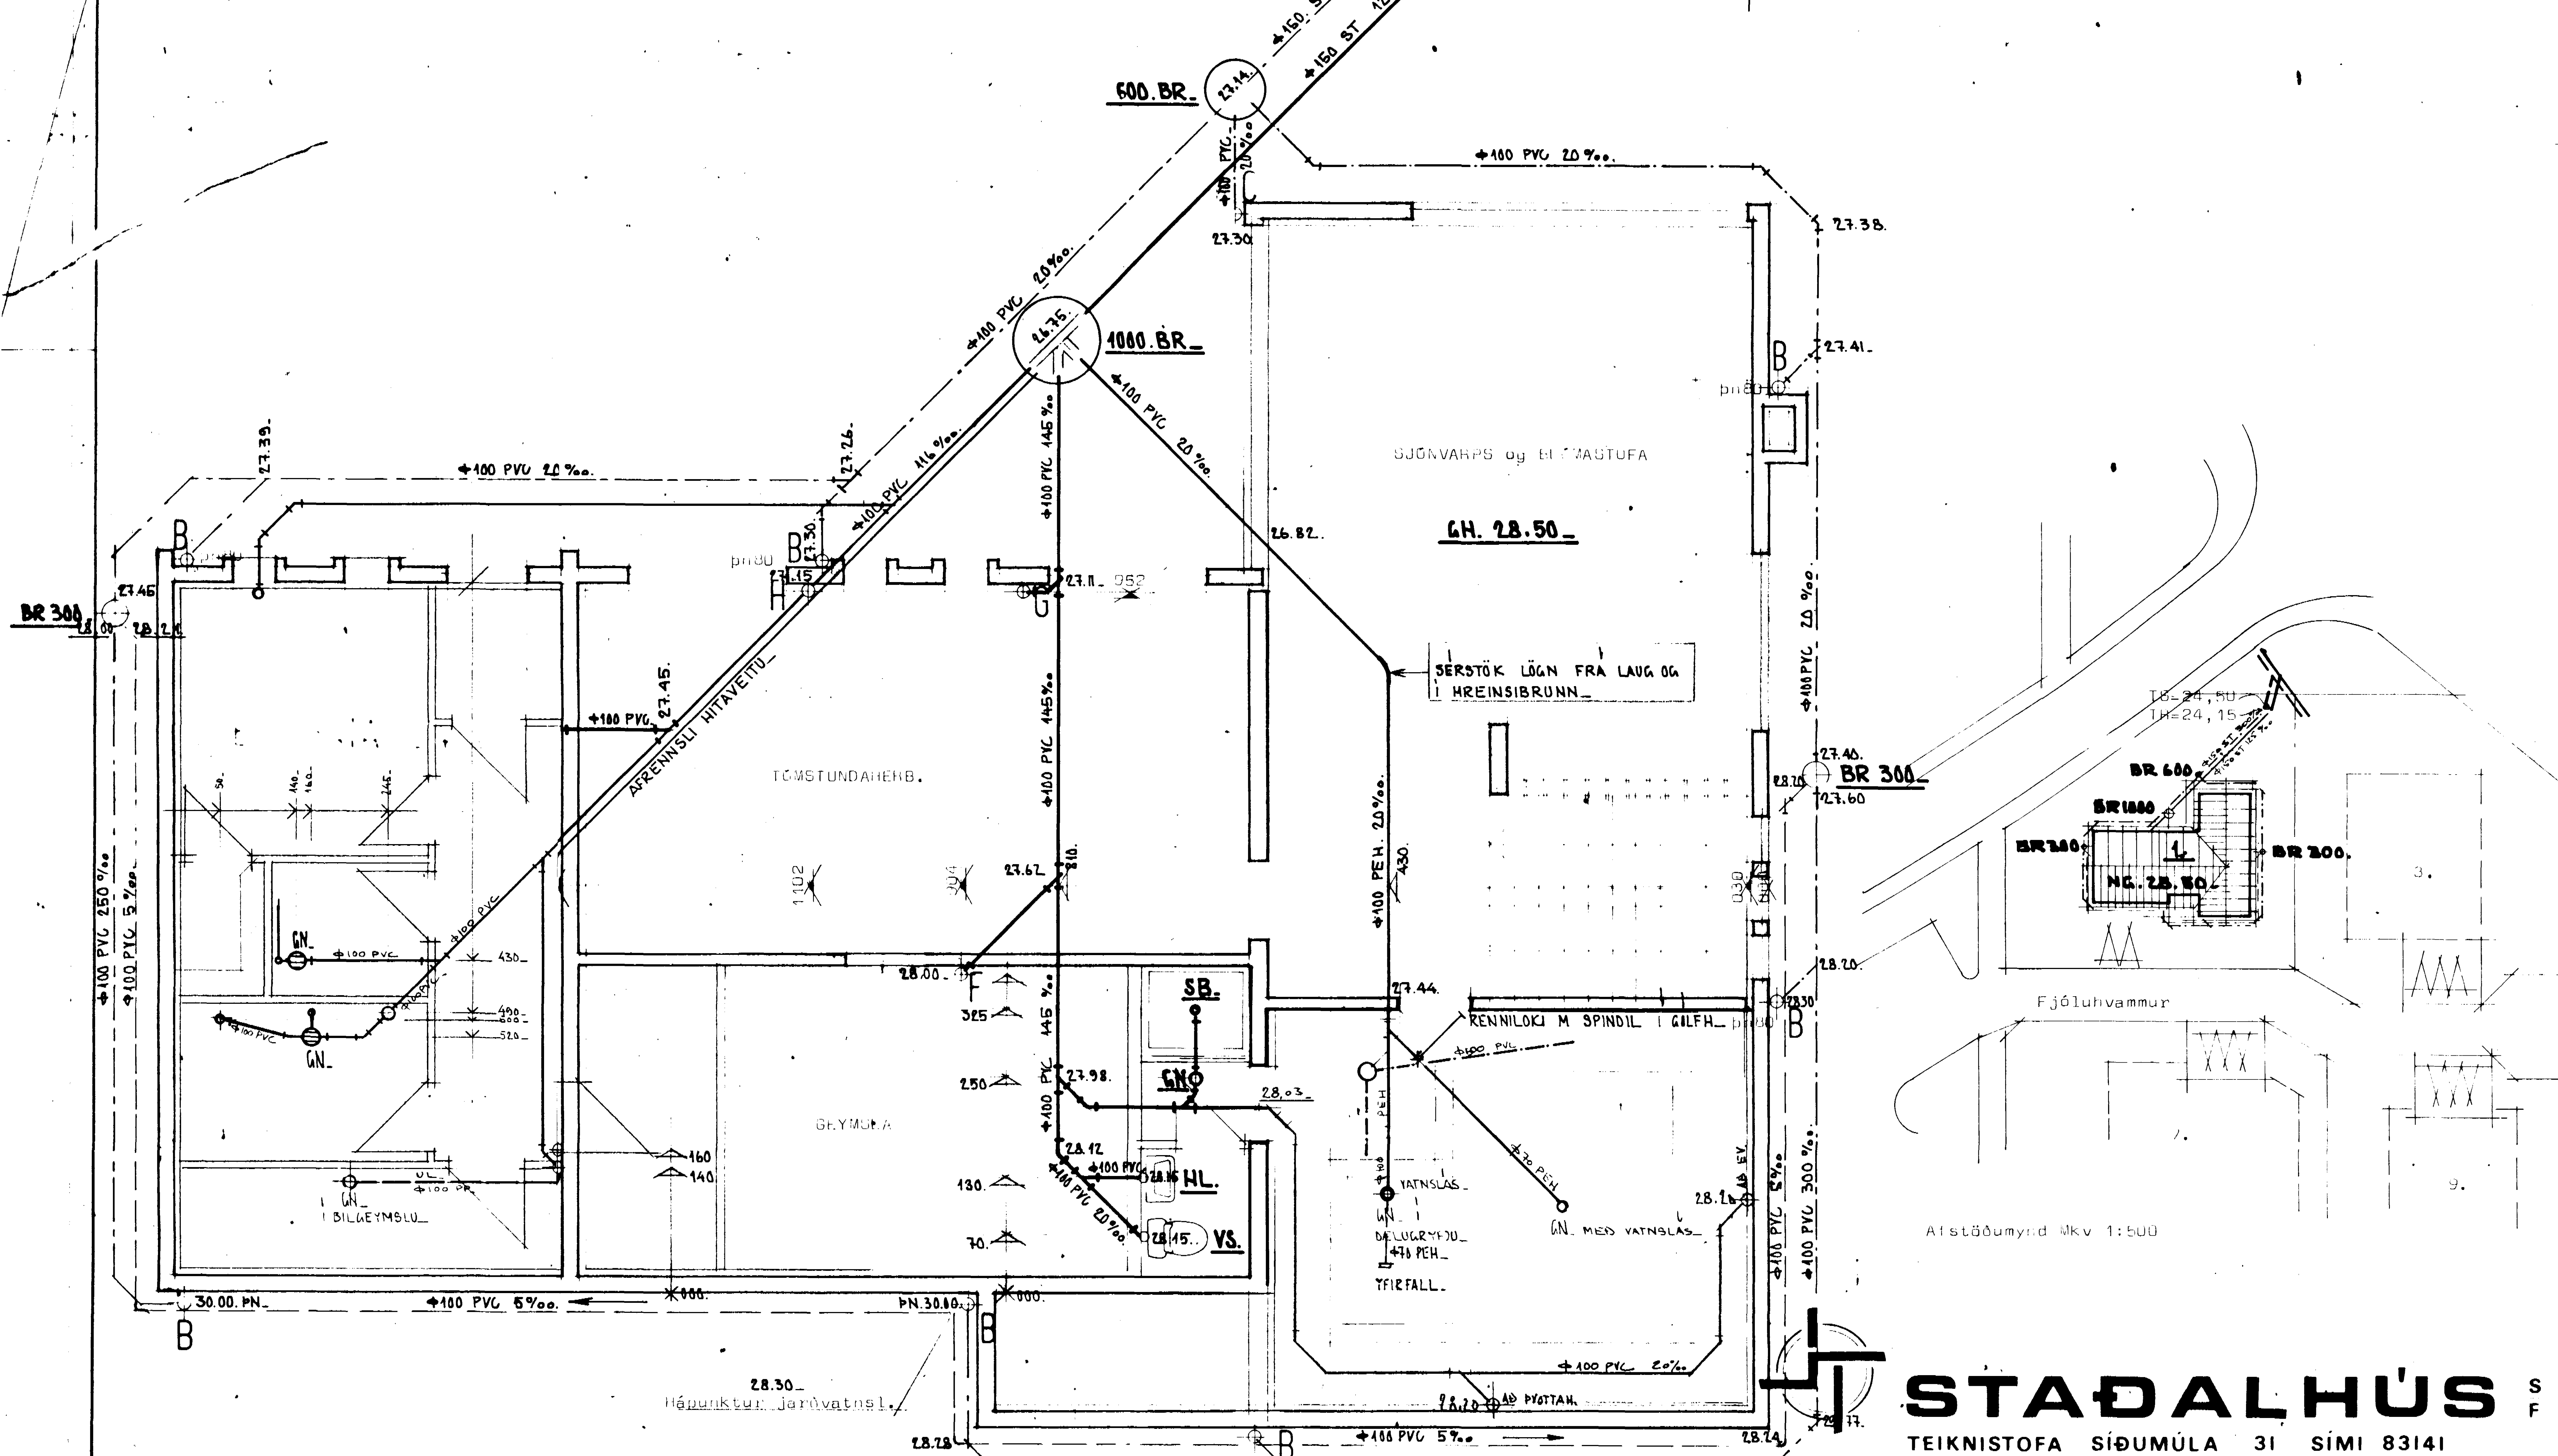

Efni og frágangur lagna sé í samræmi við IST 65

Skýringar sjá blað nr 3,01.

STAÐALHÚS SF

TEIKNISTOFA SÍÐUMÚLA 31 SÍMI 83141

VERKEFNI		VERK NR
Frárennslislagnir	DAGS. 1979	SU 36
	MKV. 1:50, 1:500	
Fjóluhvammur 1 Hafnarfirði	BR. MAR 1980. SD. / MAÍ 1981	
	BLAÐ NR 3.02.1.	

SIGURÐUR GUÐMUNDSSON SIGURÐUR P KRISTJÁNSSON FTFÍ