


FJÓLUHVAMMUR 1 Hafnarfirði

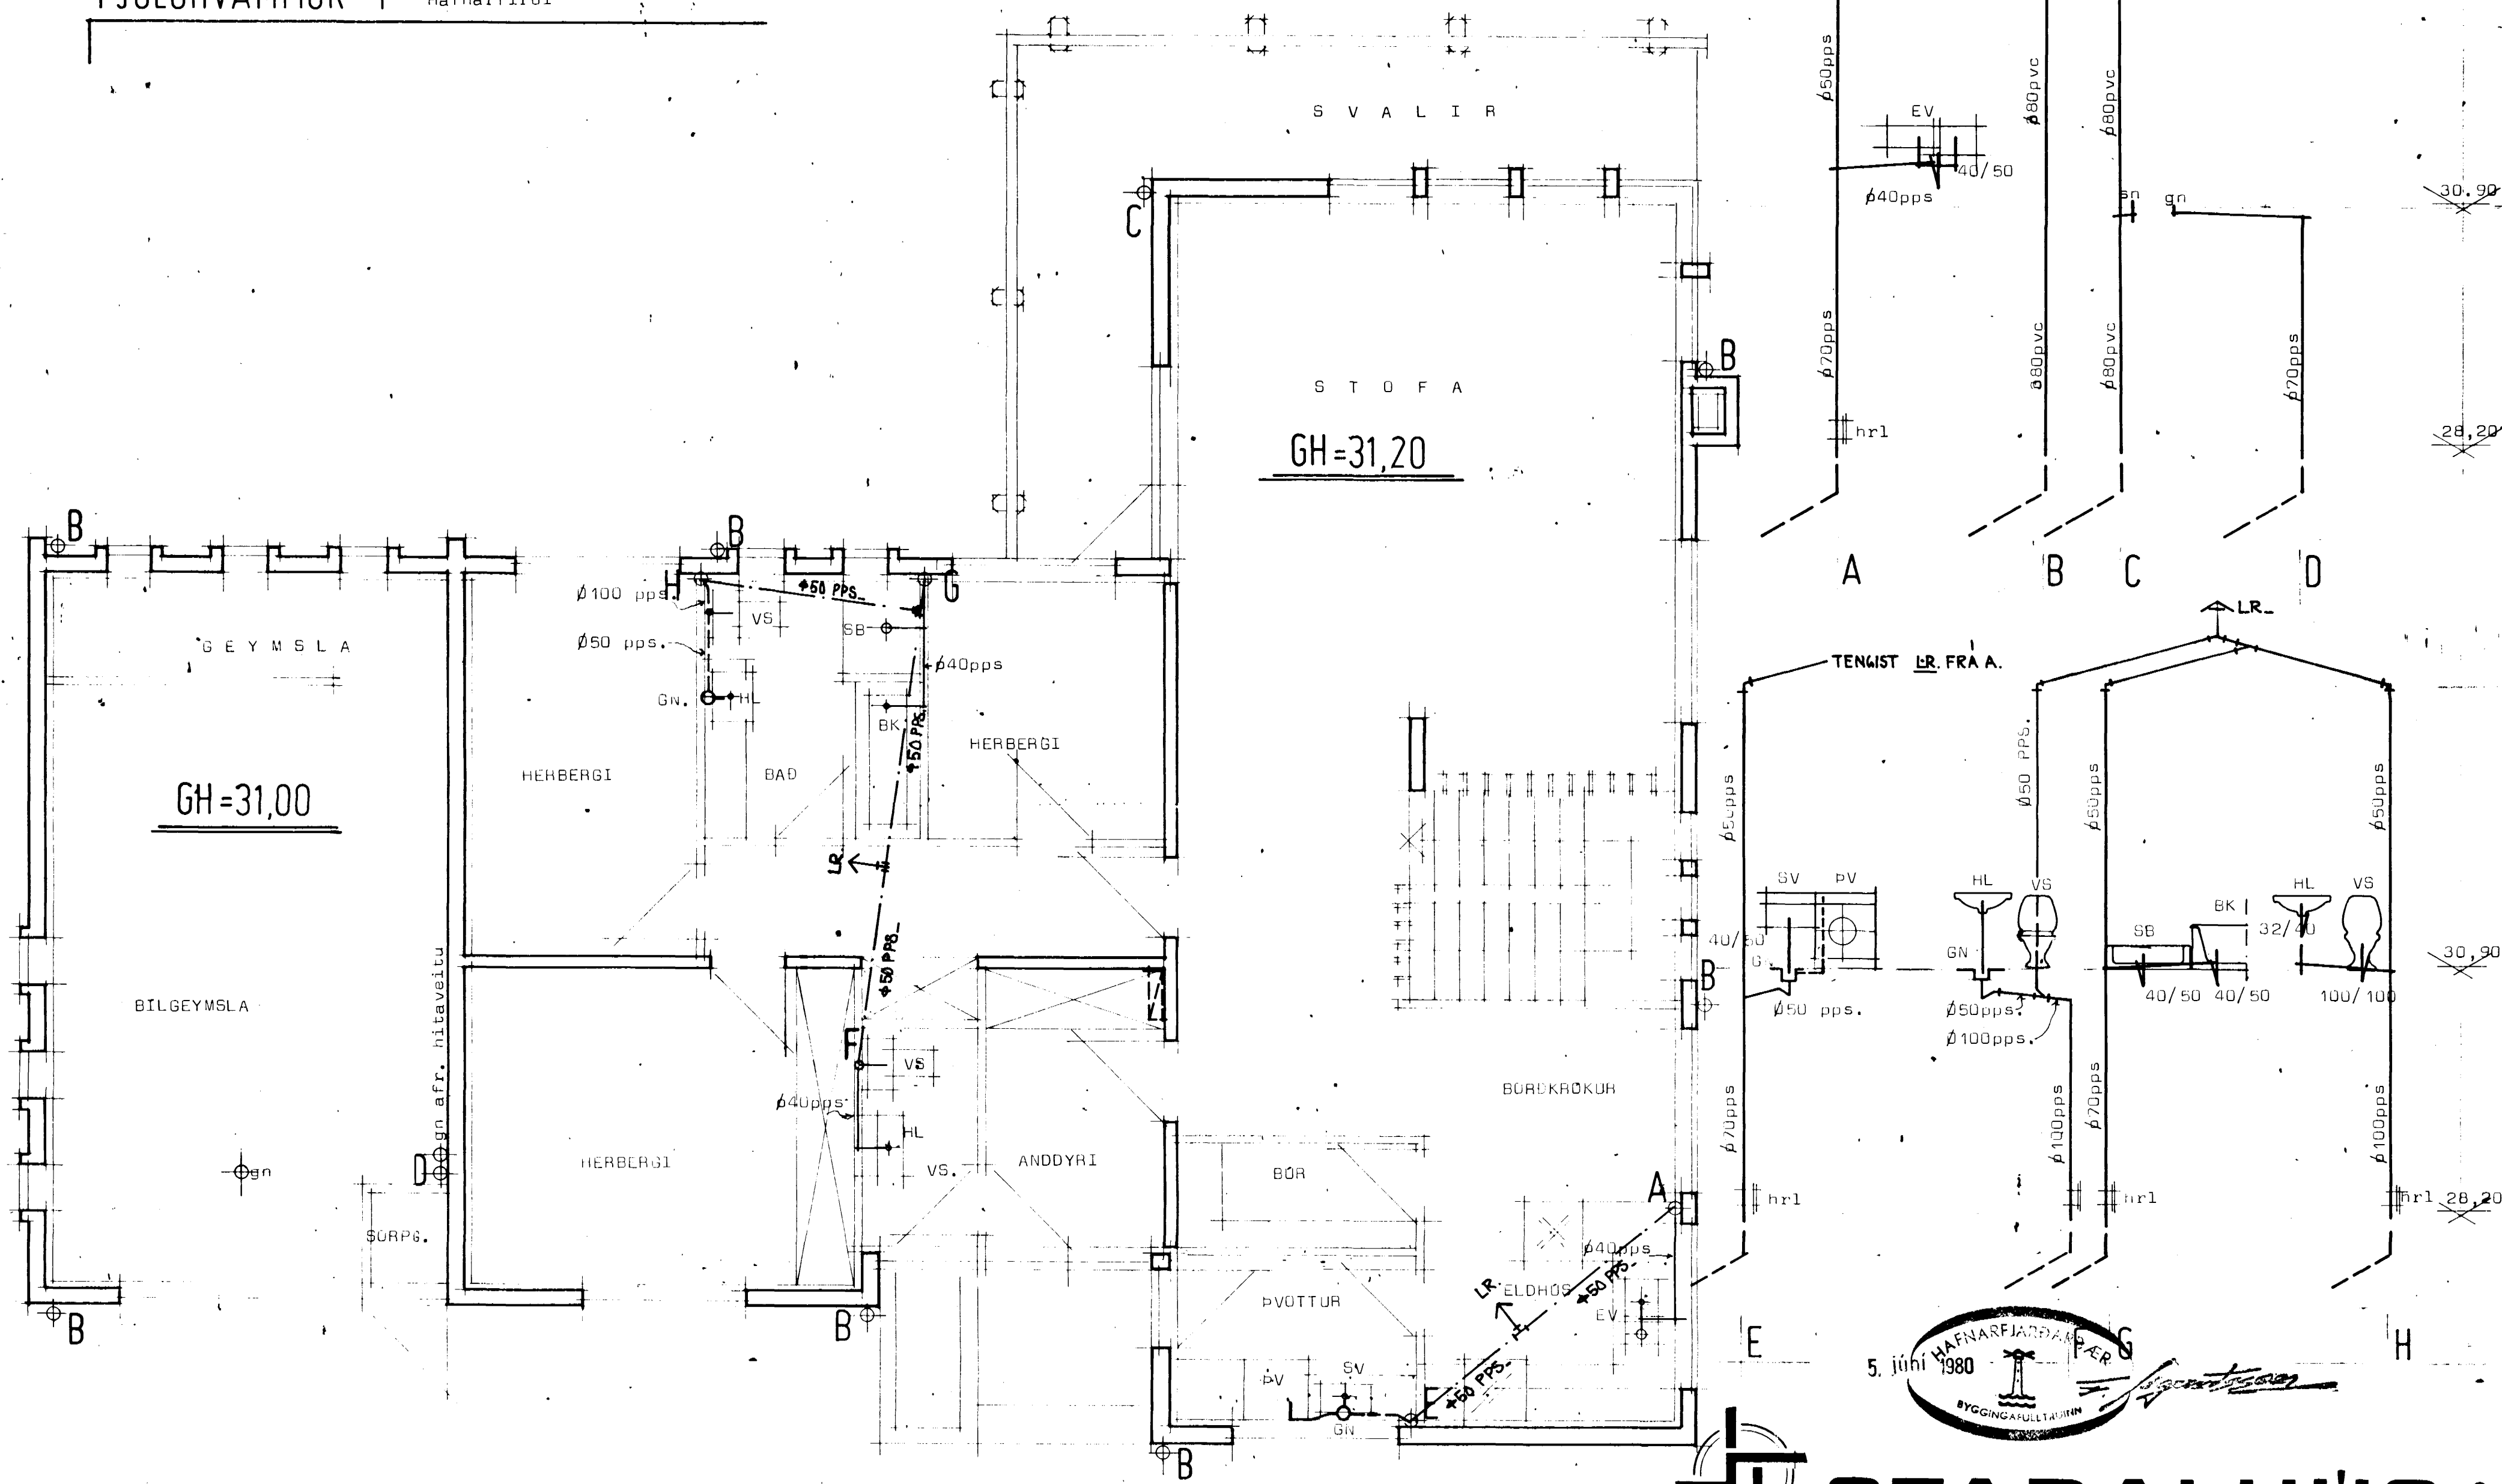

5. júní 1980
 HAFNARFJÁRDARVERK
 BYGGINGAFLUTAFÉLLAGIÐ

STAÐALHÚS S F
 TEIKNISTOFA SÍÐUMÚLA 31 SÍMI 83141

Efni og frágangur lagna sé í samræmi við
 IST 65
 Skýringar sjá blað nr 3.01.

VERKEFNI	DAGS.	1979.	VERK NR
Frárennisslaginn	MKV.	1:50.	SU 36
Fjóluhvammur 1, Hafnarfirði	BR.	apríl 1980 SPC	
	BLAD NR	3.02.2	

SIGURDUR GUDMUNDSSON SIGURDUR P KRISTJÁNSSON. FTFÍ