

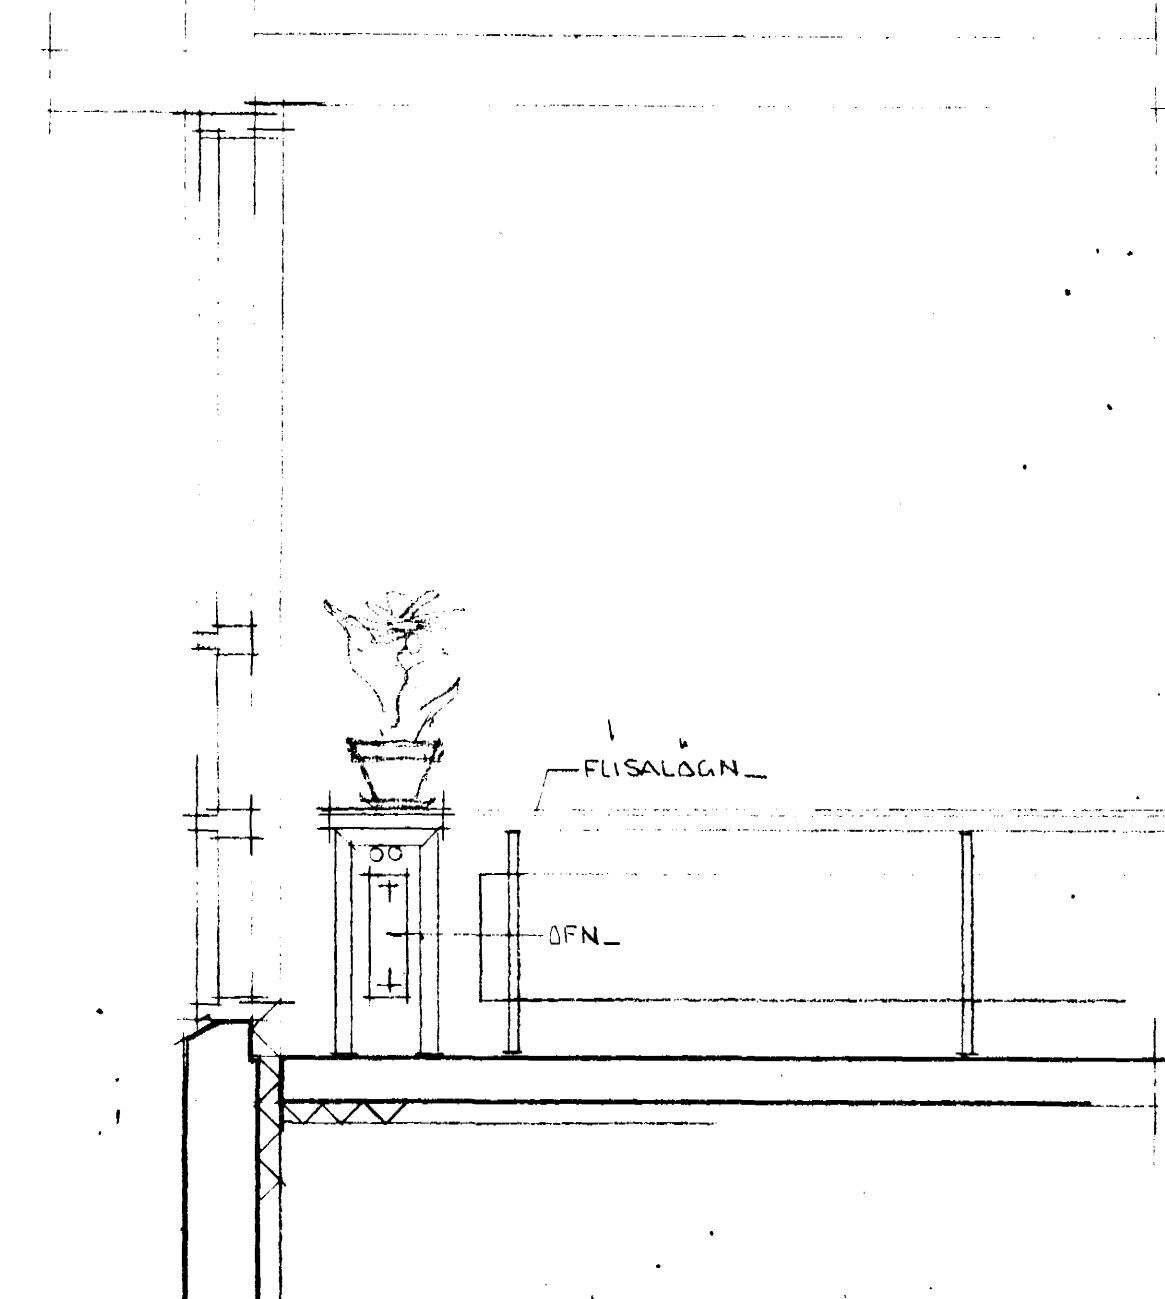


FJÓLUHVAMMUR 1

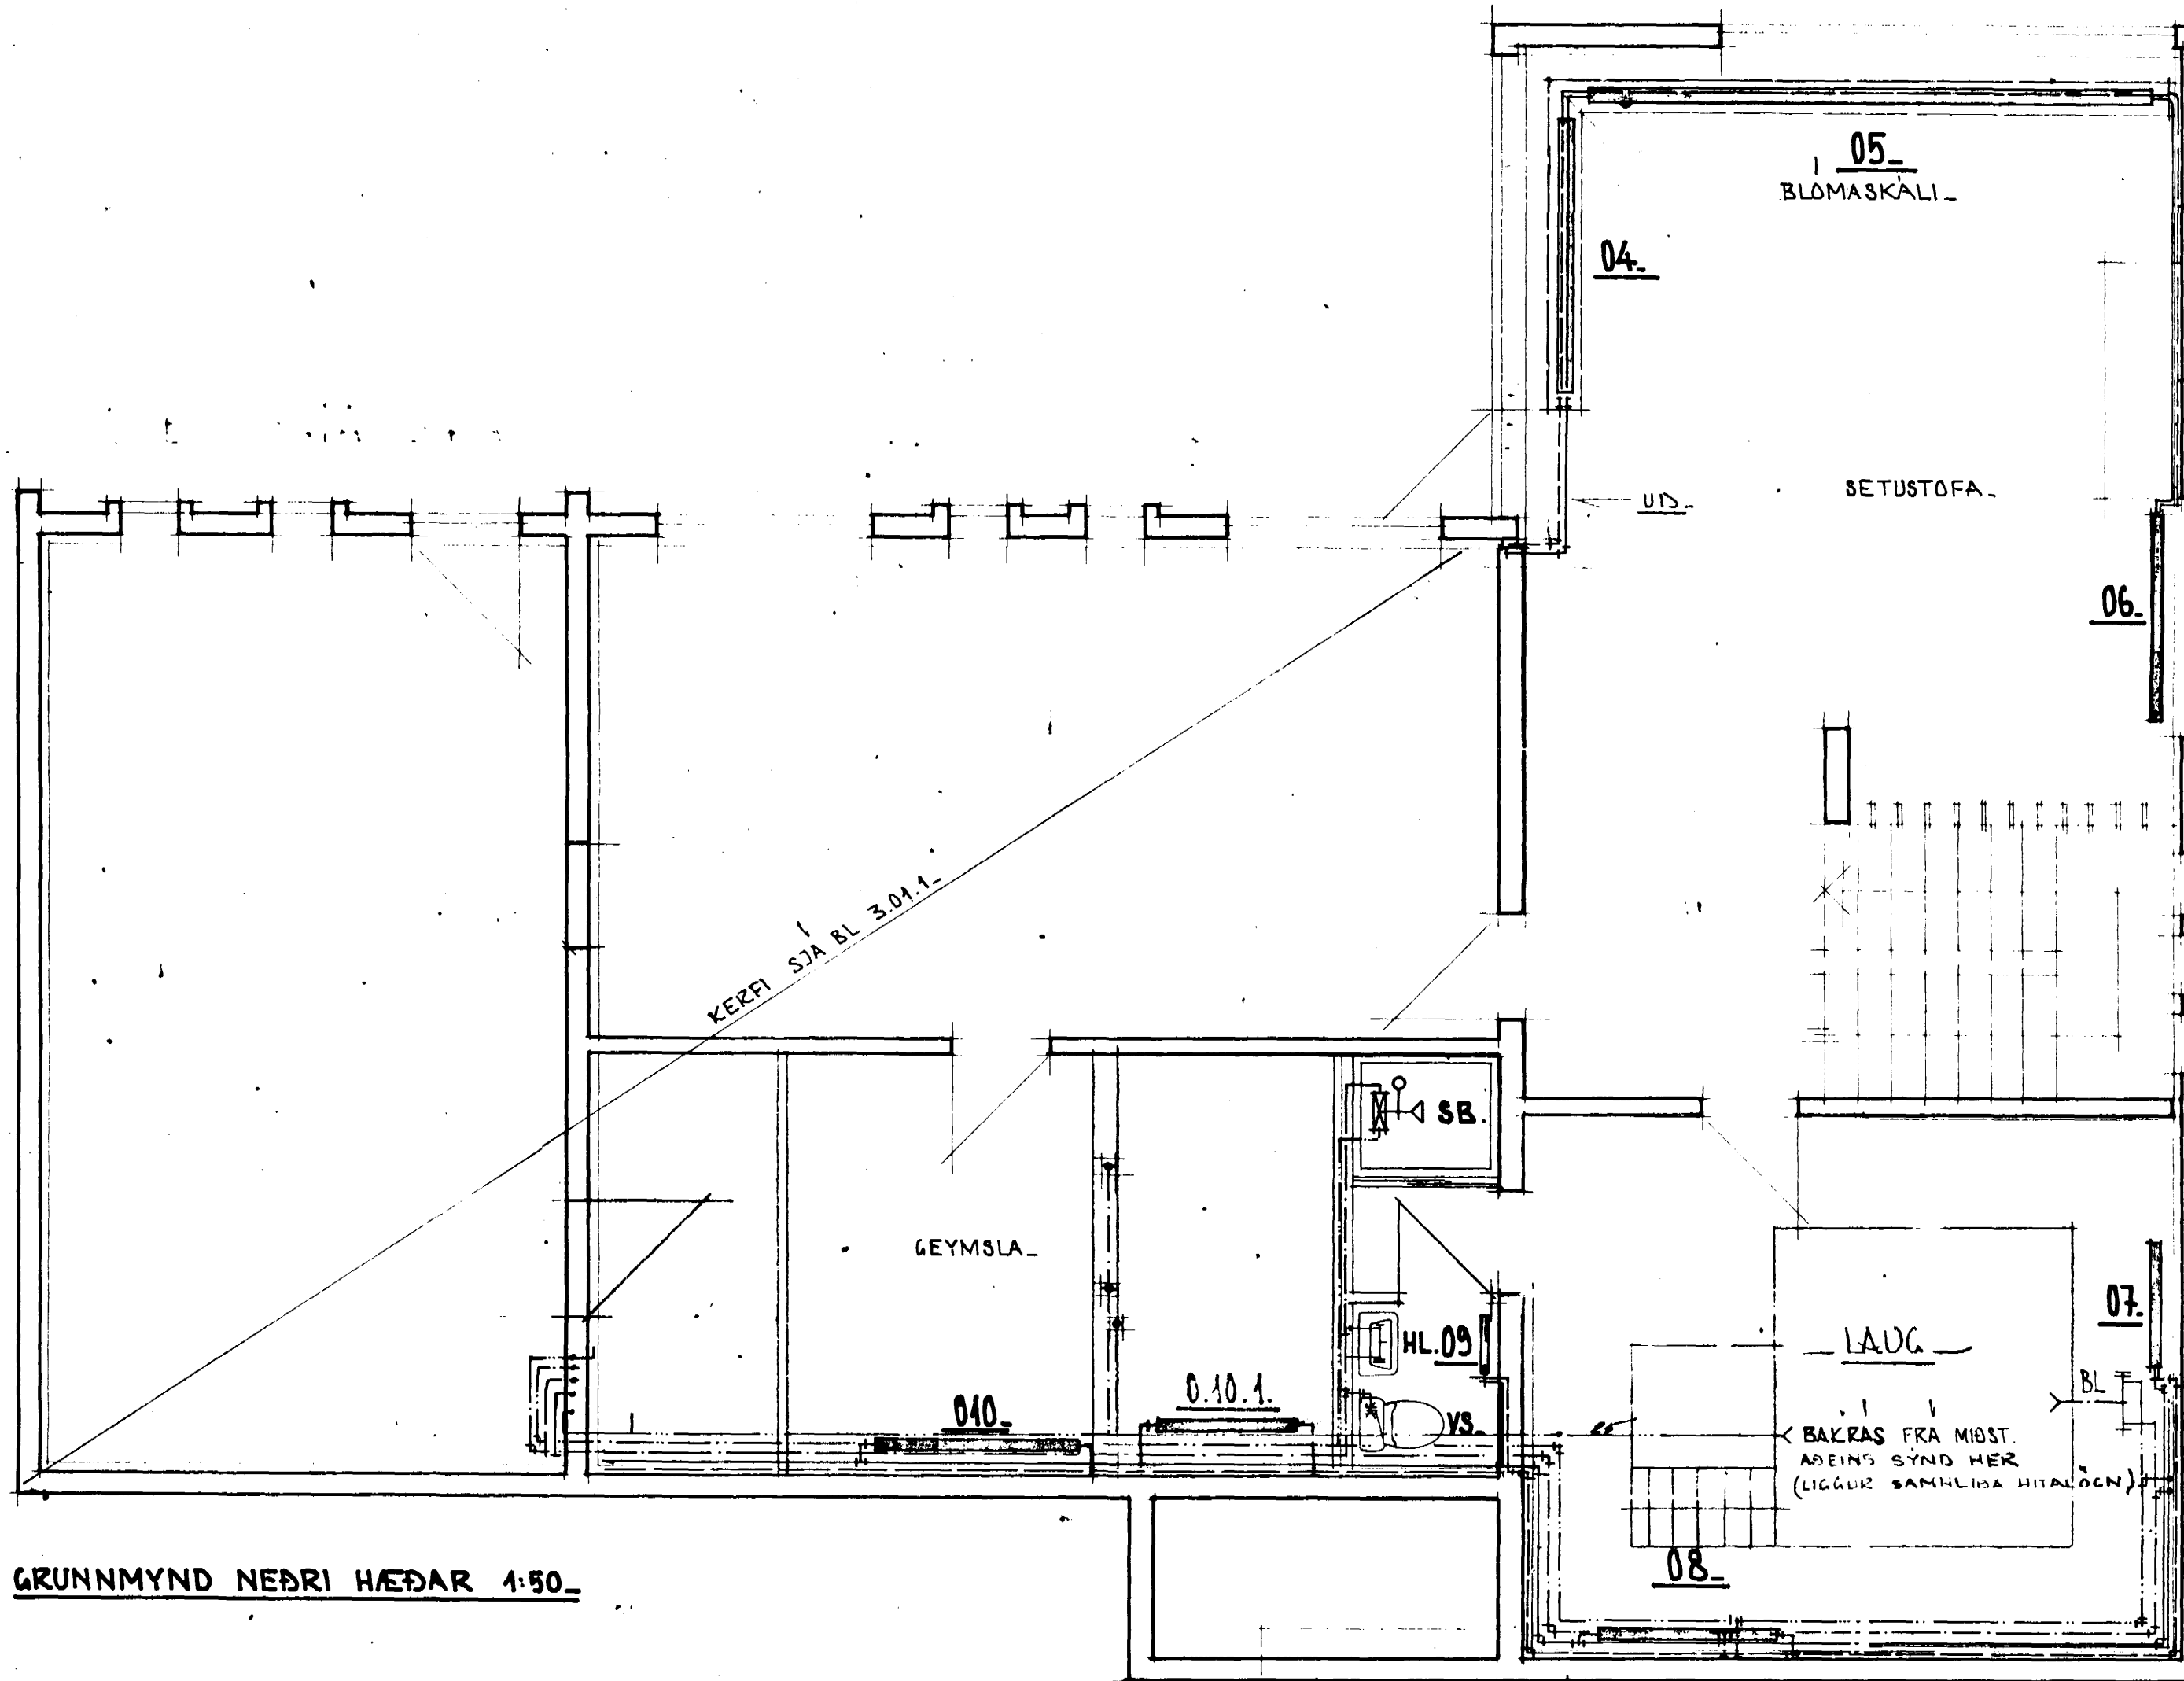

GRUNNMYND NEDRI HÆÐAR 1:50

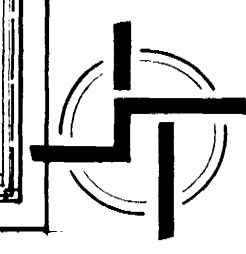

STAÐALHÚS S F

TEIKNISTOFA SIÐUMÚLA 31 SÍMI 83141

VERKEFNI	DAGS.	VERK NR
HITALÖGN OG NEYZLUVATNSLÖGN	MKV. 1:50	SU 36
FJÓLUHVAMMUR A. HAFNARFIRÐI	BR. maí 1981 SPC	
	BLAD NR 3.03	

SIGURDUR GUDMUNDSSON SIGURDUR P. KRISTJÁNSSON FTFI