
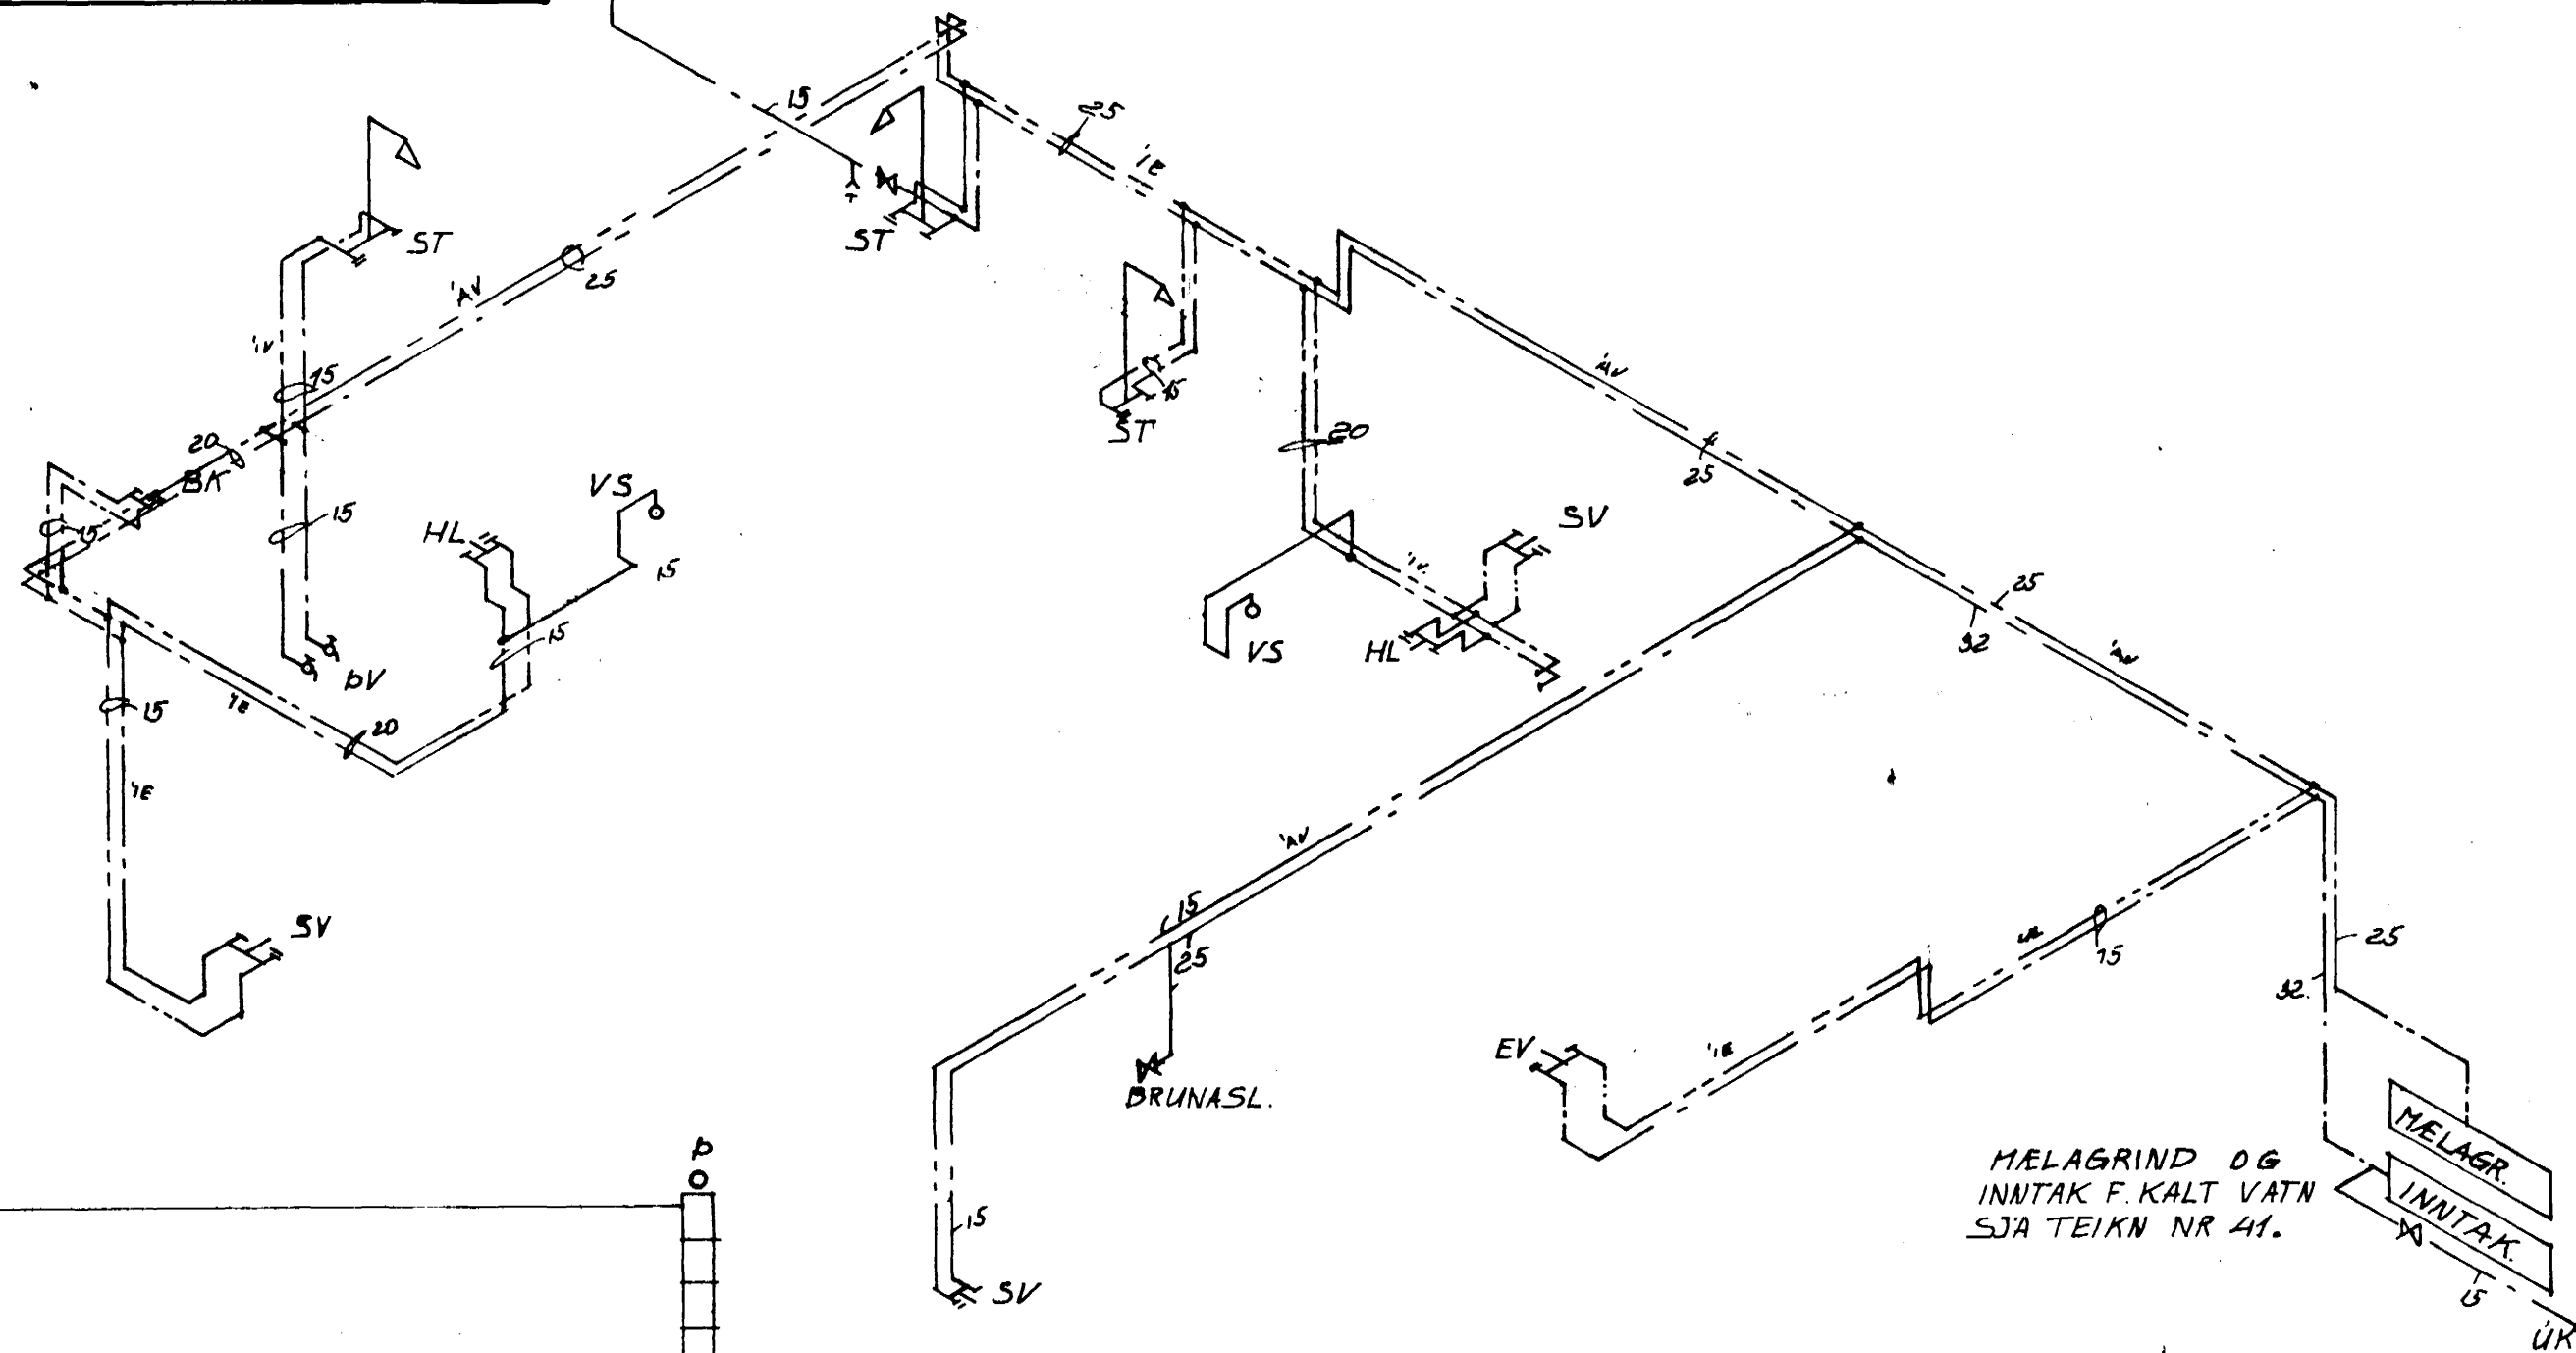



GRUNNMYND 2. HÆÐAR

M. 1:50

VATNSLÖGN RÚMMYND

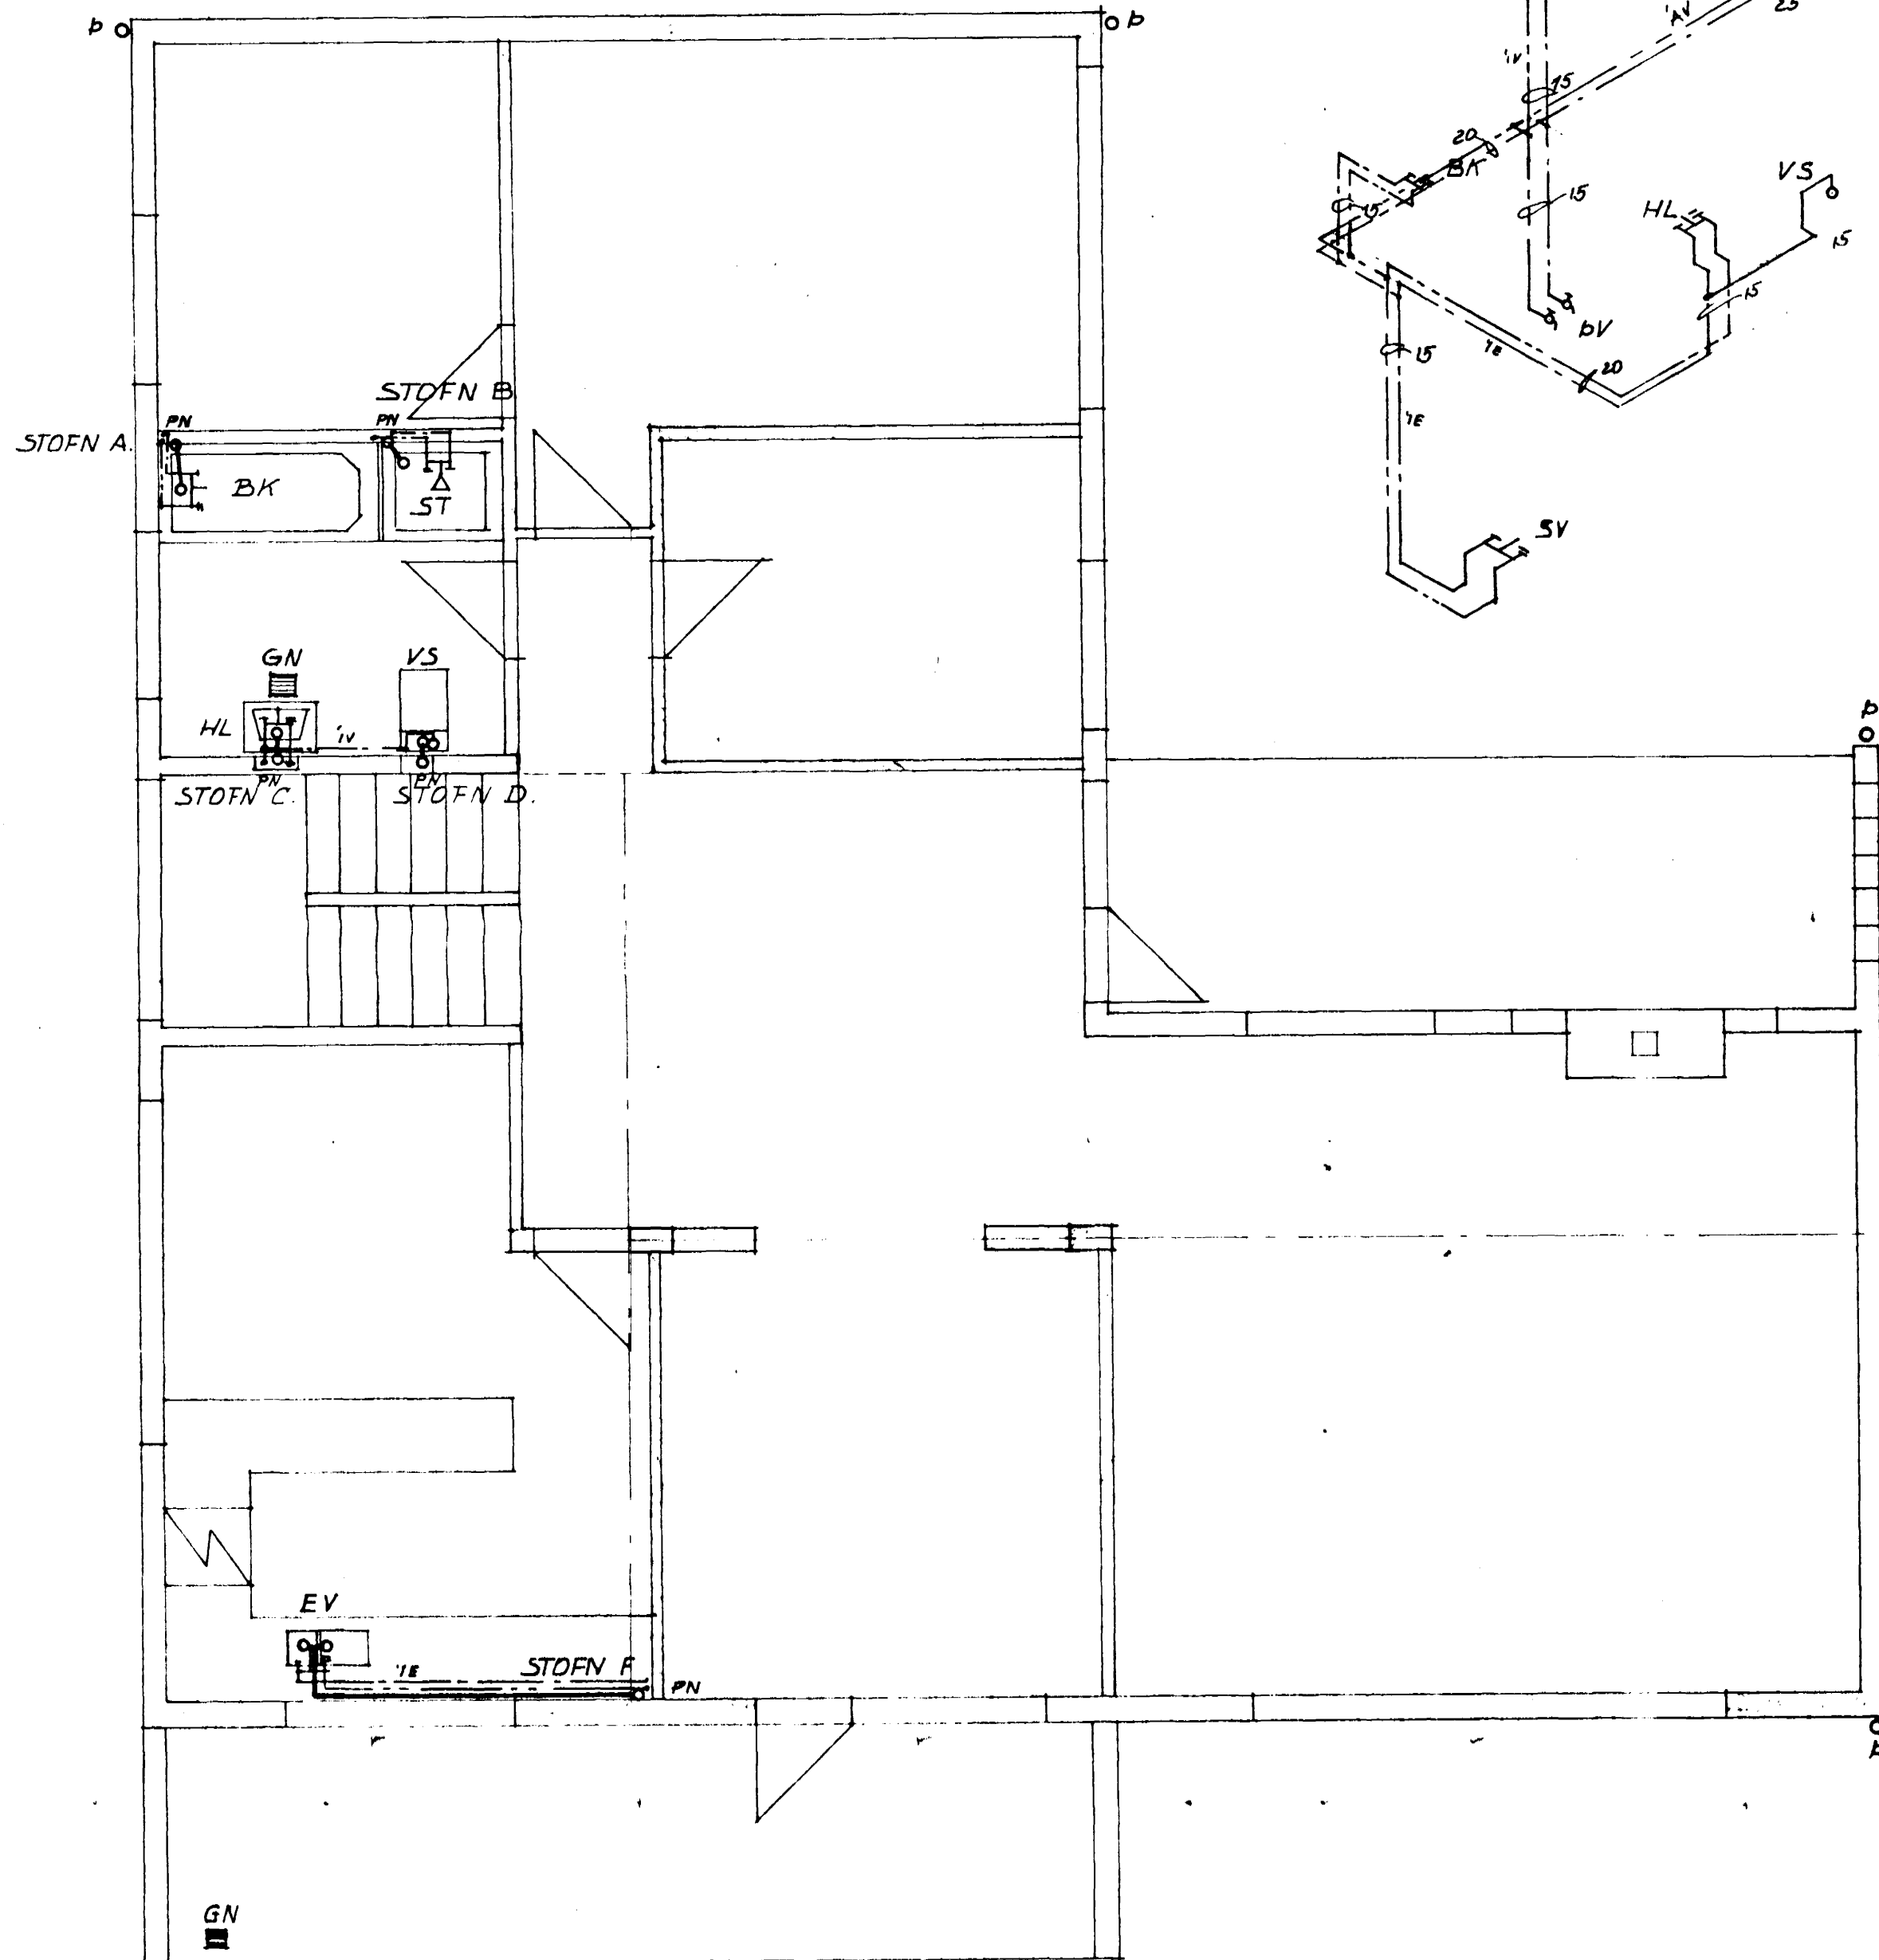

4. OKT. 1932

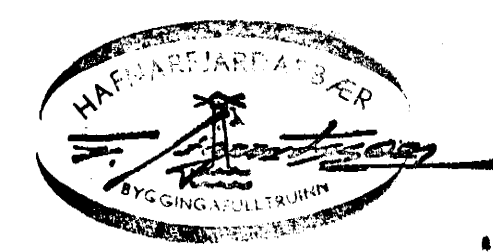

FJÖLUHVAMMUR NR. 2.	
GRUNNMYND 2. HÆÐAR. VATN OG FR'AR.	
DAGS: OKT. 31. ...	TEIKN. NR.: 22. A. ...
M. 1:50. ...	TEIKNAD: <i>Kristján Björnsson</i>
KRISTJÁN BJÖRNSSON TÆKNIFRÆÐINGUR SMYRLAURAUNI 38, HAFNARFIRÐI. S. 52785.	

BR. APRIL 1932. B)