
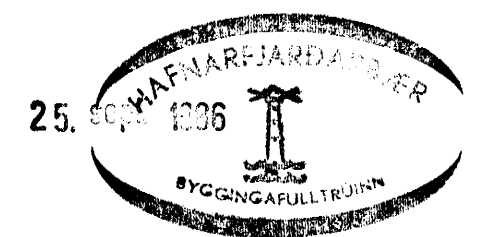


HITALÖGN RÚMMYND.

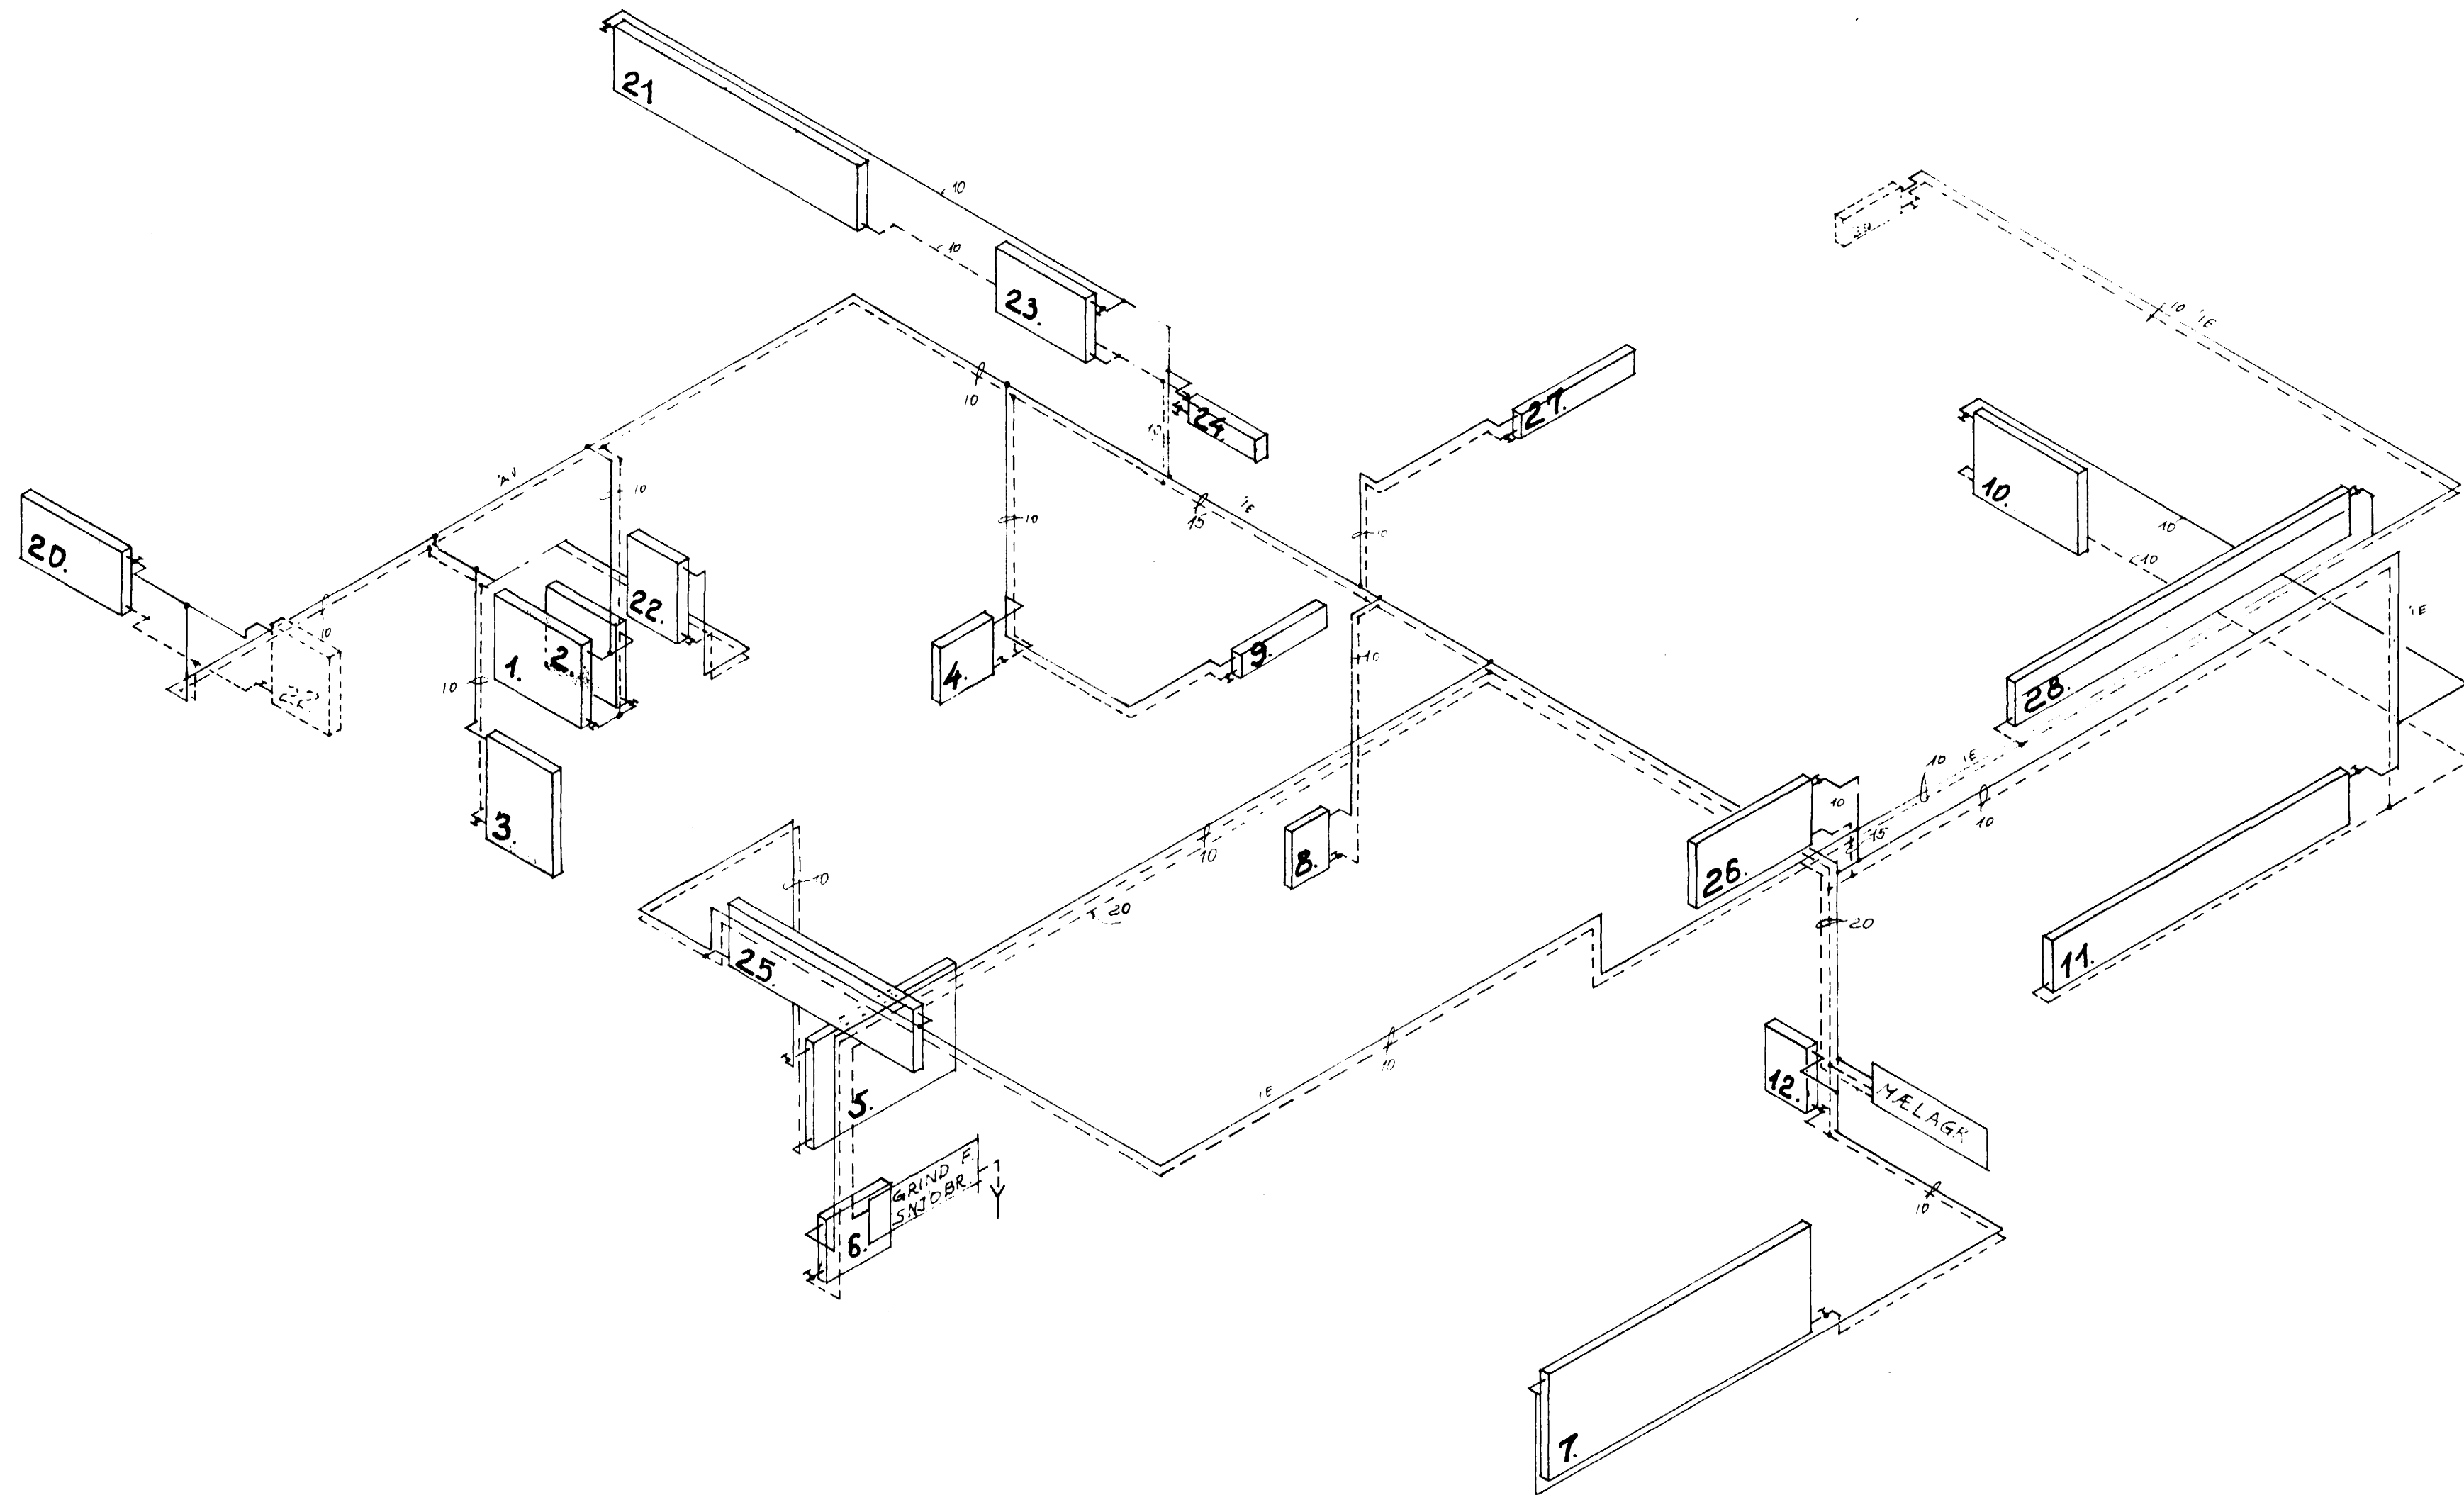

FJÖLUHVAMMUR NR. 2.

HITALÖGN, RÚMMYND:	
DAGS.: okt. 1981	TEIKN NR.: 42
M.:	TEIKNAD: Kristján Björnsson
KRISTJÁN BJÖRNSSON TÆKNIFRÆÐINGUR SMYRLAURAUNI 38, HAFNARFIRDI. S. 52785.	

BR. SEPT. 1986 (2)
BR. APR. 1982 (2)