


OFN NR	VALINN OFN/LENGD/HÆÐ/AFK.	HITABÖRF.
1	MP4/2800/440/2304	4470
2	MP4/1200/440/990	4470
HITI K. AD HLUTA FRÁ OFNUM 3, 14 OG 15		
3	MP4/1840/590/1968	1710
4	MP3/1680/590/1428	1425
5	MP2/1360/500/714	770
6	MP2/1120/590/684	730
7	MP2/1600/590/978	1005
8	MP2/1040/590/636	630
9	MP / 720/500/252	250
10	MP2/ 880/440/414	435
11	MP3/ 720/590/612	1225
12	MP3/ 720/590/612	1225
13	MP / 1840/500/642	630
14	MP4/2800/440/2304	4470
15	MP4/1120/440/924	2280
UMFRAM AF ÖST OG 2 AFNA BÉTAST		
16	MP2/1760/500/924	920
17	MP / 1600/740/792	790
18	MP / 720/500/252	250
19	MP2/ 880/440/414	415
20	MP2/1040/590/636	636
21	MP2/1040/590/636	2550
22	MP2/1040/590/636	636
23	MP2/1040/590/636	636
BÍLSK. OFN		2700

ÞAR SEM HÚS ER FOKHELT
 ÞEGAR ÞESSI TEIKNING ER GERÐ, ER GERÐ KRAFA UM
 AD OFNAHÉÐ SÉ BORIN SAMAN VID HÆÐ UNDIR GLUGGA
 ADUR EN OFNAR ERU FENGNIÐ.

ÞÍPUR MILLI BÍLSK. OG MÚR
 Í PLASSKÁPU SIVANSGARÐAR
 M. ÞORVURSTHAN.
 T.D. ÞÍPUR FRÁ BERY.

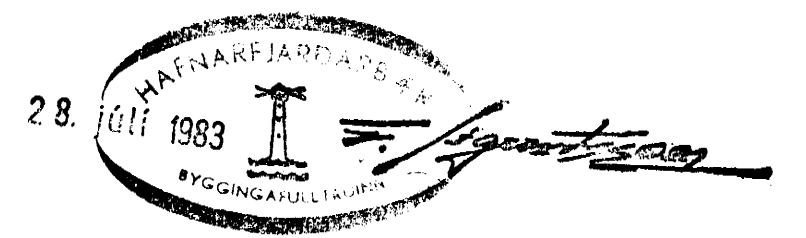

BENEDIKT JÓNSSON VERKFRÆÐINGUR. ÁLAGRANDA 14. S. 17082

FJÓLUHVAMMUR 3. HAFNARFIRÐI		HITALAGNIR: RÚMMYND, OFNASKRÁ	3.104
HANNA	JULÍ 83 BJ		
TEIKNAD	JULÍ 83 BJ		

Benedikt Jónsson