


AFSTÖÐUMYND 1:500

SKÝRINGAR

————— MERKIR PAKKADA SKÓLPLOGN
 - - - - - ÖPAKKADA DRENLOGN
 KÓTAR ERU GENIR Í METRUM. ÞVERMÁL PÍPNA Í MM
 TÁKN AÐ ÖÐRU LEITI SKV. ÍSLENSKUM STAÐLI ÍST 64
 EFNI OG FRÁGANGUR SE AÐ ÖLLU LEITI SKV GILDANDI
 REGLUGERÐUM OG STÖÐLUM
 KÓTAR ERU GEFNIR FYRIR BOTN PÍPU VIÐ GREININGAR
 OG VIÐ VEGGI
 UTAN UM STÚTA UPP ÚR PLÖTU SKAL SETJA KASSA
 25x25 CM OG LOKA, LÖGNUM MEÐ LOKI
 DRENLOGN, SKAL VERA ÚR GÖTUÐUM PLASTBARKA
 EDA ÖPÖKKUÐUM STEINRÖRUM

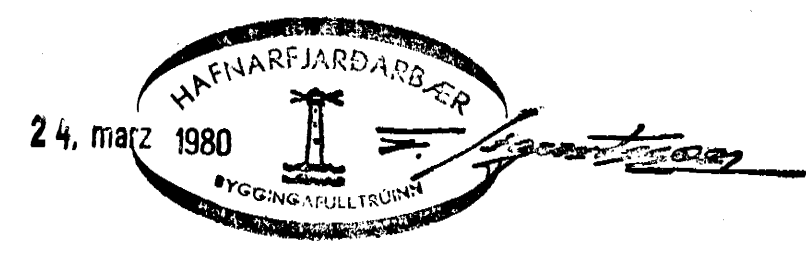

FJÖLUHVAMMUR 5 HAFNARFIRÐI	DAES. 200227
LAGNIR Í GRUNNI OG AFSTÖÐUMYND	REIKN. Sig
MELI KV 1:50	TEIKN. Sig
SIGURÐUR ÞORLEIFSSON TEKNIFR. P.T.T.I.	VERK NR. 7906
HRAUNBRUN 17 HAFNARFIRÐI SIMI 52452	BLAÐ NR. 03

GRUNNMYND UNDIRSTÖÐUR 1:50