N

AFSTAÐA 1:500

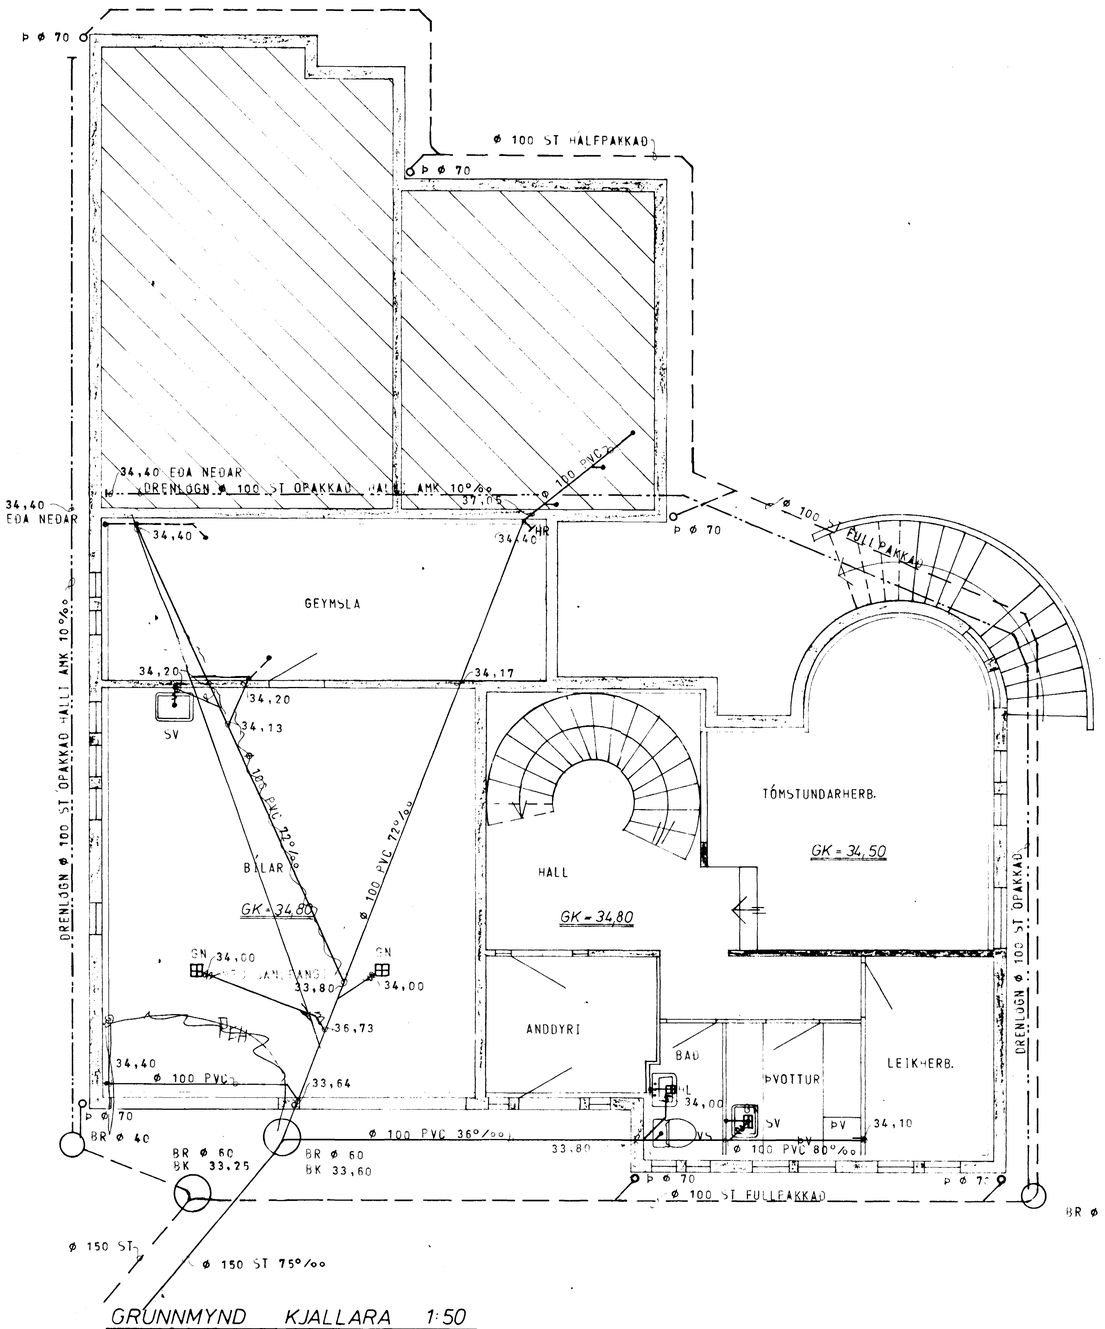

GRUNNMYND KJALLARA 1:50

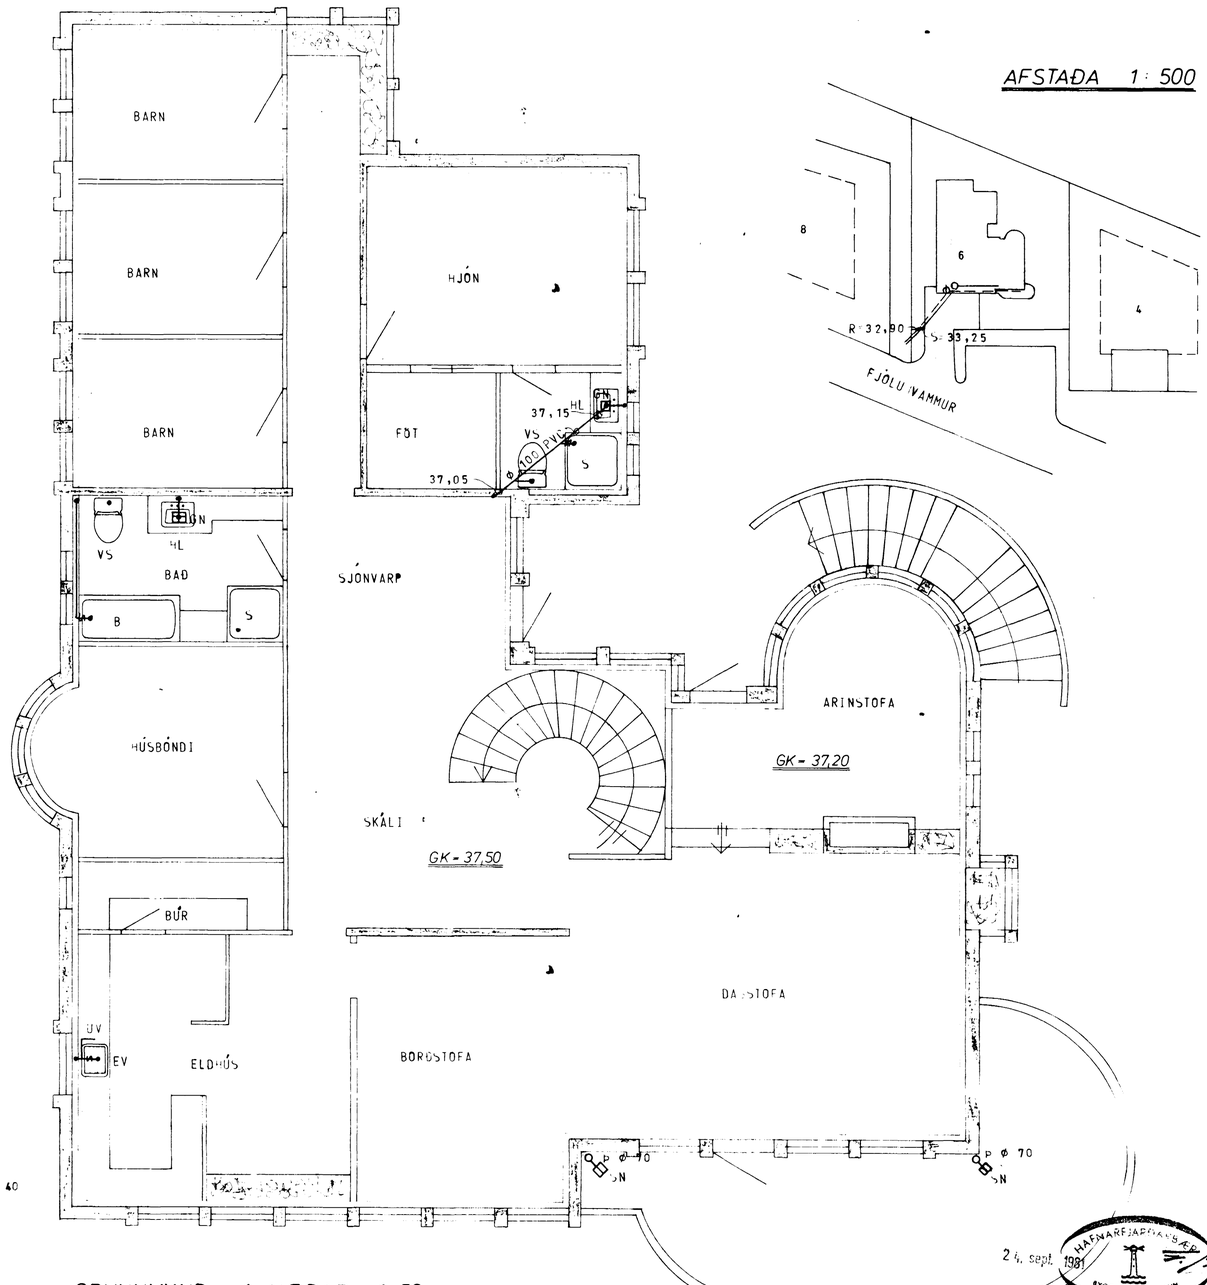

GRUNNMYND 1. HÆÐAR 1:50

24. sept. 1981

HAFNARFJARÐARKAUPSTAÐUR BYGGINGAFULLTRÚINN

SKÝRINGAR SJÁ TEIKN. NR. 20

FJÓLUHVAMMUR 6, HAFNARFIRÐI	MÆLIKVARÐI 1:500 1:50	VERK 7925	TEIKN NR 2.1.
FRÁRENNSLISLÖGN – GRUNNMYND	Hannað Teiknað BJ	Yfirfarið Samþ	DAGS MAÍ '80
JOHANN GUNNAR BERGÞÓRSSON VERKFR. MVFÍ STRANDGÖTU 11 HAFNARFIRÐI SÍMI 53315	BREYTT		