

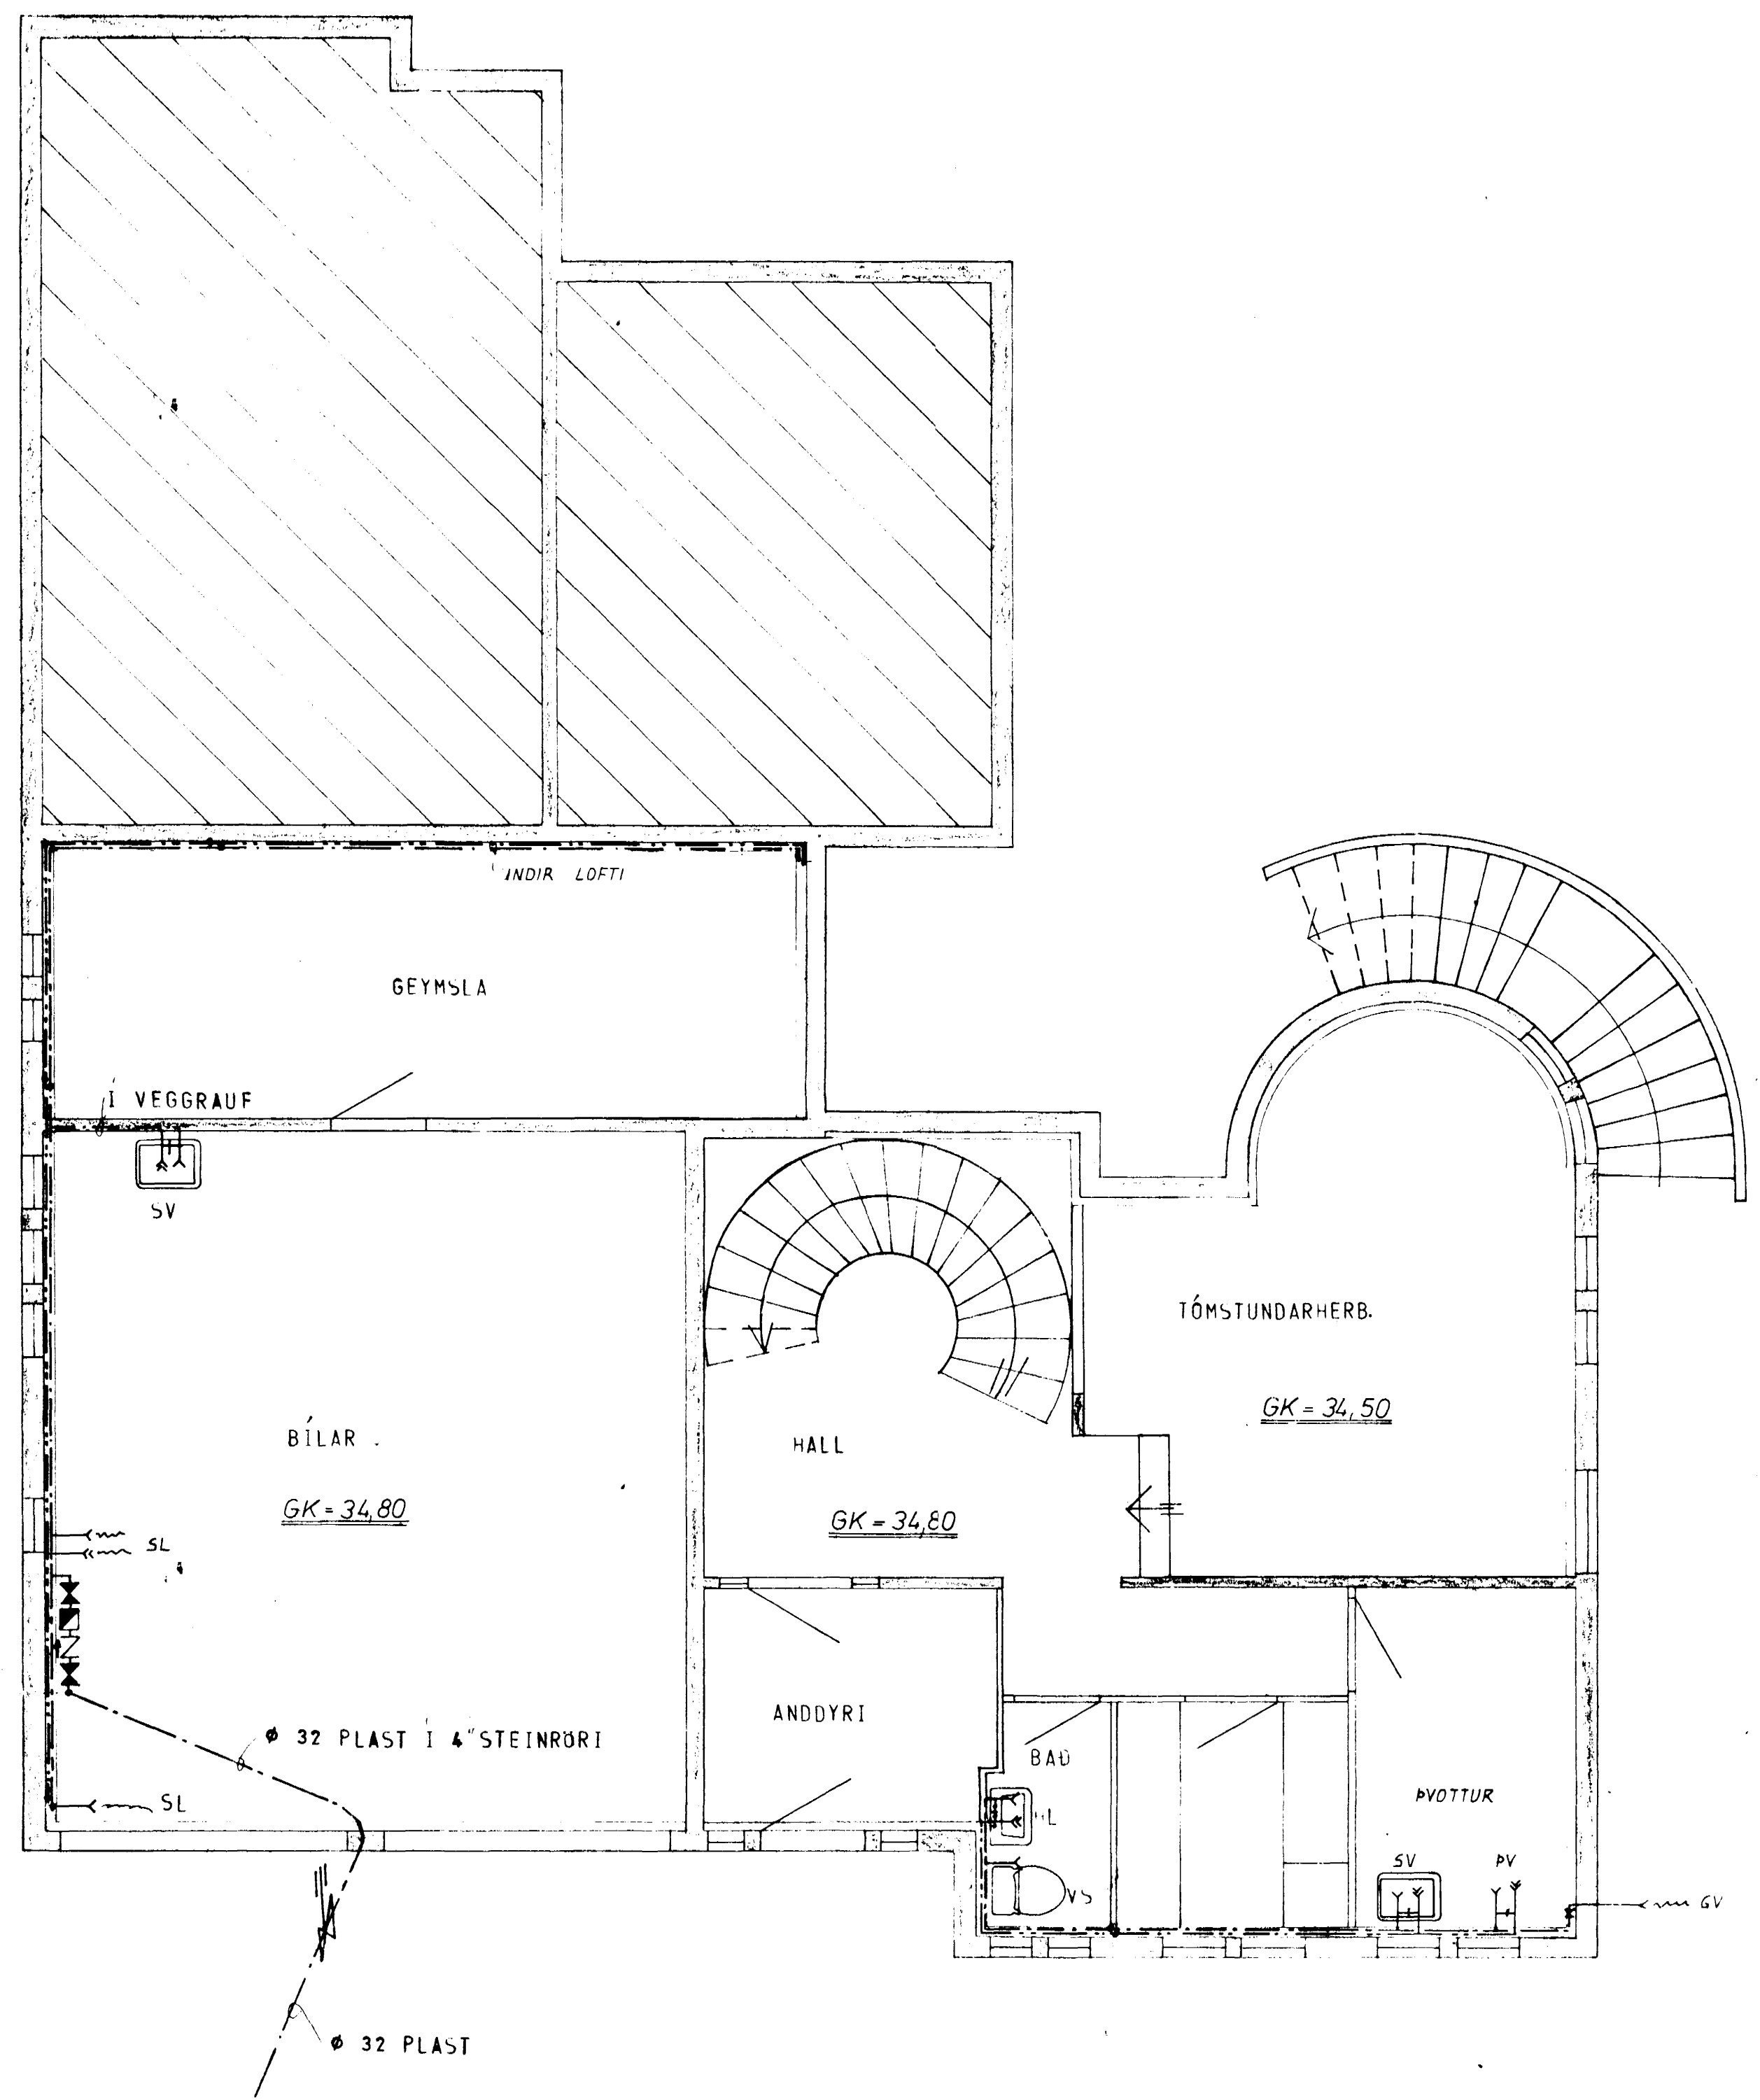


AFSTAÐA 1:500

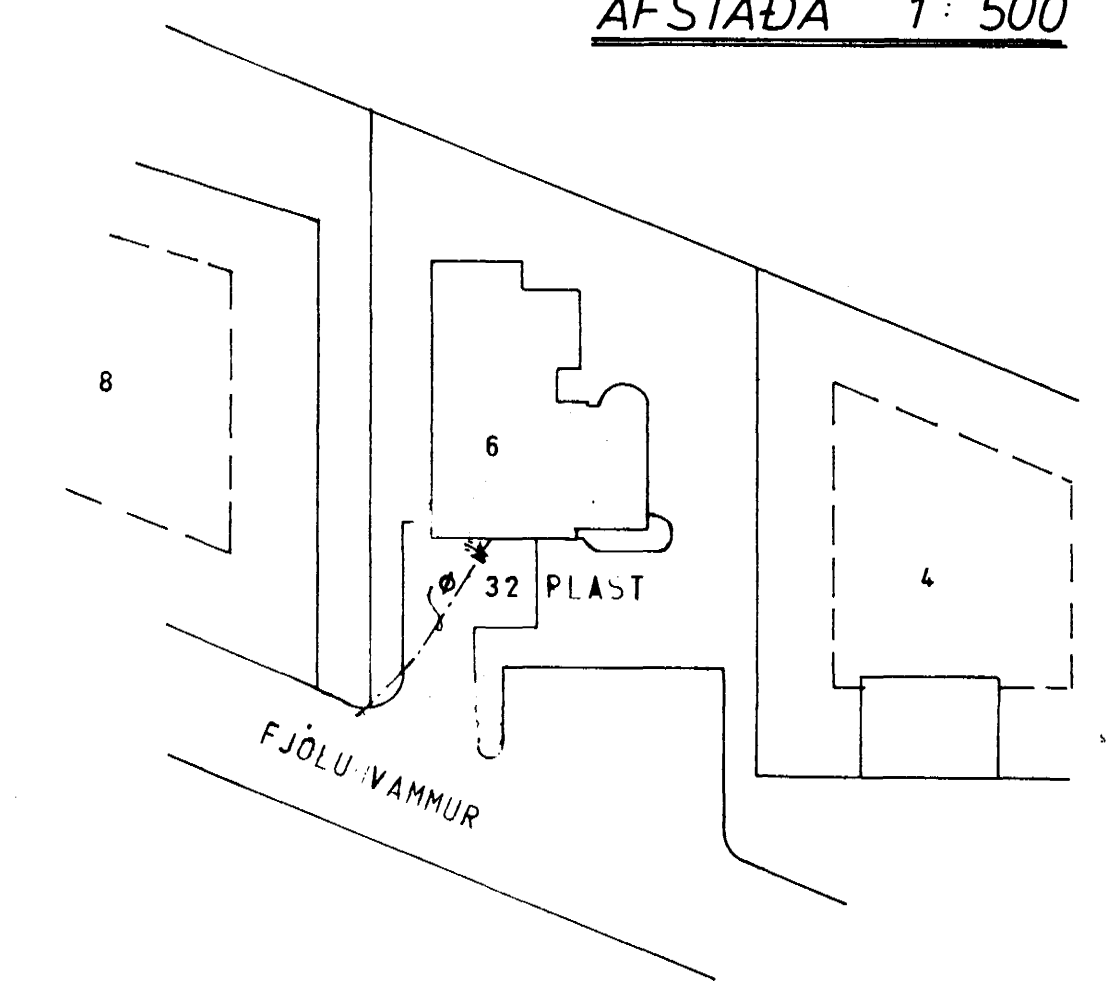


GRUNNMYND KJALLARA 1:50

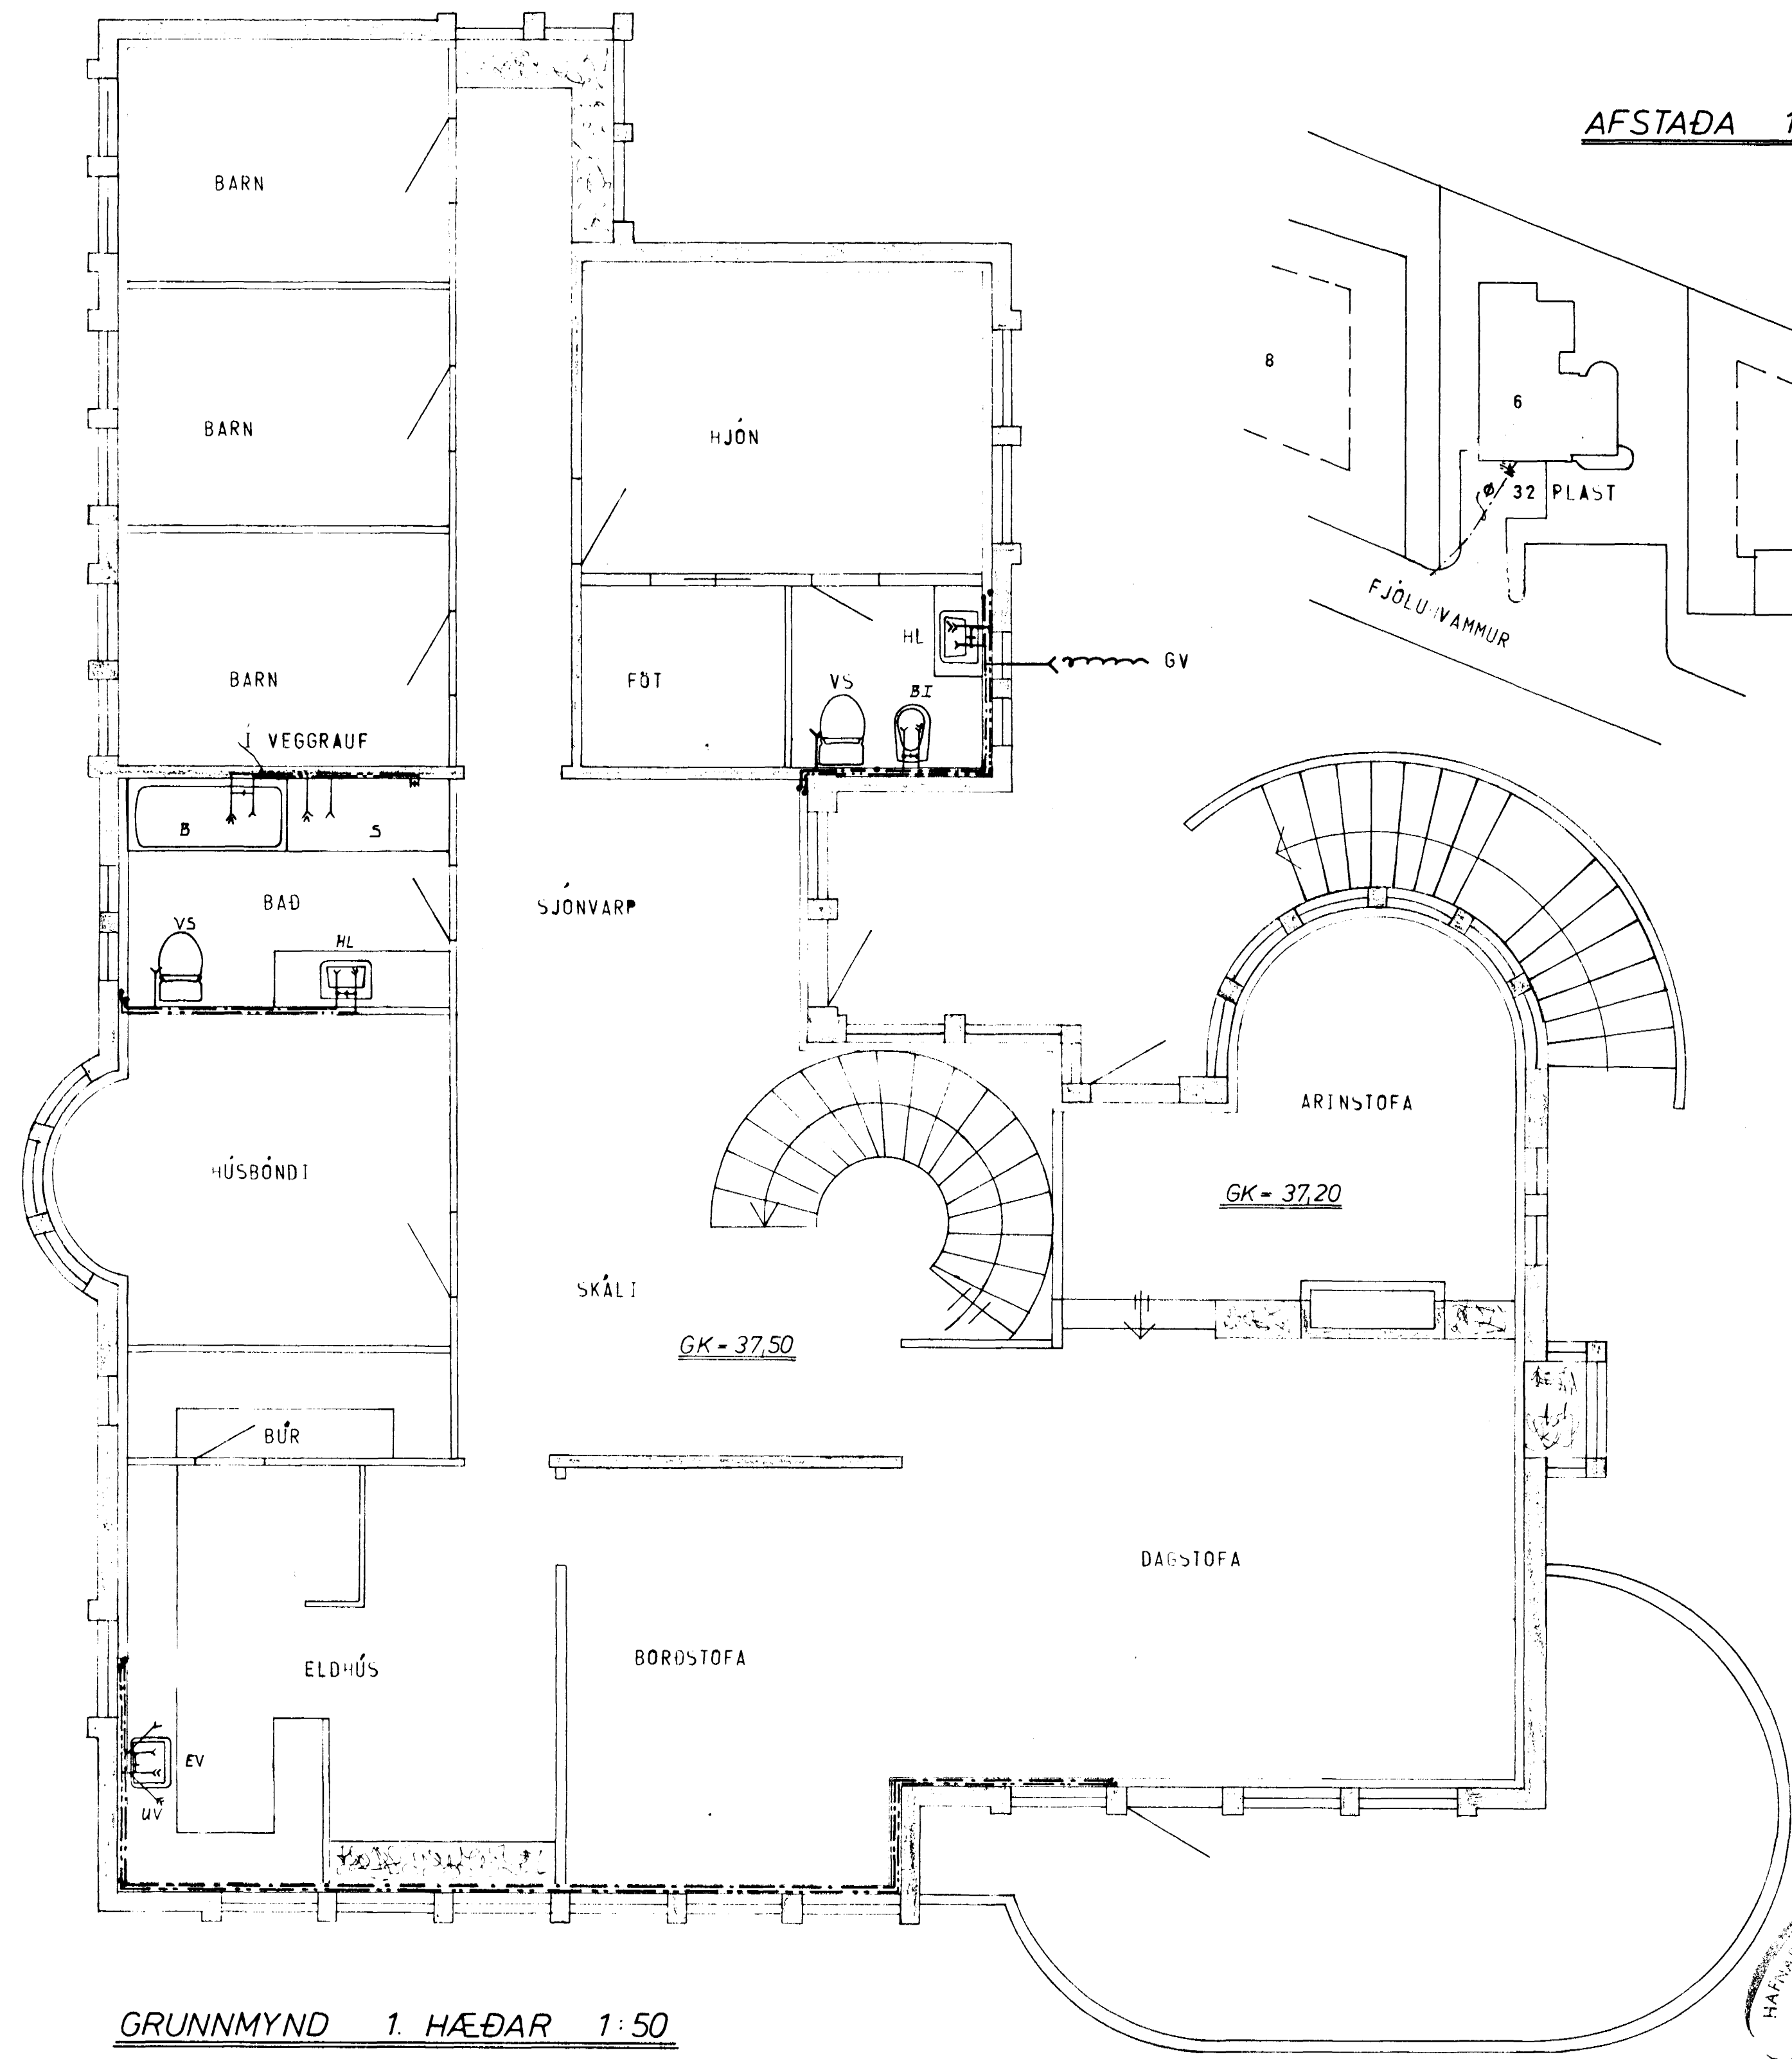

GRUNNMYND 1. HÆÐAR 1:50

SKÝRINGAR SJÁ TEIKN NR. 20

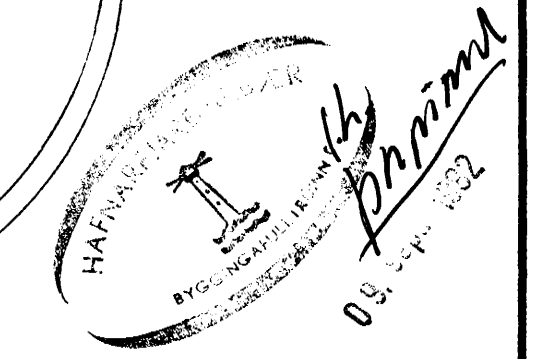

FJÖLUHVAMMUR 6, HAFNARFIRÐI		MÆLIKVARÐI 1:500 1:50	VERK 7925	TEIKN NR. 23
VATNSLÖGN – GRUNNMYND		Hannað Teiknað BZ	Virtarð Samb. SF	DAGS MAÍ '80
JÓHANN GUNNAR BERGÞÓRSSON VERKFR MVFI STRANDGÖTU 11 HAFNARFIRÐI SÍMI 53315		BREYTT SEPT. '82		