

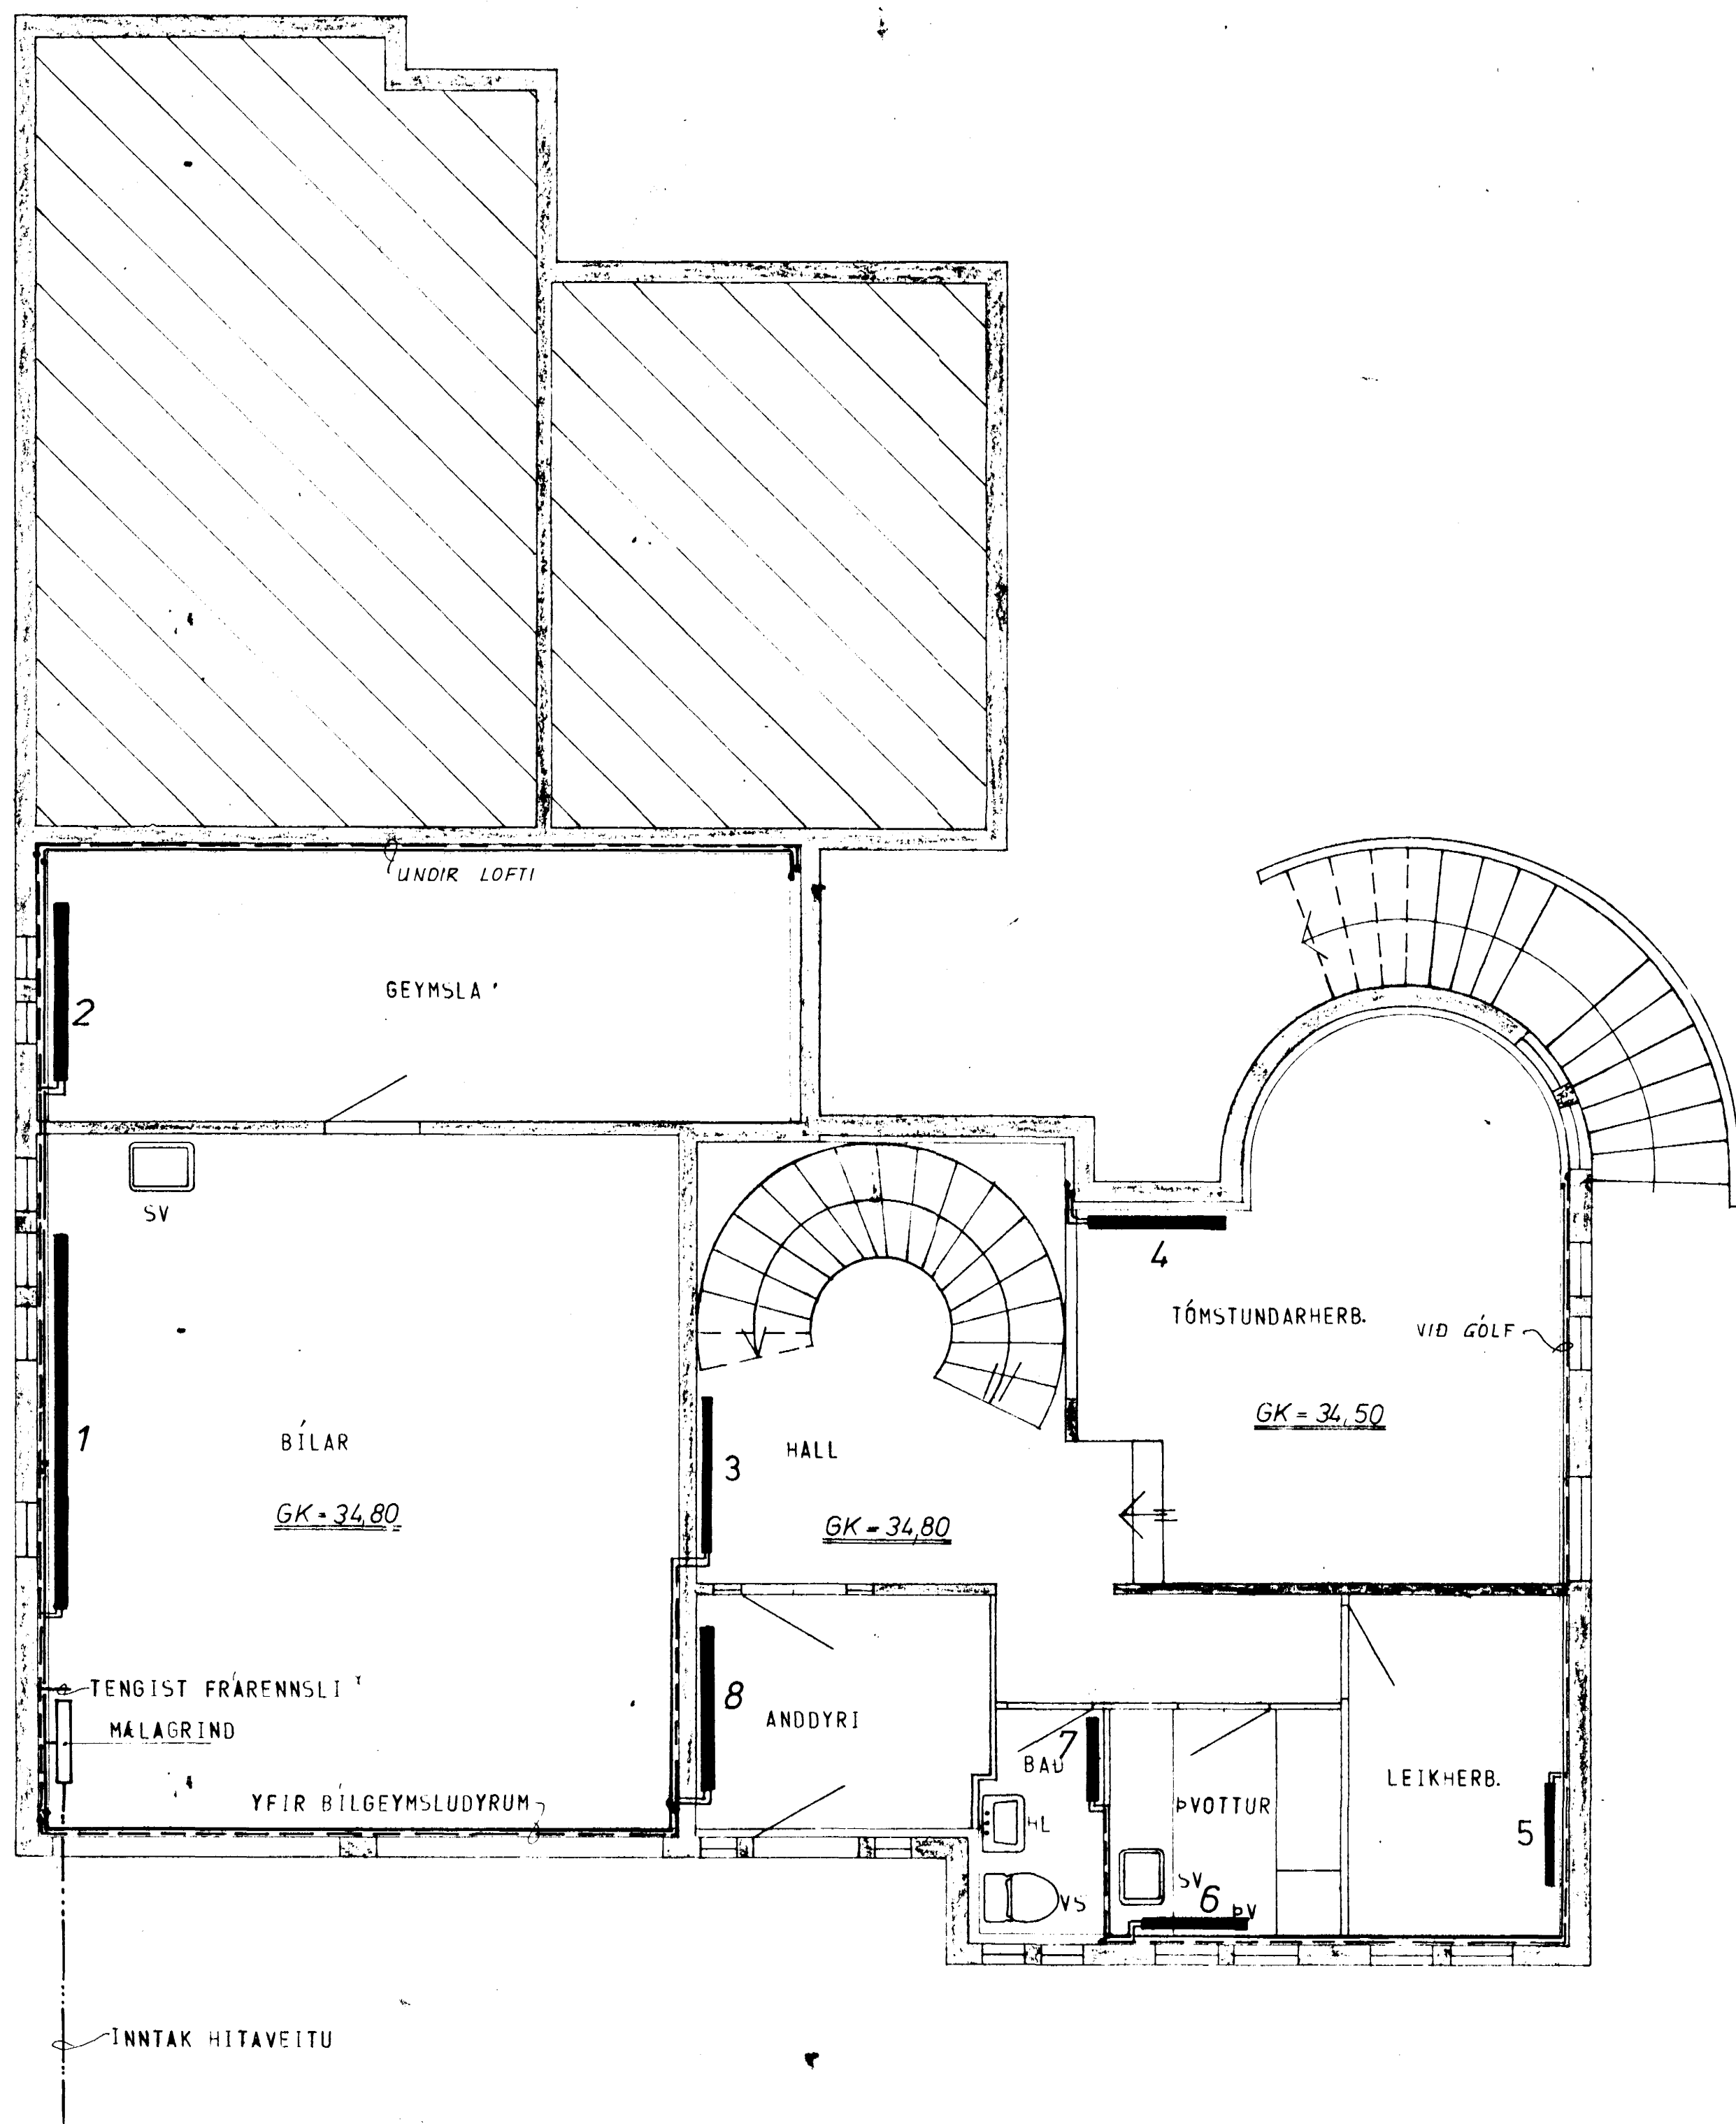


AFSTADA 1:500

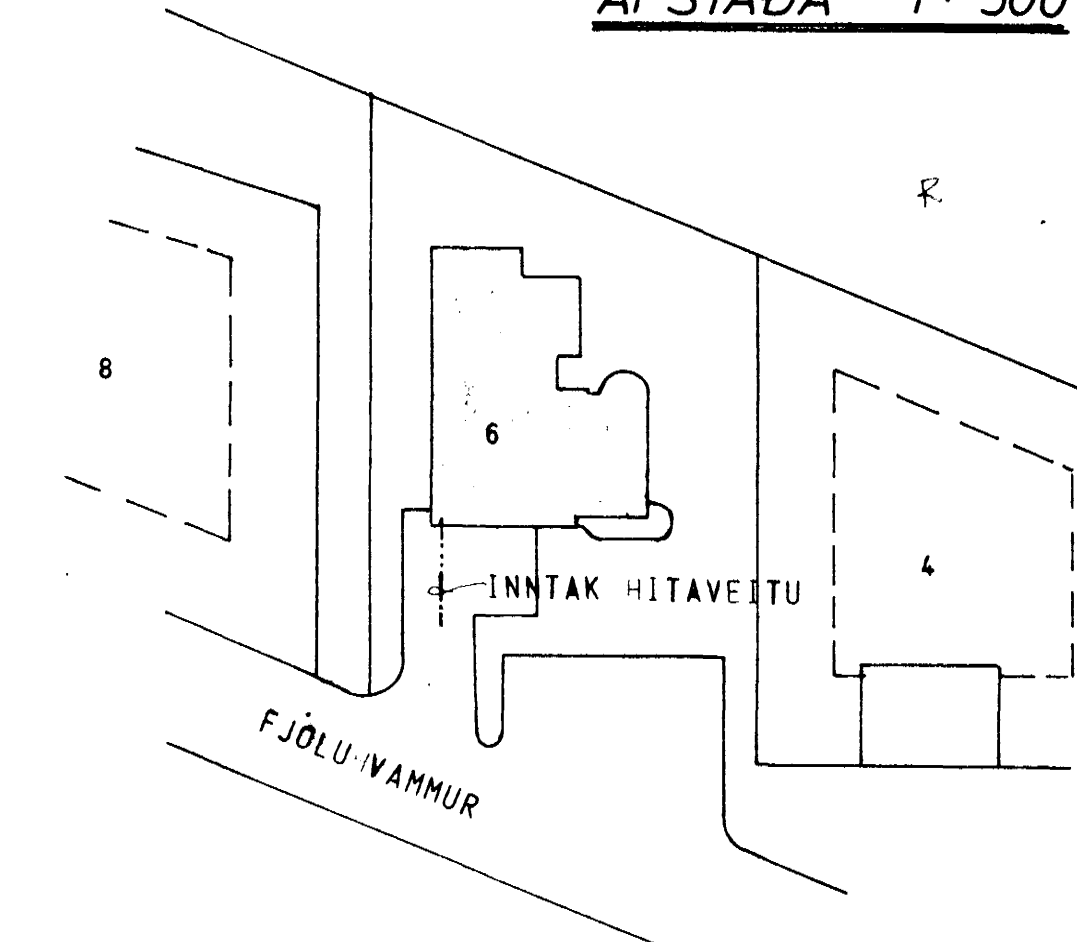

GRUNNMYND KJALLARA 1:50

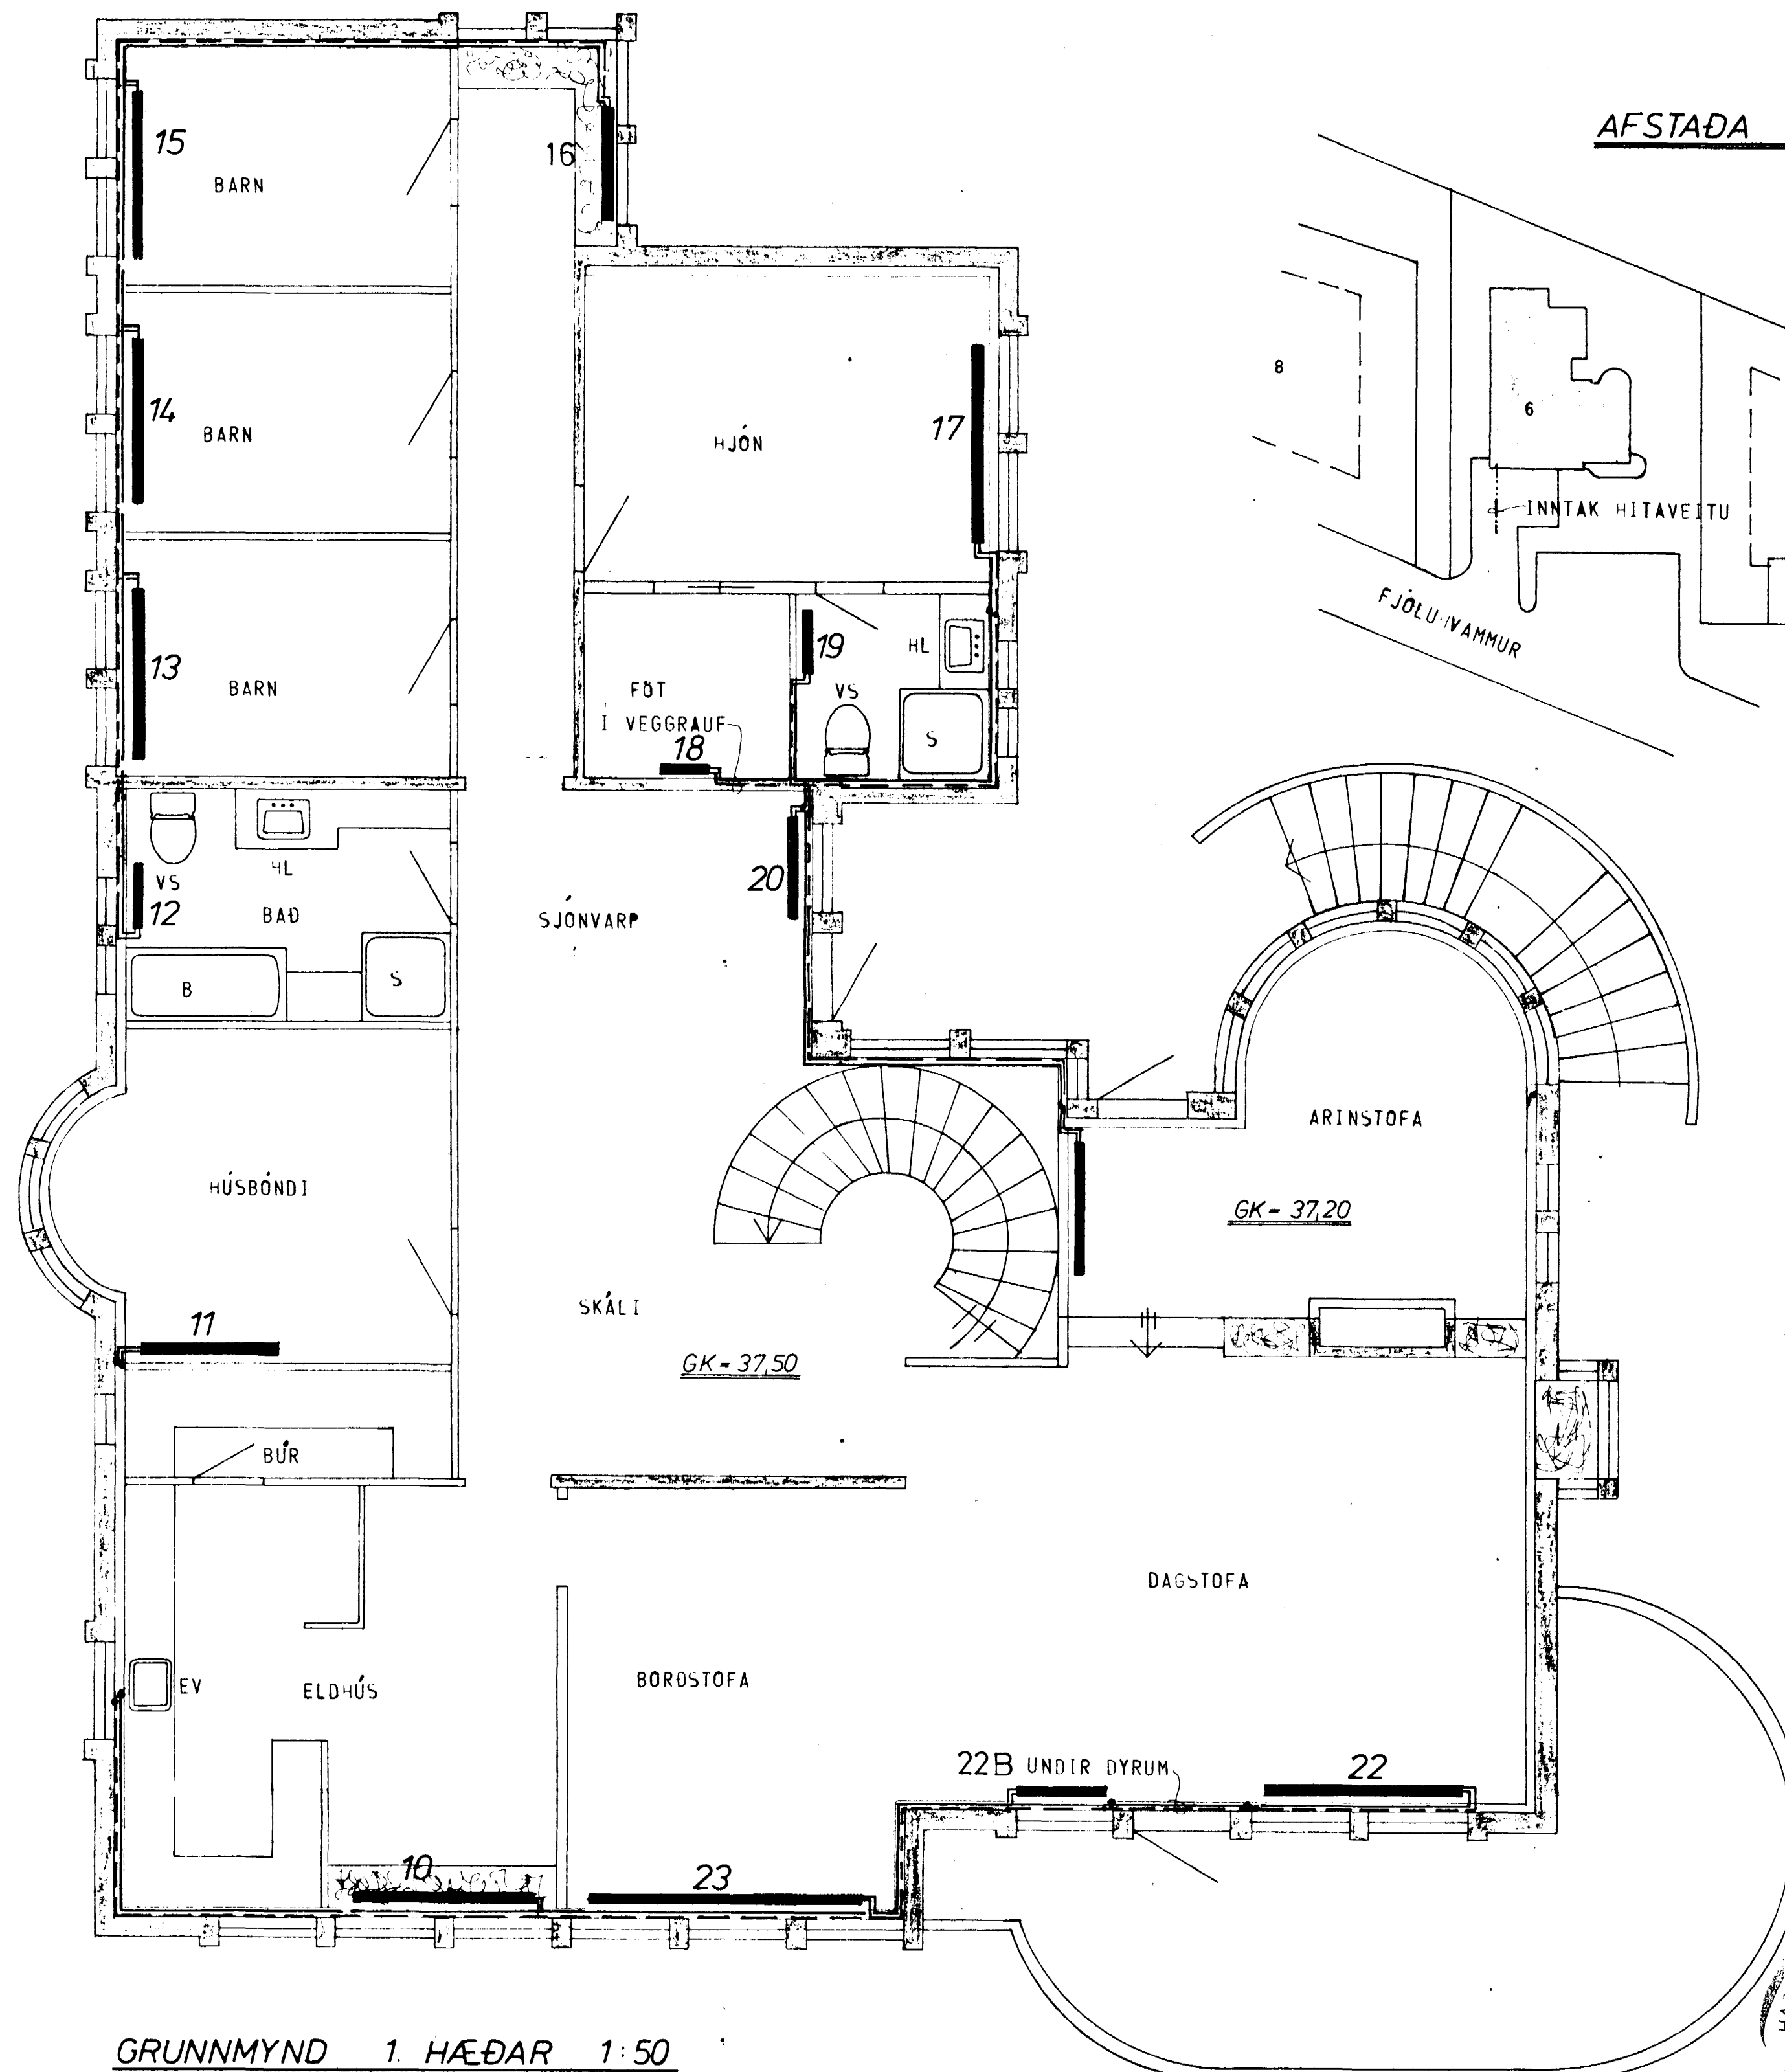

GRUNNMYND 1. HÆÐAR 1:50

SKÝRINGAR SJÁ TEIKN. NR. 20

FJÓLUHVAMMUR 6, HAFNARFIRÐI	MÆLIKVARÐI 1:500 1:50	VERK 7925	TEIKN NR. 25
HITALÖGN — GRUNNMYND	Hannað Teiknað	Yfirfarð Samb.	DAGS MÁI '80
JÓHANN GUNNAR BERGPÓRSSON VERKFR. MVFI STRANDGÖTU 11 — HAFNARFIRÐI — SÍMI 53315	BREYTT SEPT. '82		

