
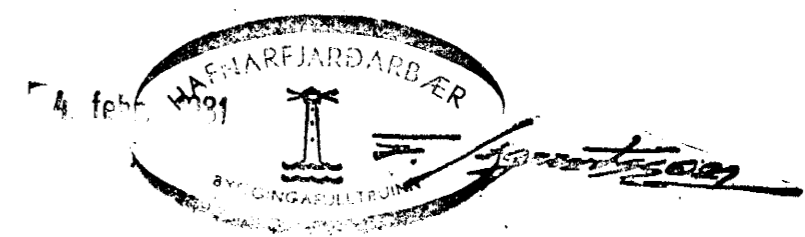


FJÖLUHVAMMUR 7.

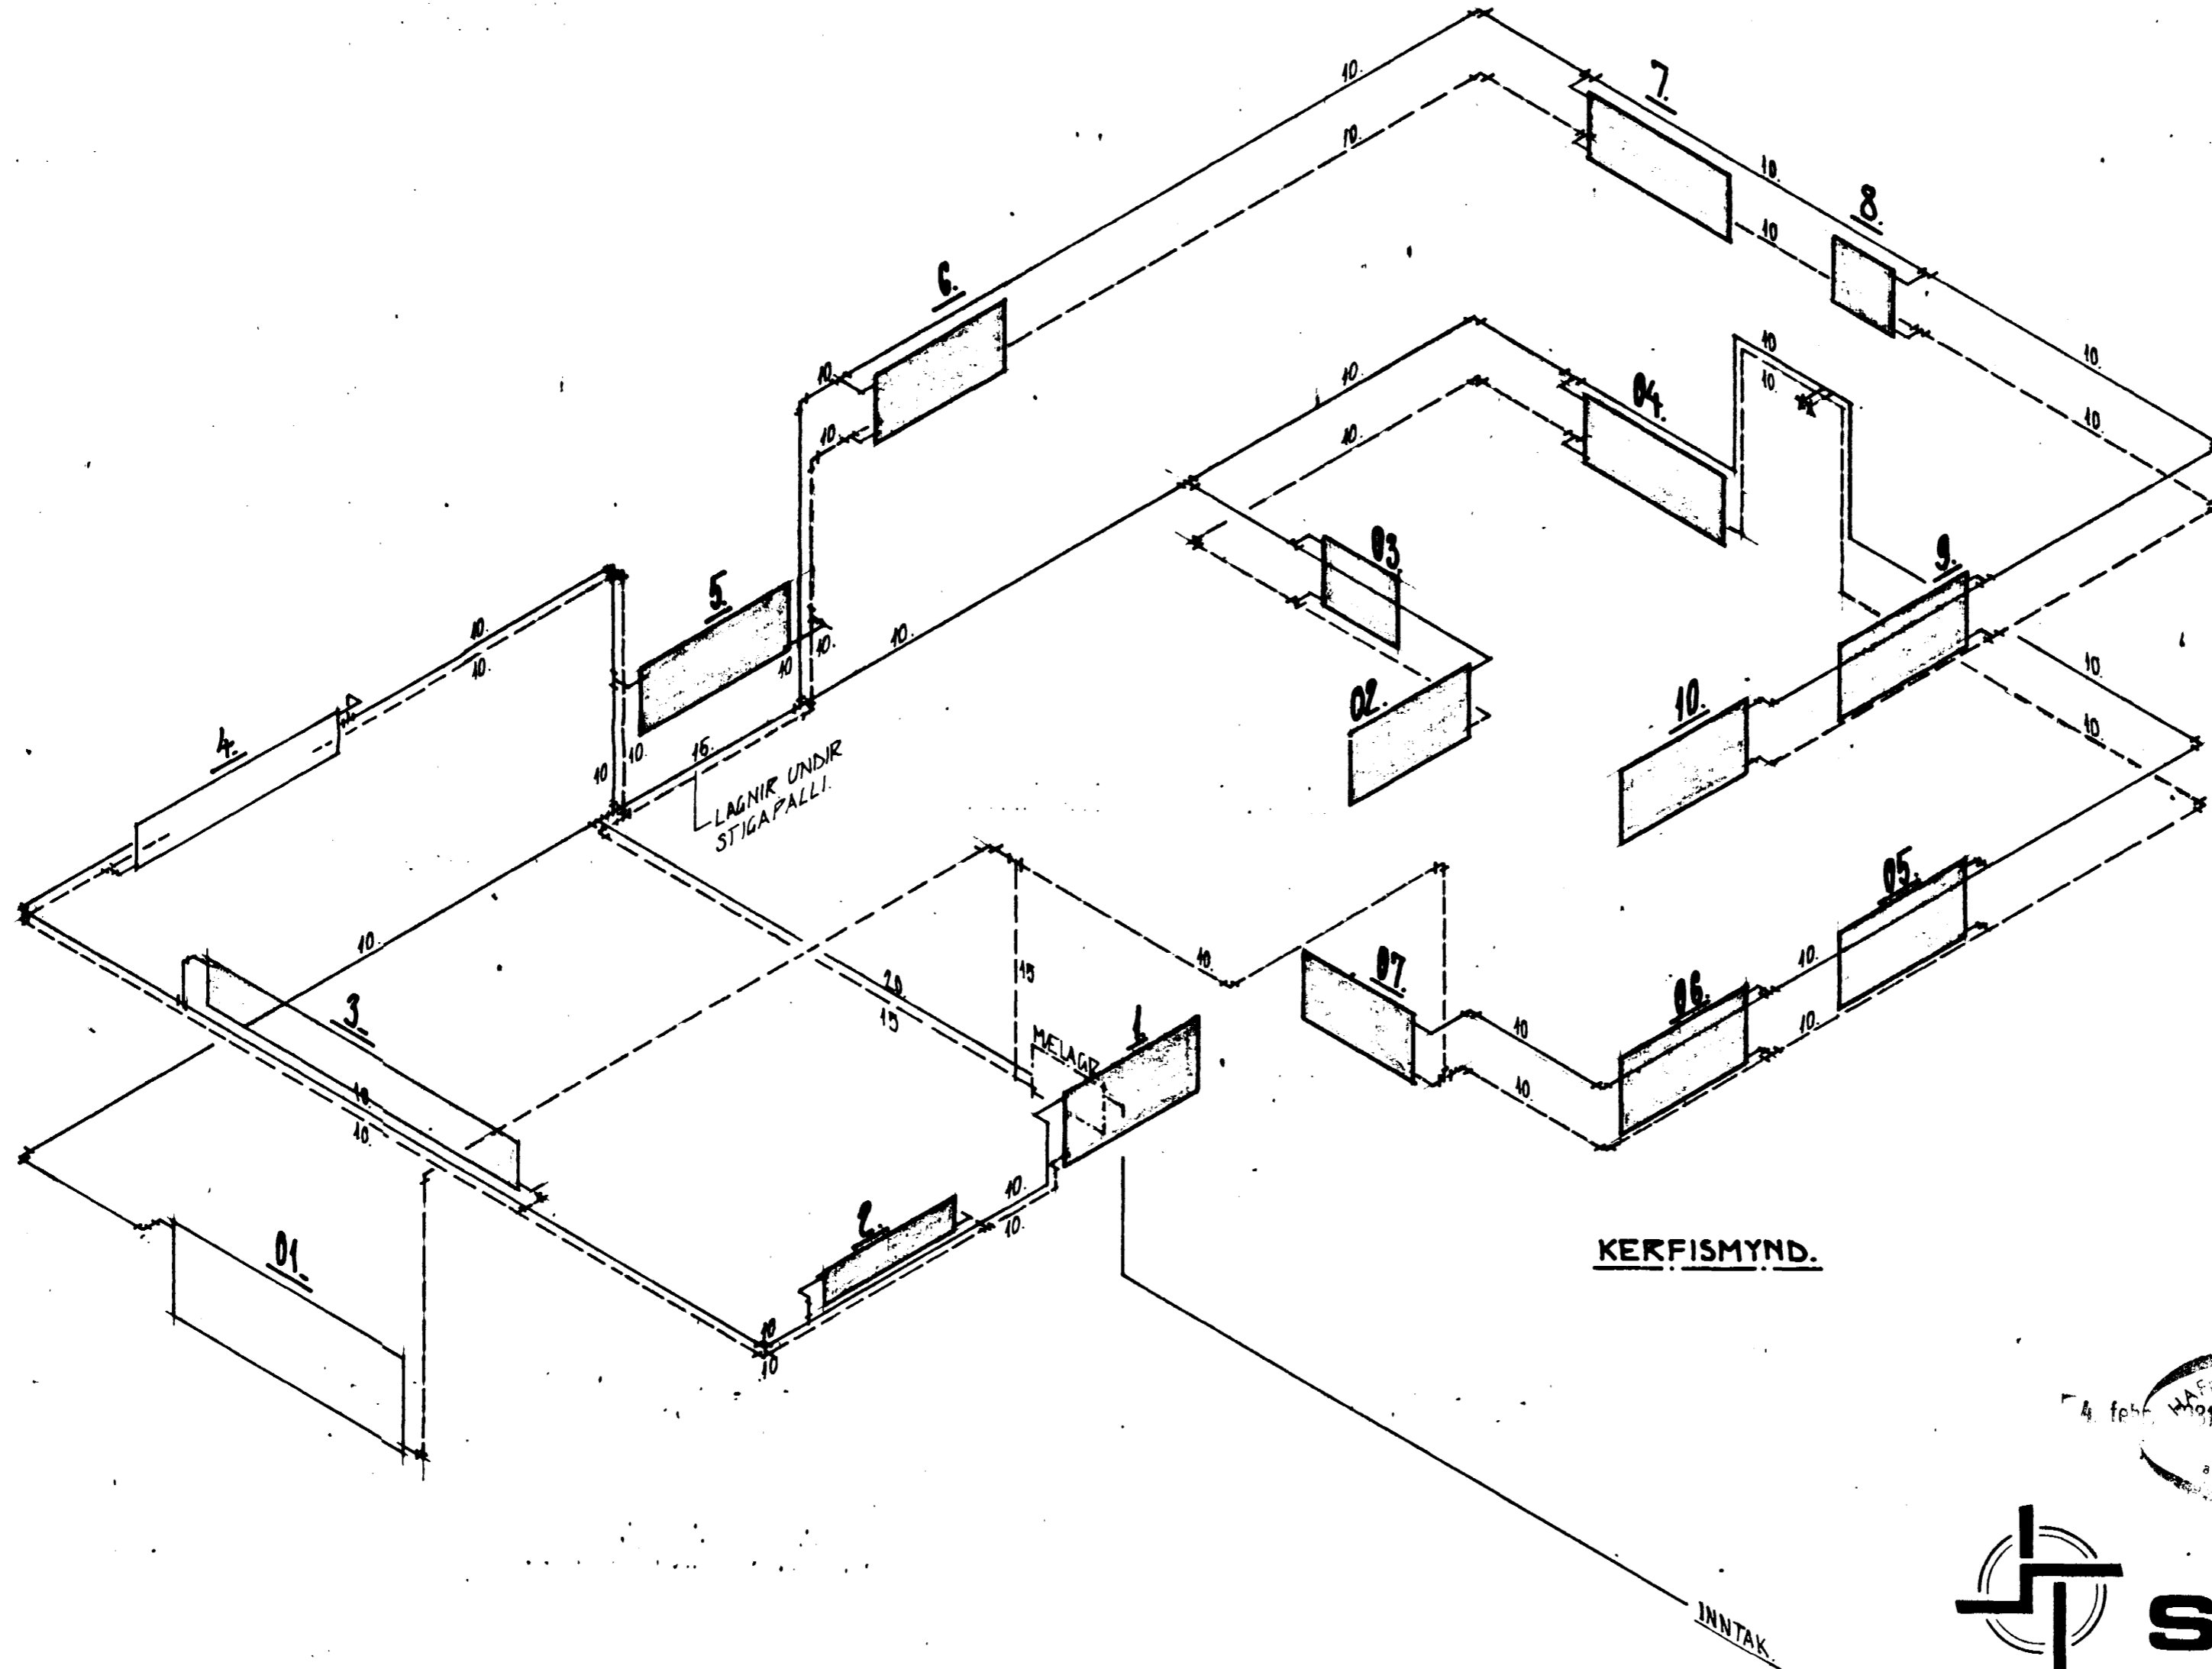

**STADALHÚS** SÍÐ  
 TEIKNISTOFA SÍÐUMÚLA 31. SÍMI 83141.

VERKEFNI	DAGS.	1979.	VERK NR.
HITALÖGN KERFISMYND.	MKV.		
FJÖLUHVAMMUR 7. HAFNARFIRÐI.	BR.		H-3.
	BLAD NR	3.04.	
_____ SIGURDUR GUDMUNDSSON		_____ SIGURDUR P. KRISTJÁNSSON FTFÍ	