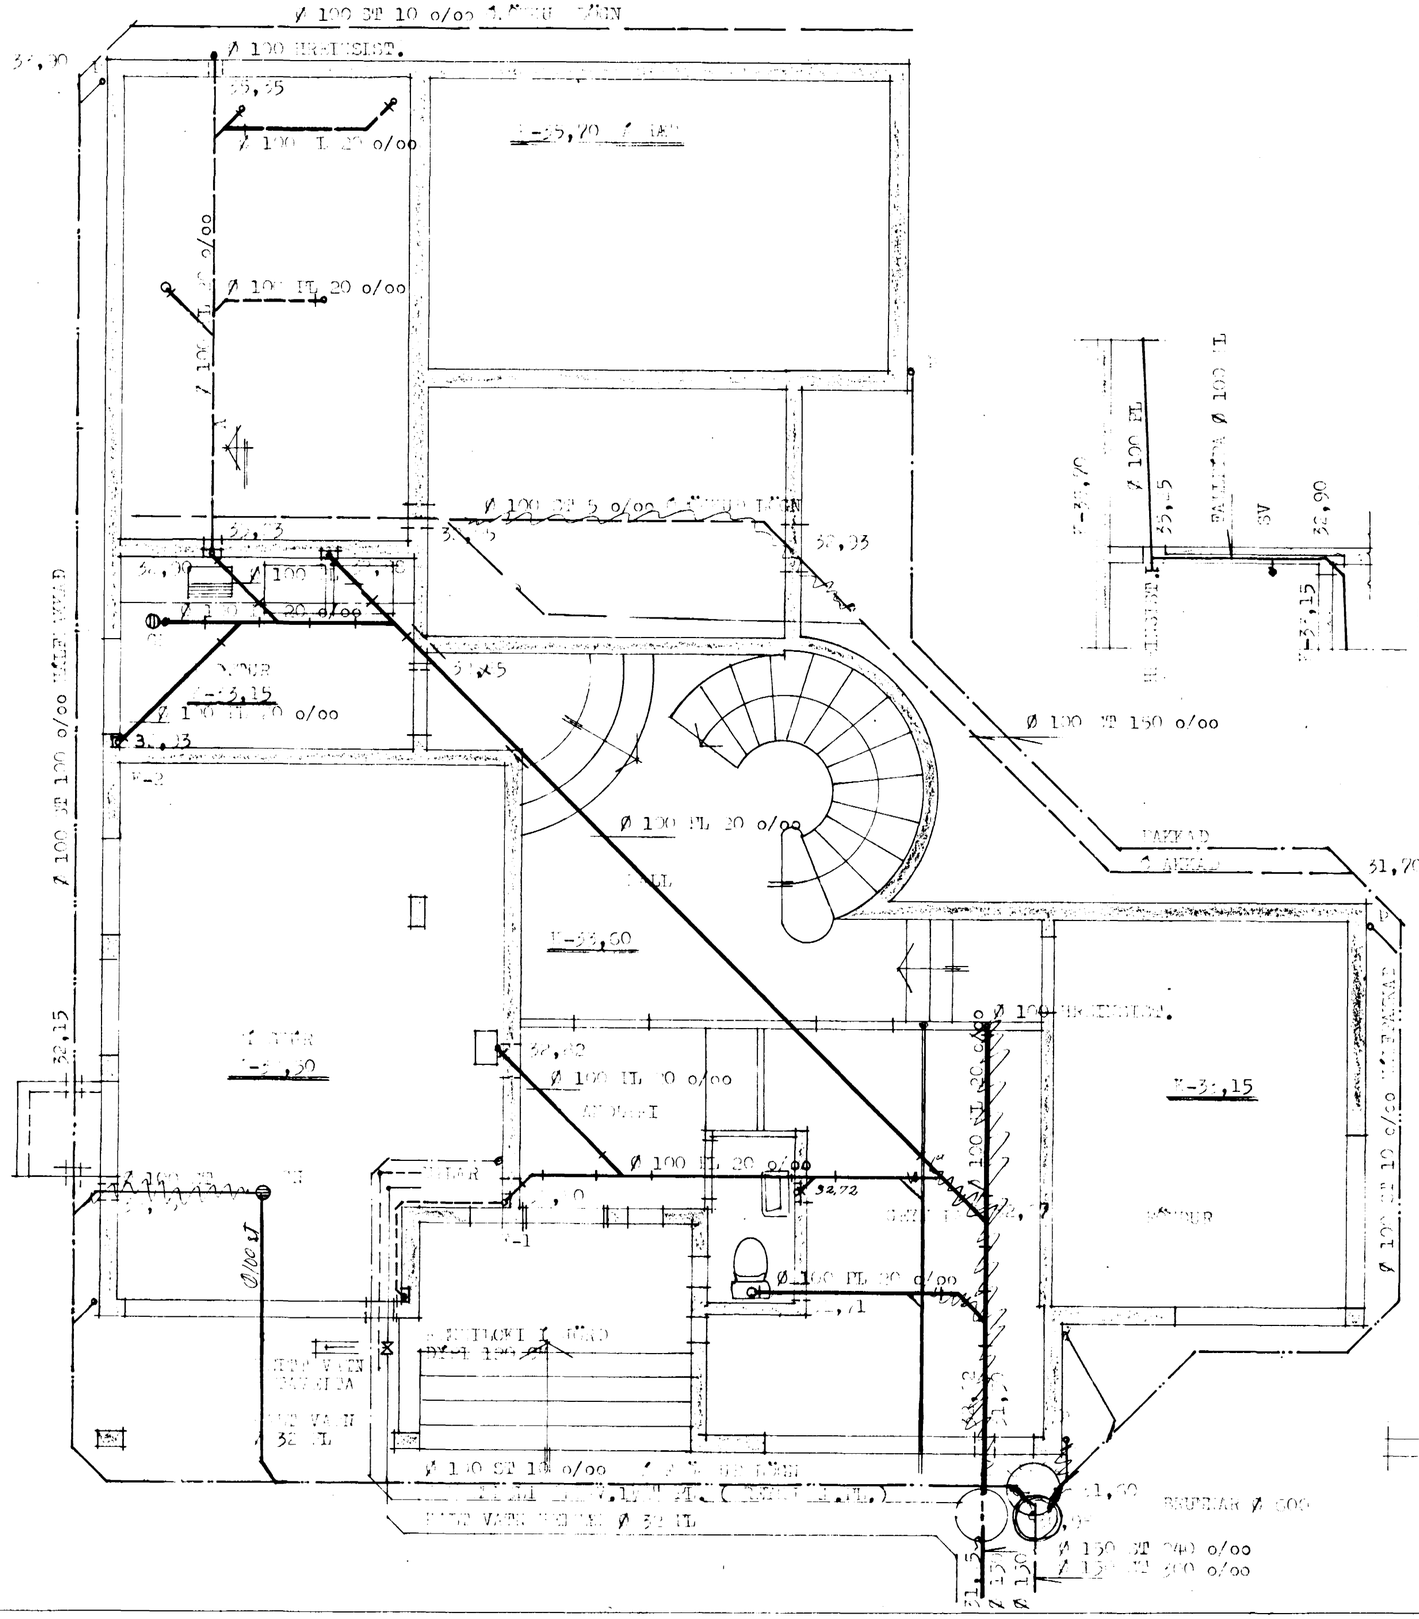
Ø 100 BT 10 o/oo
Ø 100 HRÆRISLIST.
35,25
Ø 100 TL 20 o/oo
Ø 100 TL 20 o/oo
Ø 100 TL 20 o/oo