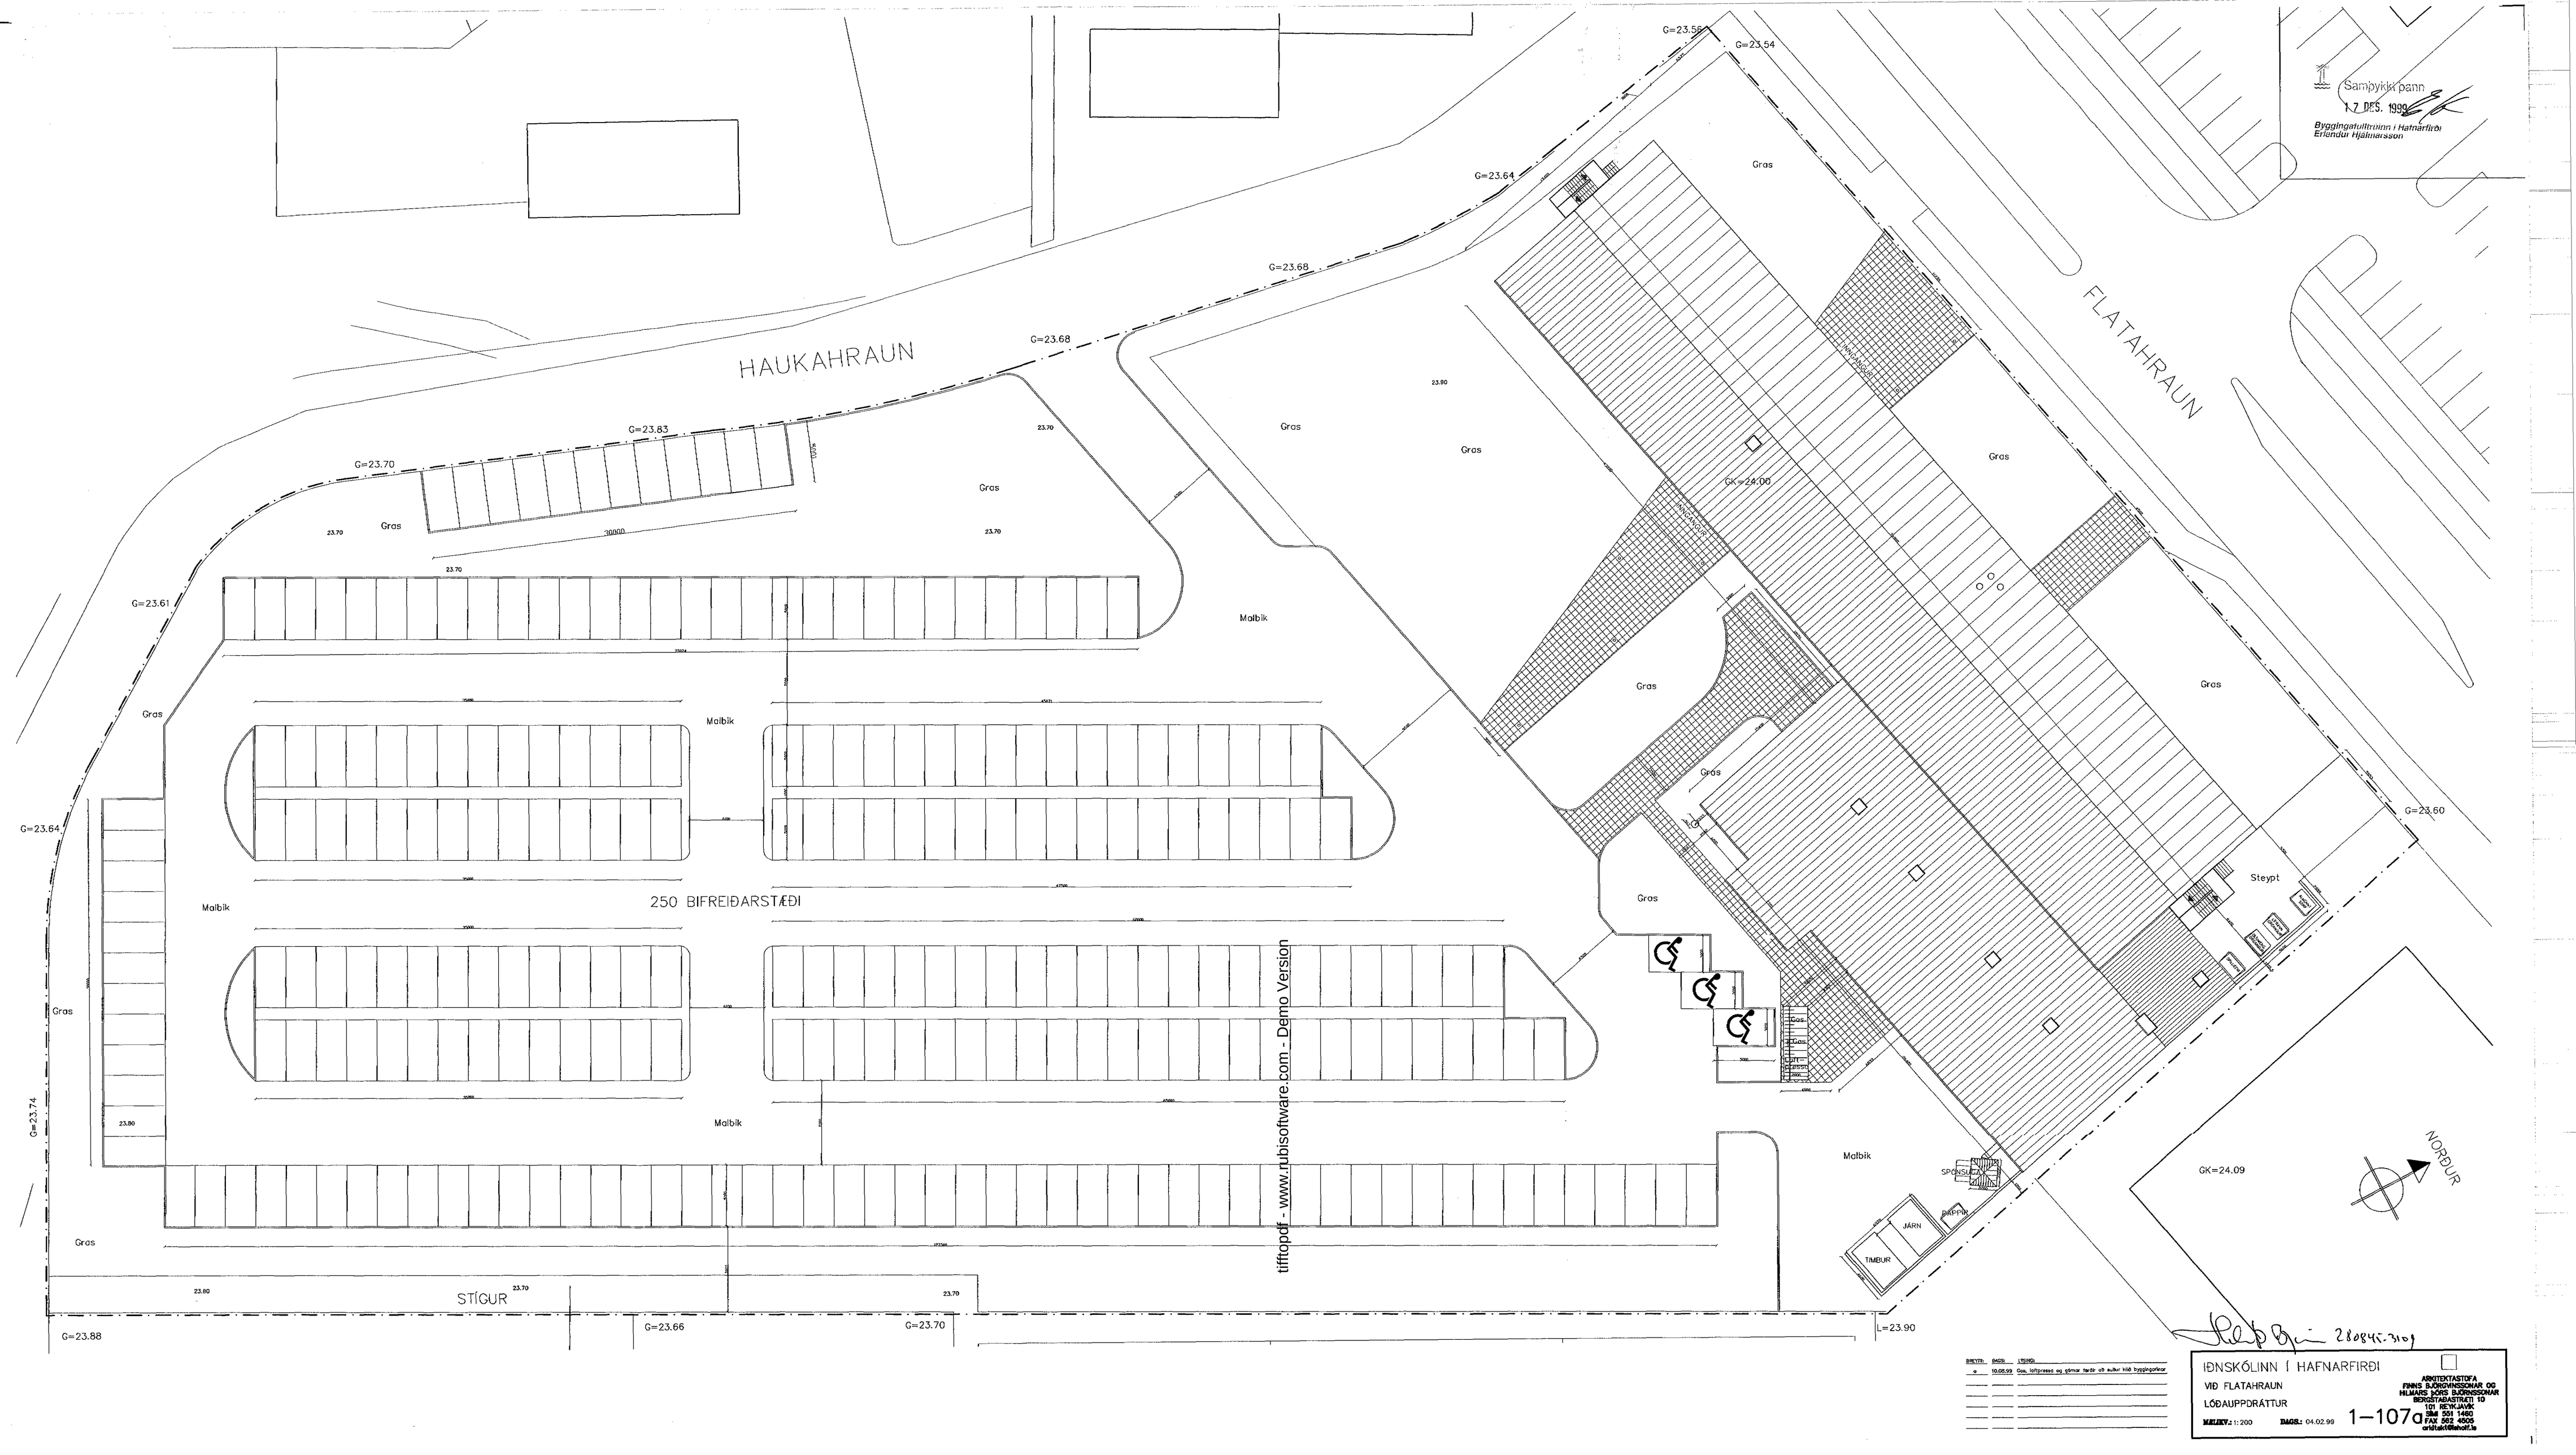

tifftopdf - www.rubisoftware.com - Demo Version

BREYTT:	DAGS:	LÝSING:
a	10.05.99	Gas, lóftpressa og gámar tarðir alt sudur hlíð byggingarlar

IÐNSKÓLINN Í HAFNARFIRÐI
VIÐ FLATAHRAUN
LÓÐAUPPDRÁTTUR

MÆLIKV.: 1:200 DAGS.: 04.02.99

1–107a

ARKITEKTASTOFA
FINNS BJÖRGVINSSONAR OG
HILMARS BÖRS BJÖRNSSONAR
BERGSTAÐASTRÆTI 10
101 REYKJAVÍK
SÍMI 551 1460
FAX 562 4505
arkitekt@ishoff.is