


ÓTLIT TIL NORÐURS

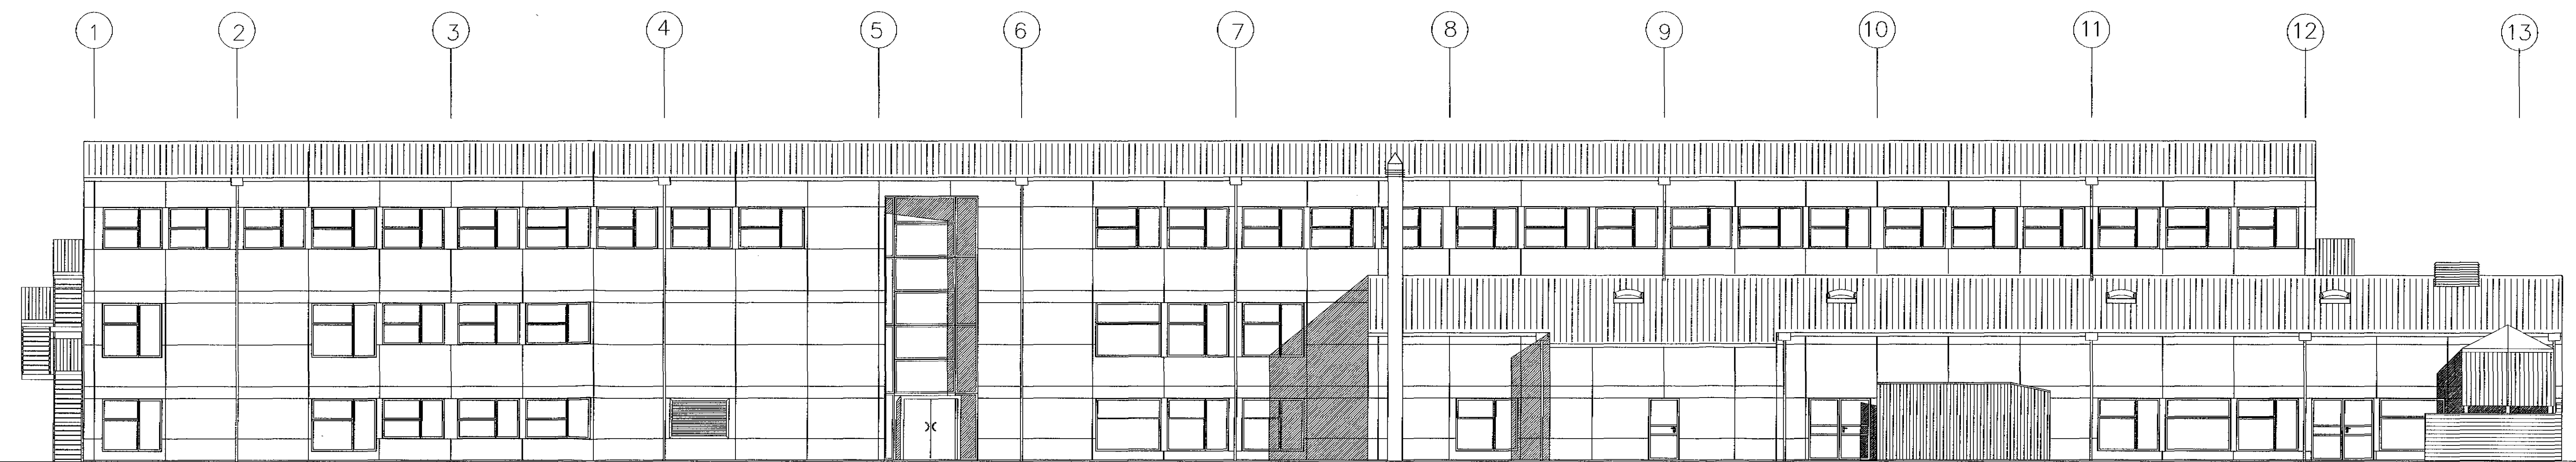

ÓTLIT TIL SUÐURS

REYTLI	ÞAGI	LIÐINGU
1	23/03/99	Stærðir farða, útlit/ferða glugga, gámsvarpaðillagur
2	28/03/99	Önnur stund á milli í teki

Erlendur Hjálmarsson 280815-3109

IÐNSKÓLINN Í HAFNARFIRÐI
 FLATAHAUN 12
 ÓTLIT (SUÐUR/NORÐUR)
 MÆTTI: 1:100 ÞAGI: 04/02 99 1-106b
 ARKITEKSTOFA
 FINNS BLÖNDVISSONAR OG
 HILMARS BORGES BLÖNDVISSONAR
 BERGSTADASTRÆTI 10
 101 KEILIANEK
 SM 591 1400
 FAX 592 4005
 orsk@skahof.is