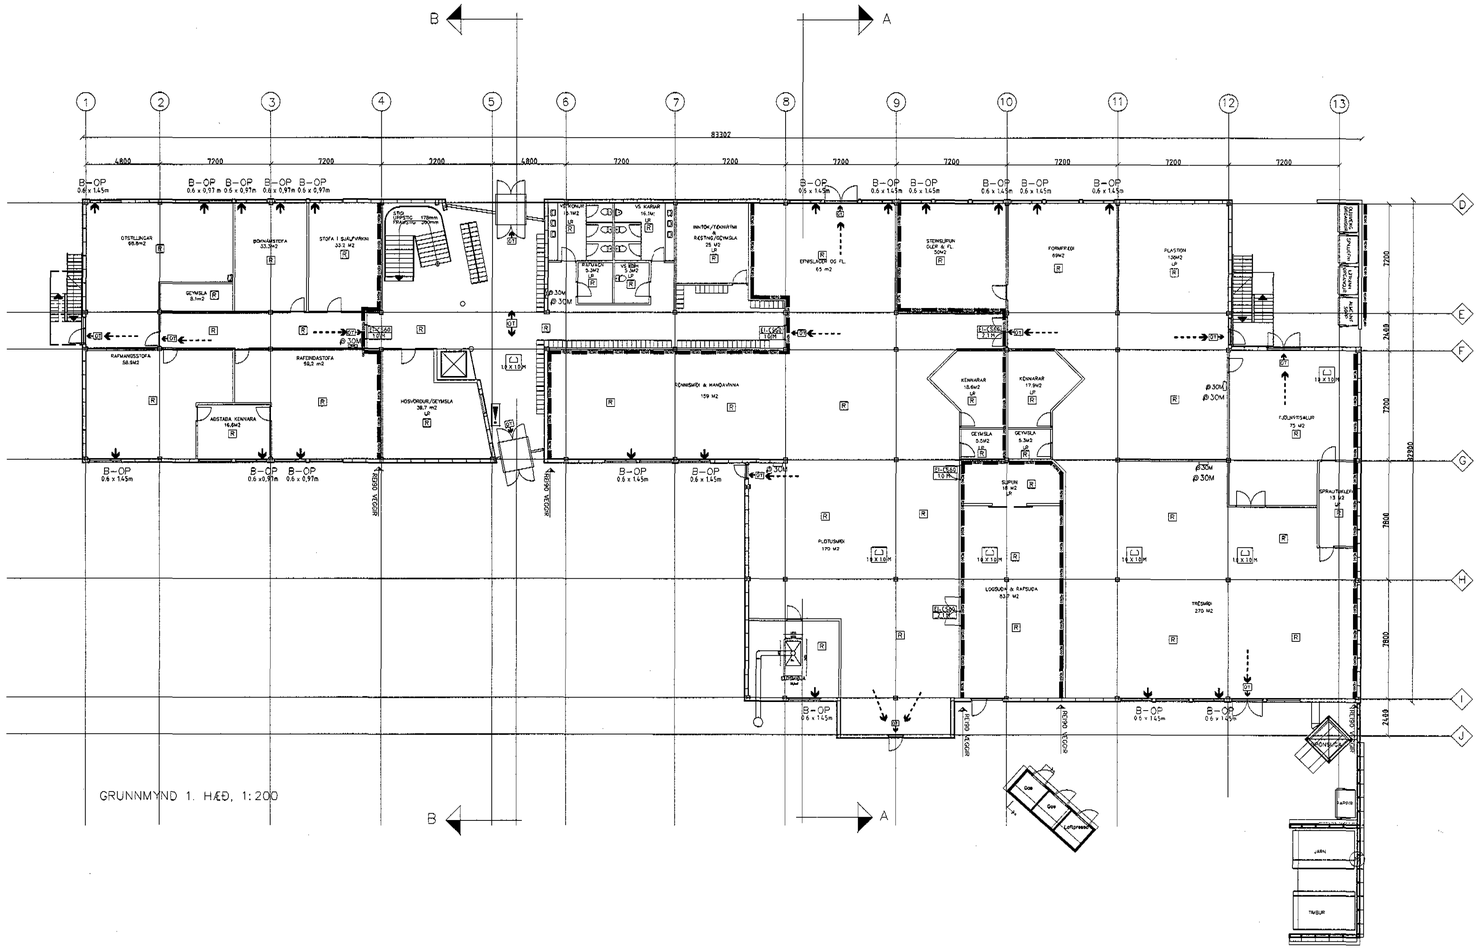
B
A
83302
4800
7200
B-OP
0.6 x 1.45m
0.6 x 0.97m
GEYMSLA
