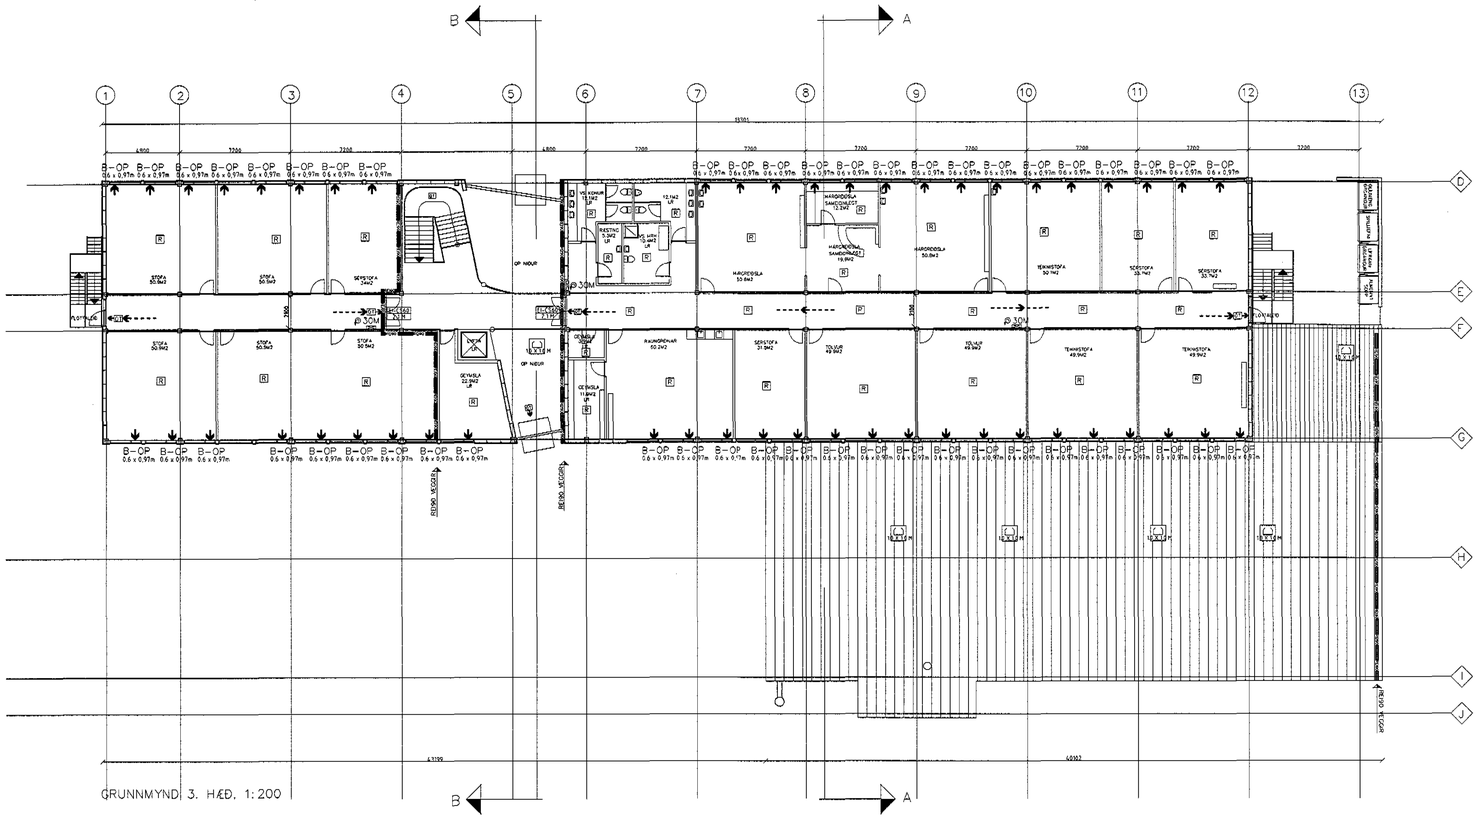
B
A
1
2
3
4
5
6
7
8
9
10
11
12
13
D
E
F
G
H
I
J
B-OP
0,6 x 0,97m
STOFA
50,9m2
STOFA
50,9m2
SÉRSTOFA
24m2
STOFA
50,9m2
STOFA
50,9m2
STOFA
50,9m2
GEYMSLA
22,9m2
GEYMSLA
12,9m2
50,2m2
SÉRSTOFA
31,9m2
TÖLVUR
49,9m2
TÖLVUR
49,9m2
TÉKNISTOFA
49,9m2
TÉKNISTOFA
49,9m2
HÁGÓDEILD
55,9m2
HÁGÓDEILD
50,8m2
TÉKNISTOFA
50,1m2
SÉRSTOFA
33,1m2
SÉRSTOFA
33,1m2
OP NIÐUR
FLÓTTALEIÐ
FLÓTTALEIÐ
ÚTGANGUR
ÚTGANGUR
ÚTGANGUR