Samþykkt á fundi byggingarnefndar þann
17
MARS 1999
Byggingafulltrúinn í Hafnarfirði
Erlendur Hjálmarsson

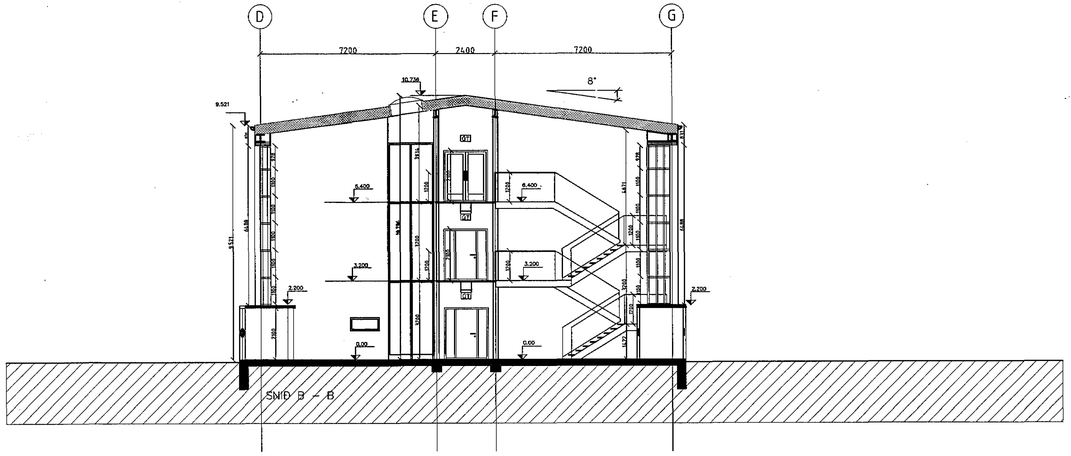

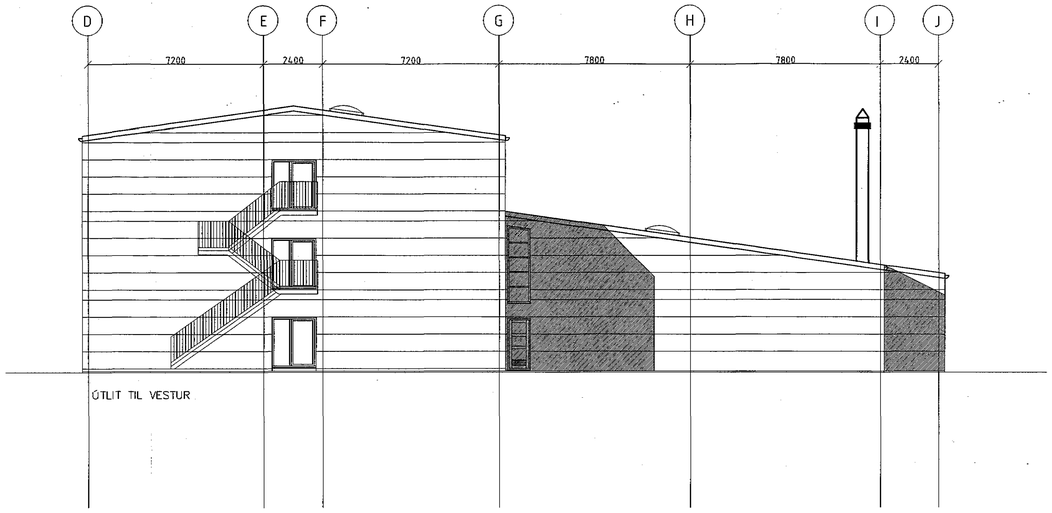

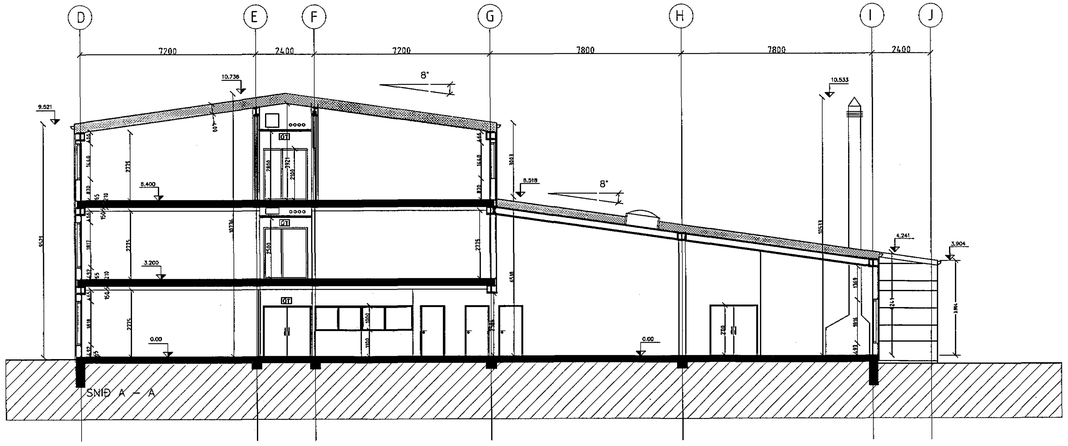

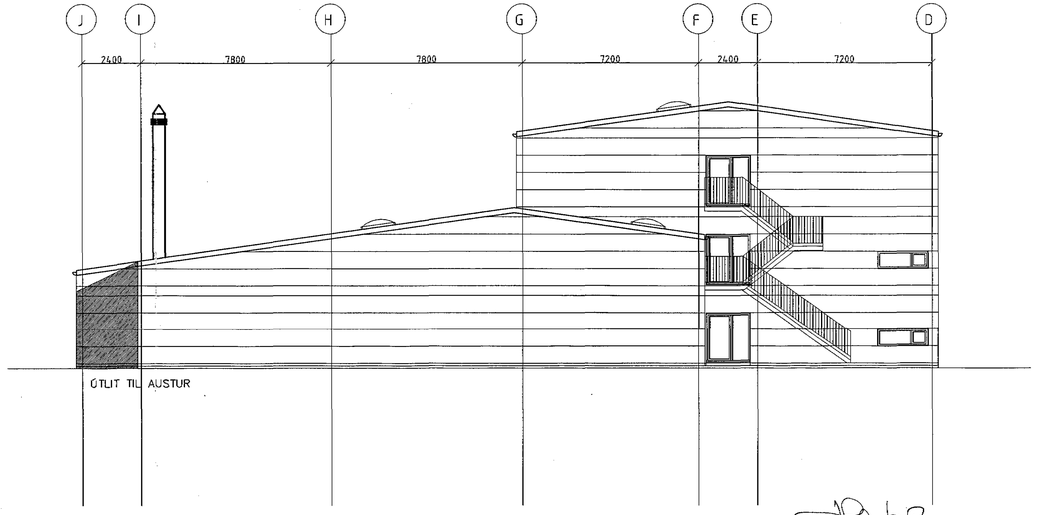

BREYTT	DAGS	LÝSING

IÐNSKÓLINN Í HAFNARFIRÐI

VIÐ FLATAHRAUN 12
ÚTLIT/GAFLAR
SNIÐ A – A & B – B

MÆLIKV.: 1:100 DAGS.: 24.02.1999 1–005

ARKITEKTASTOFA
FINNS BJÖRGVINSSONAR OG
HILMARS BÓRS BJÖRNSSONAR
BERGSTAÐASTRÆTI 10
101 REYKJAVÍK
SÍMI 561 1460
FAX 562 4605
arkitekt@ishoft.is