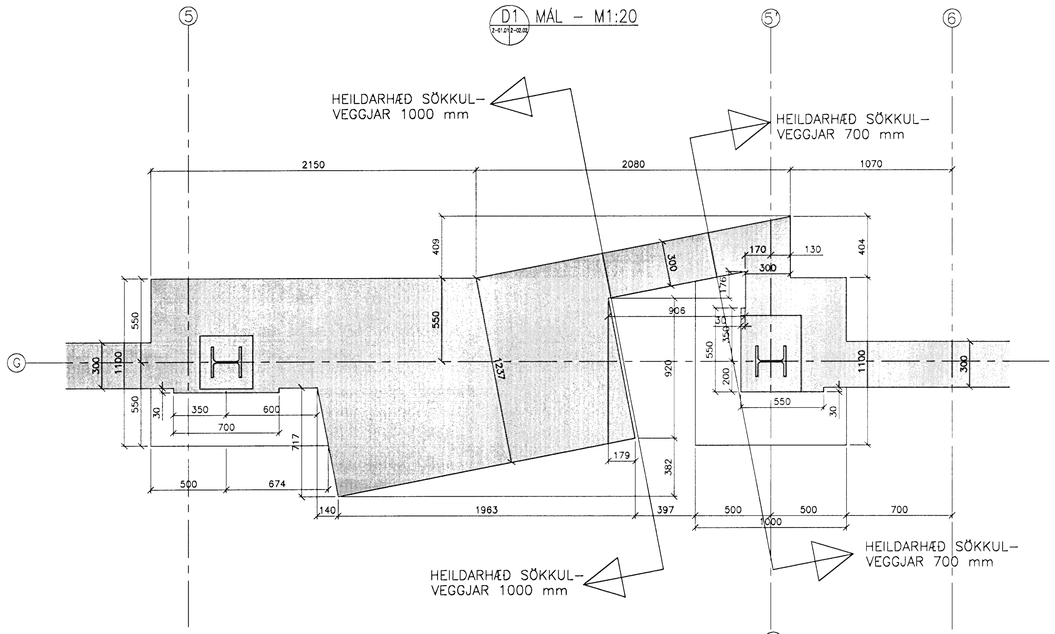

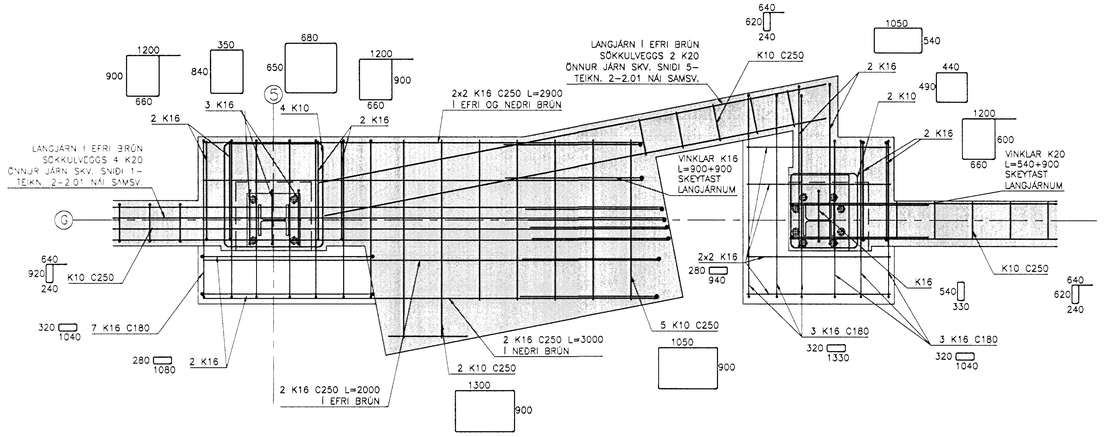

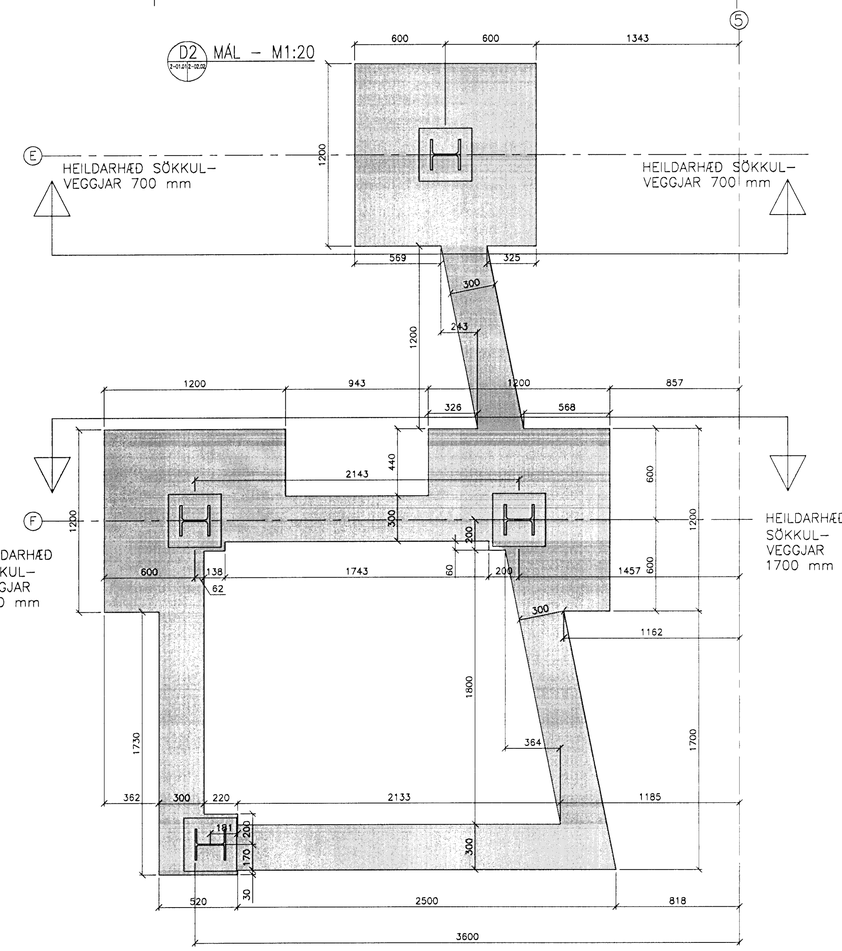

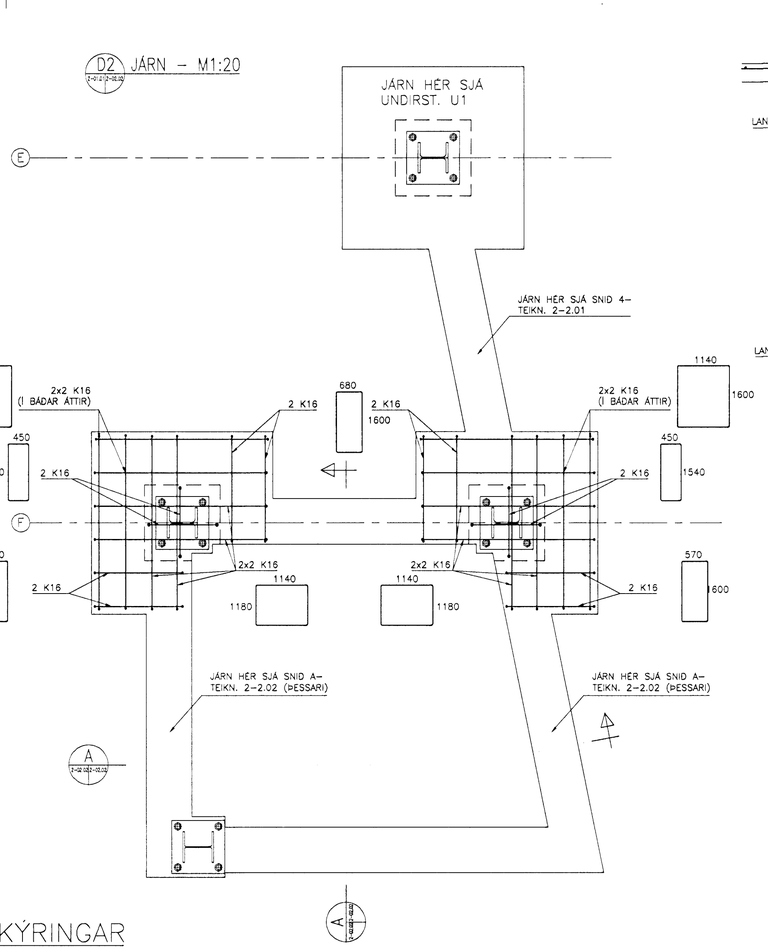

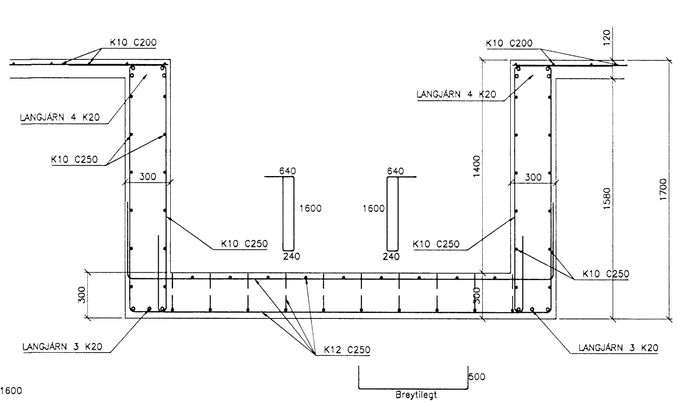

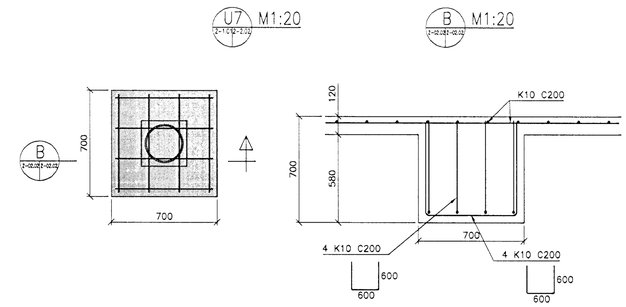

SKÝRINGAR

PLÖTUR OG INNSTEYPTIR BOLTAR Í UNDIRSTÖÐUM SJÁ TEIKNINGAR WARD STRUCTURES LTD.

ALMENNAR SKÝRINGAR SJÁ TEIKN. 2–00.01

Byggingafulltrúi Hafnarfjarðar
Afgreitt þann
18 MARS 1999
Sigurbjartur Halldórsson

Nr:	Dags	Breyting:	Af

Verkfræðistofa Bjarna Viðarssonar ehf
Síðumúla 20, 108 Rvk, sími 588 62 88, fax 568 08 68
Bjarni Viðarsson 111261-4779

Mælt:	Teiknað: MA
Hannað: BV MA	Yfirfarið BV
T. nr. ISKH–2.02	Mkv. 1:20

IÐNSKÓLINN Í HAFNARFIRÐI
BURÐARVIRKI

UNDIRSTÖÐUR
SNIÐ OG DEILI

Dags. 11.03.1999

2–2.02

1_01.DWG