




HÆD Á MILLILOFTI  
SAMKVÆMT TEIKNINGUM  
ARKITEKTS

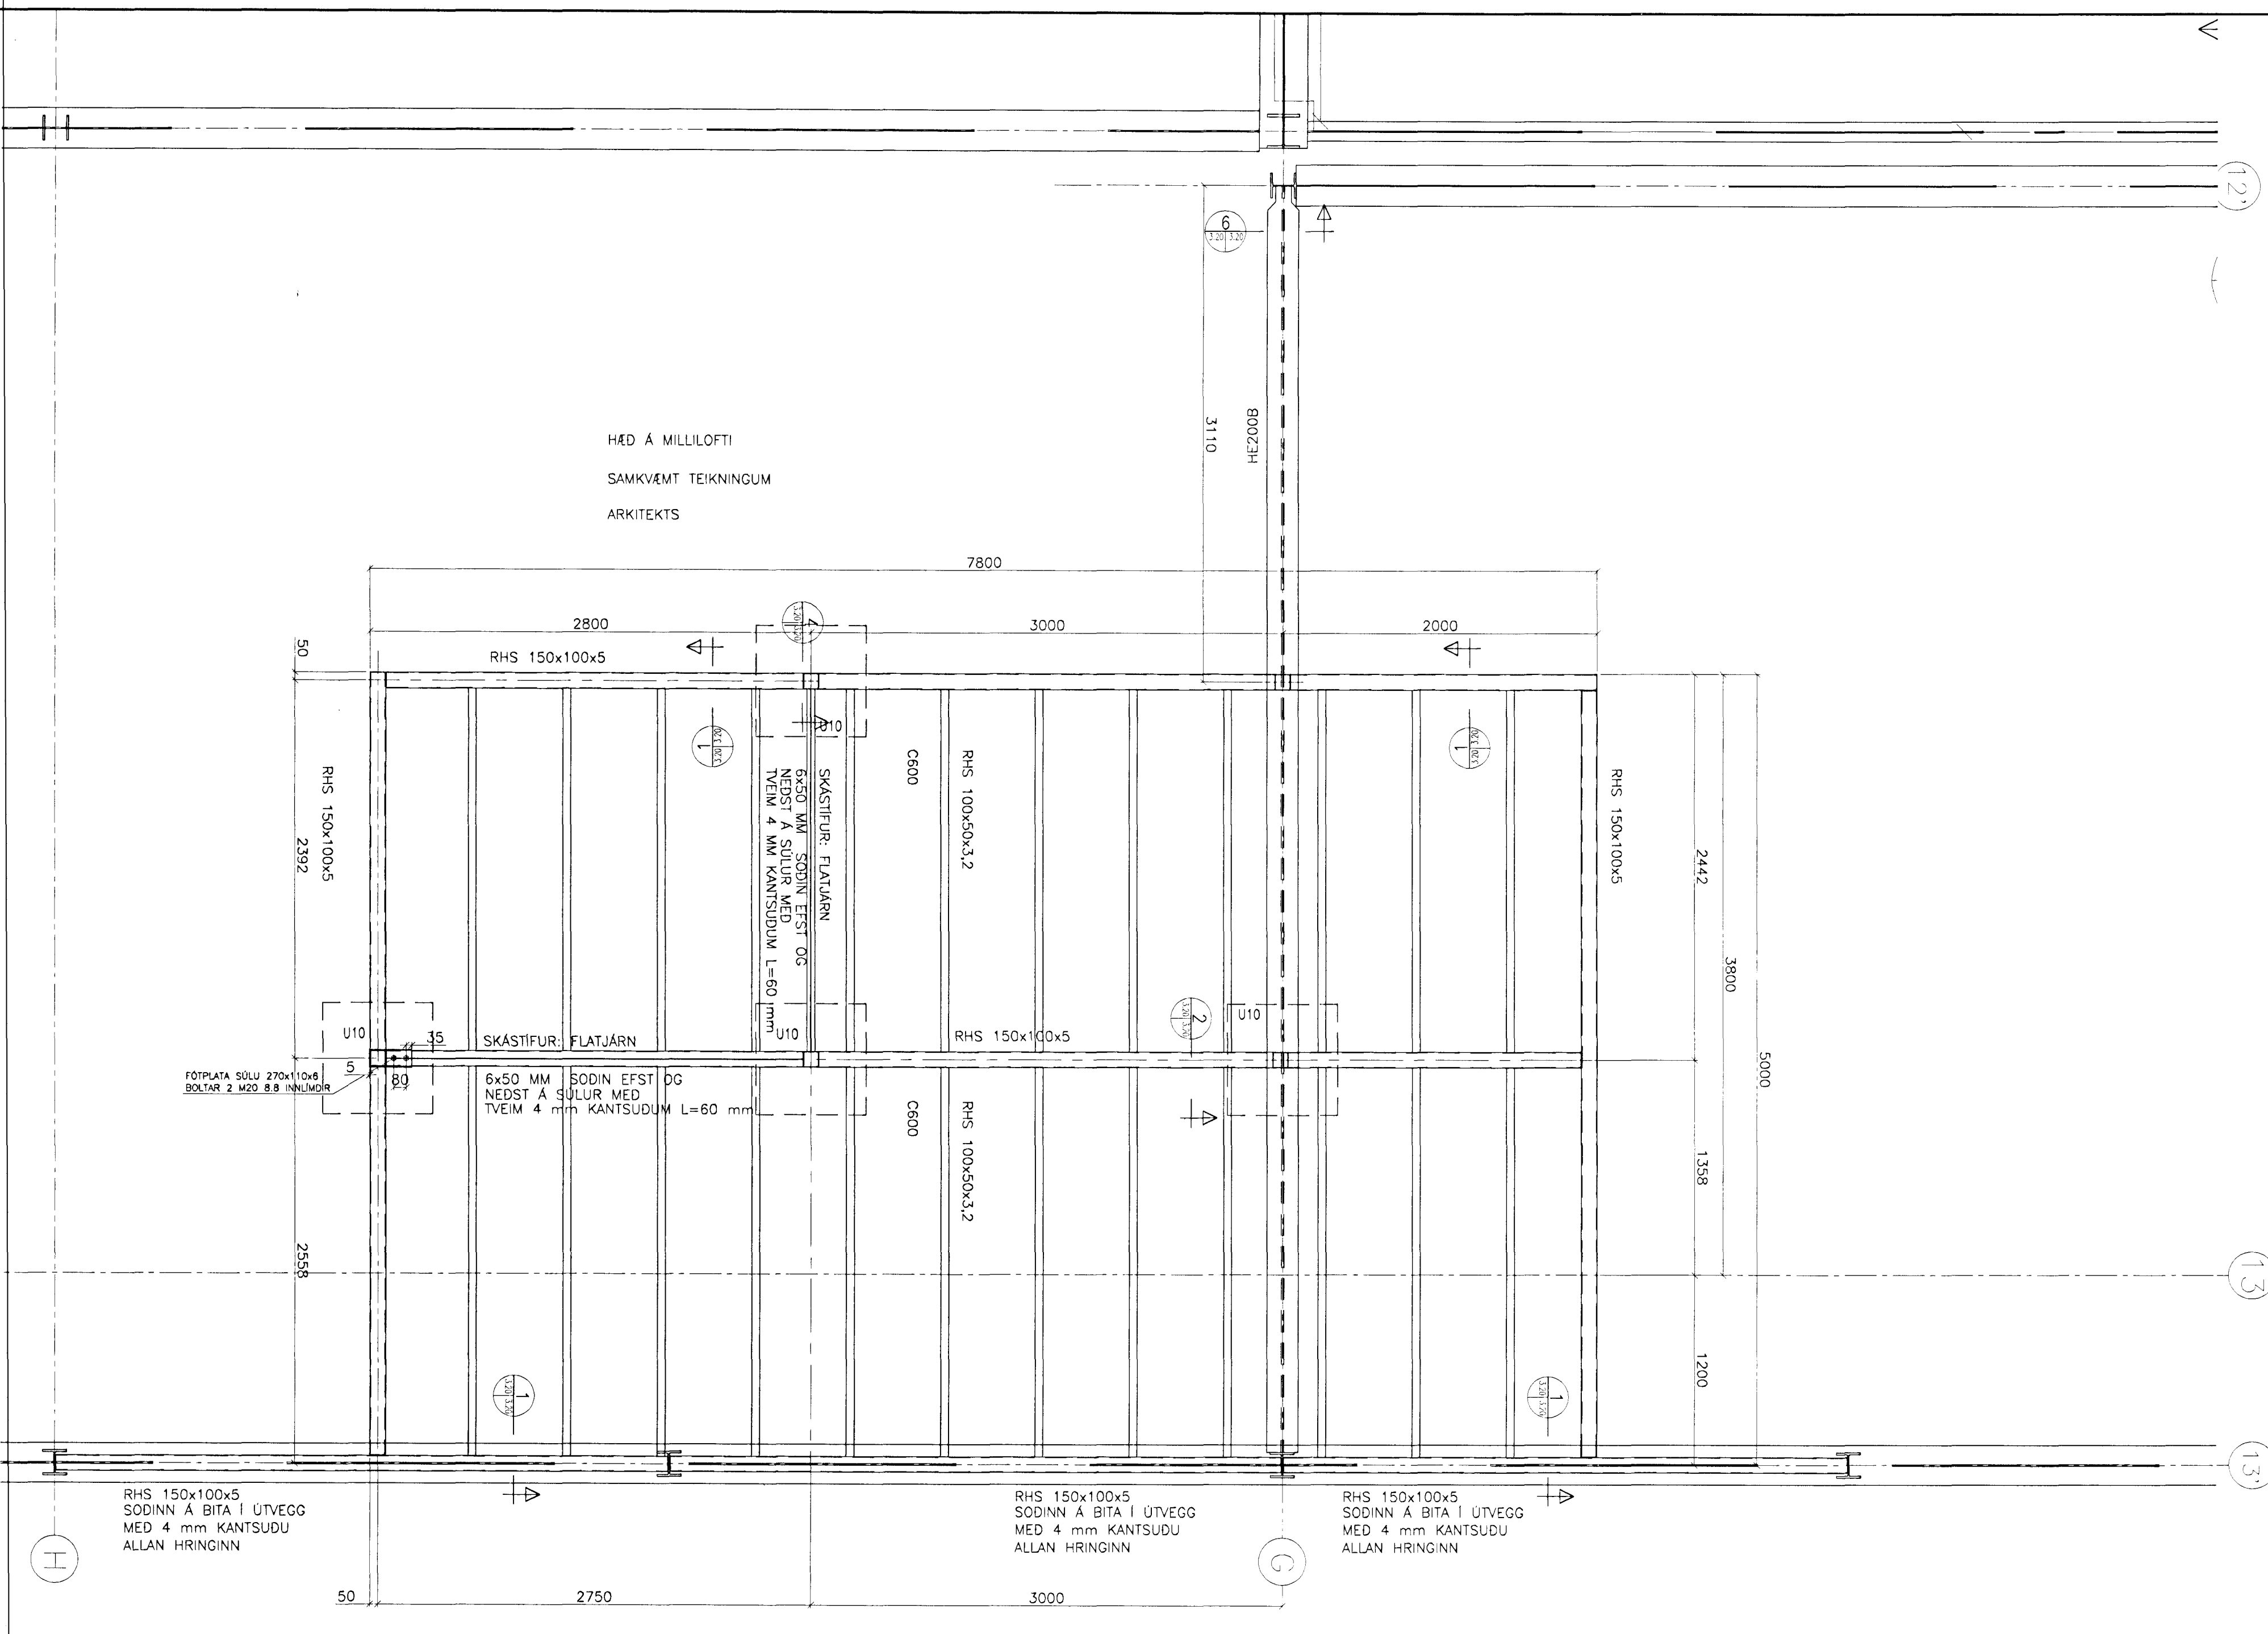



1 SNID 1:5  
3.20/3.20

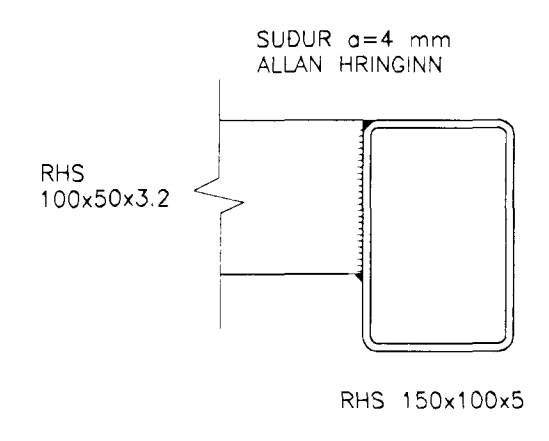


2 SNID 1:5  
3.20/3.20

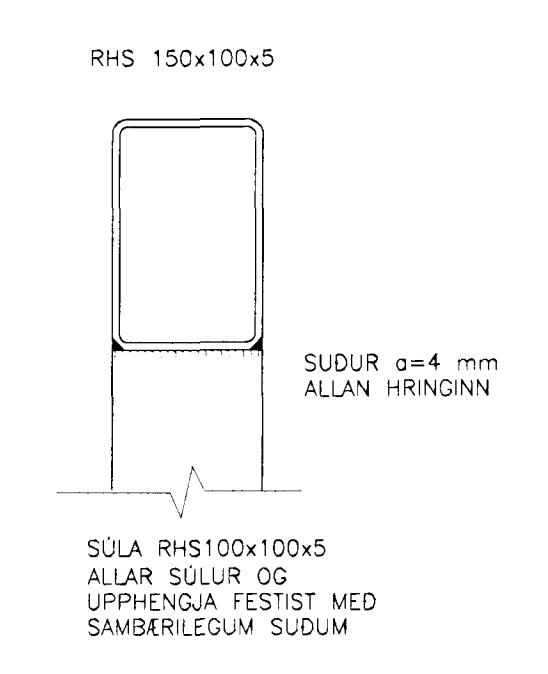



3 SNID 1:5  
3.20/3.20

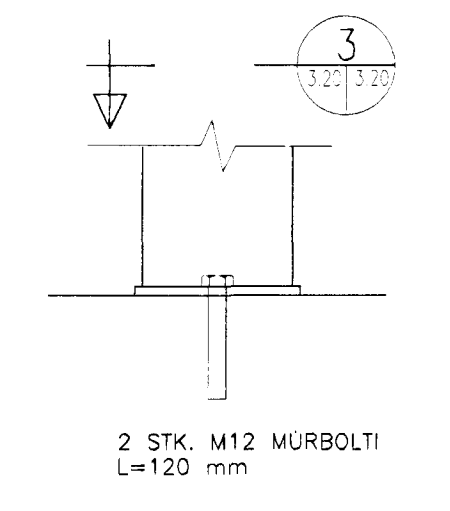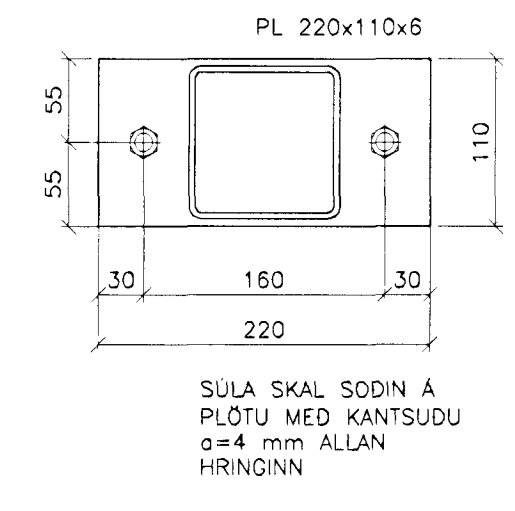


4 SNID 1:5  
3.20/3.20

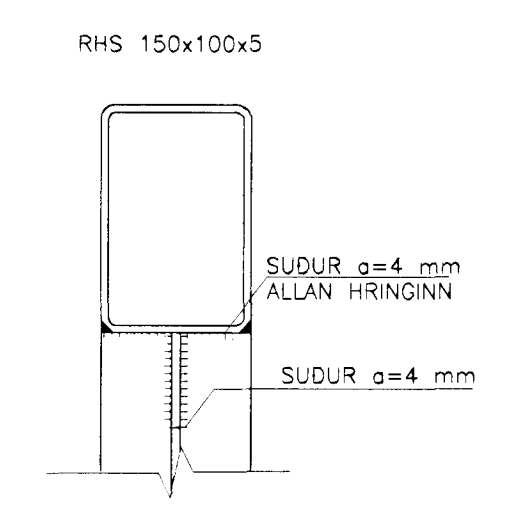



5 SNID 1:5  
3.20/3.20

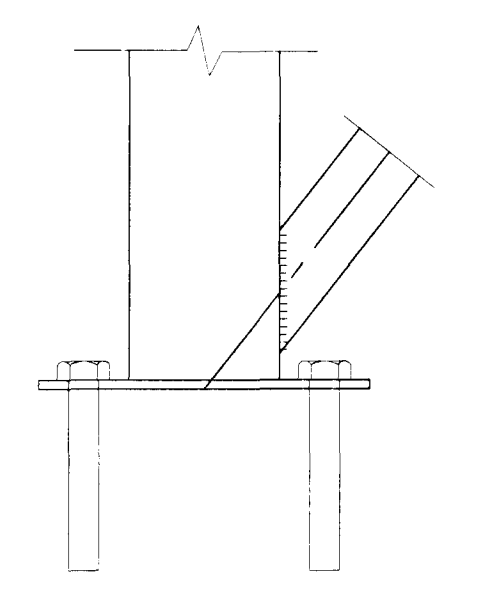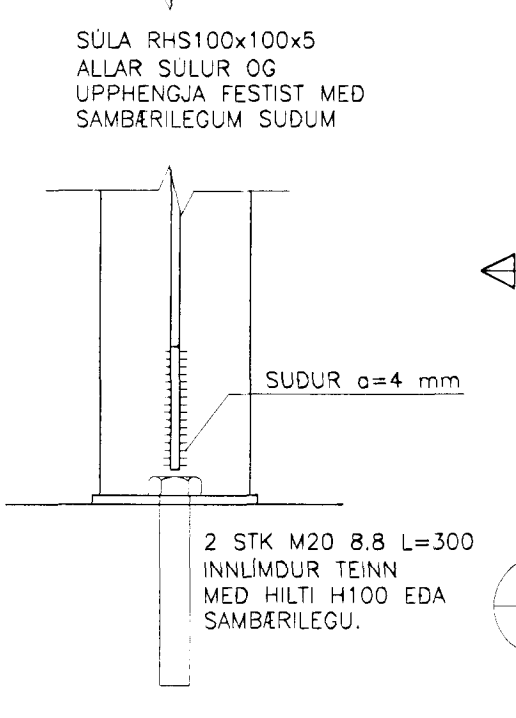

6 SNID 1:5  
3.20/3.20

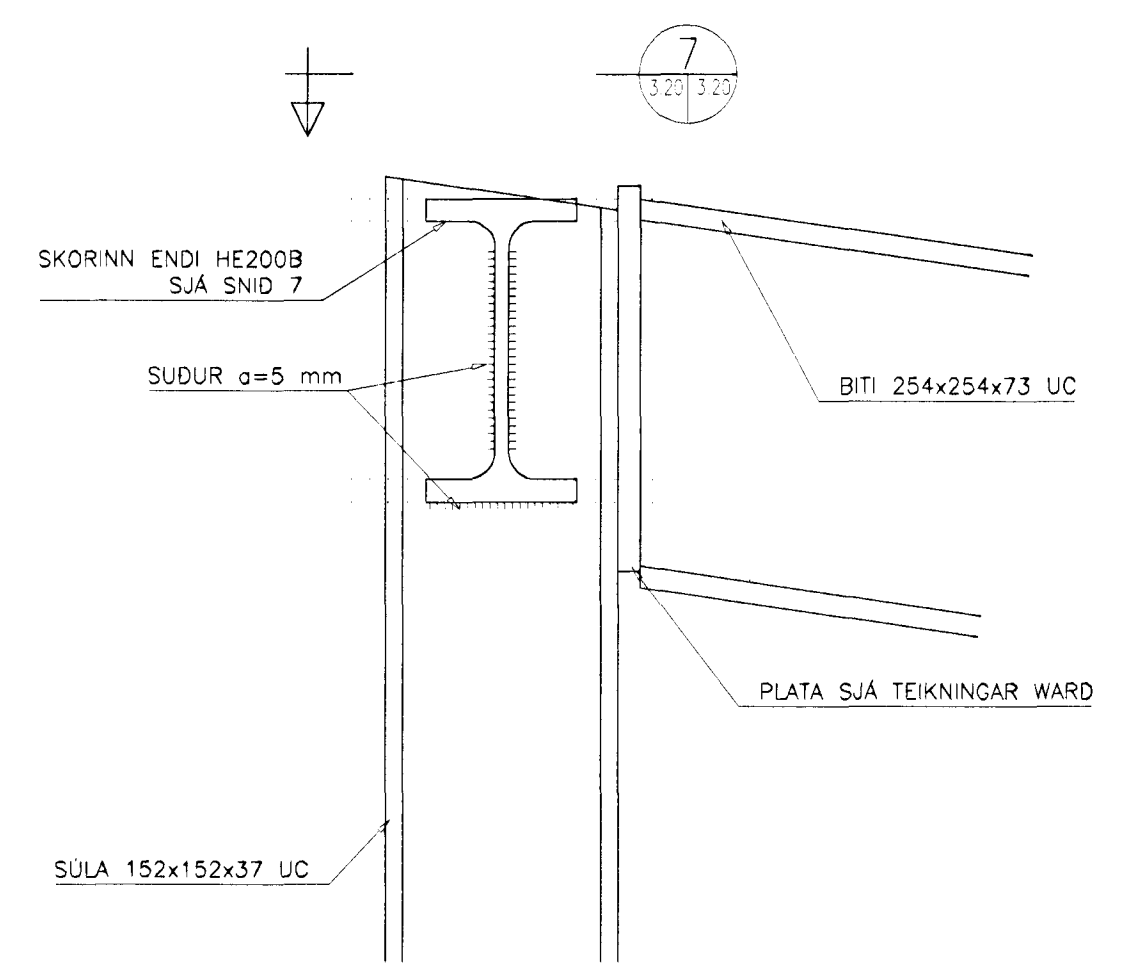

7 SNID 1:5  
3.20/3.20

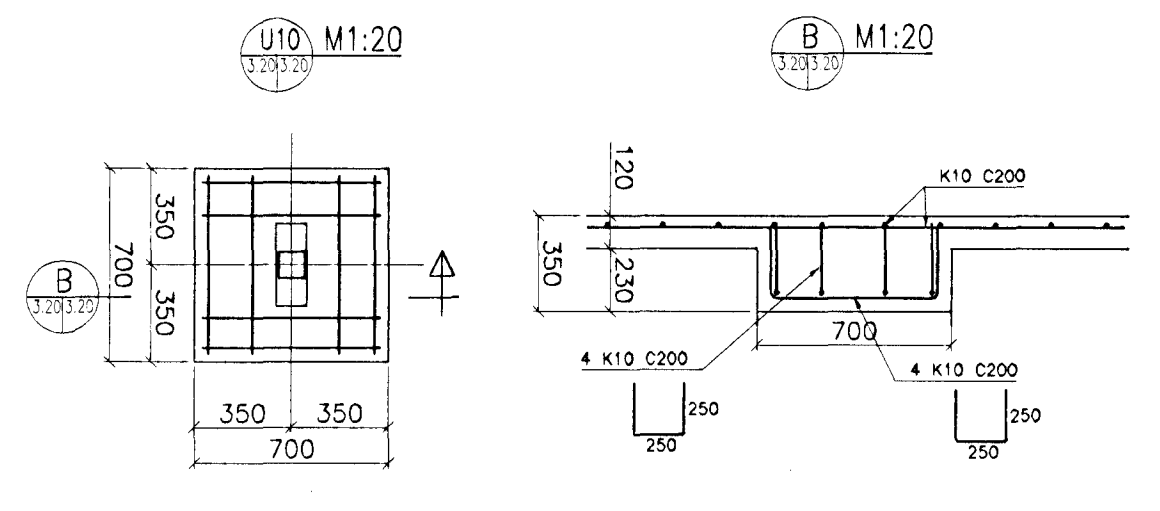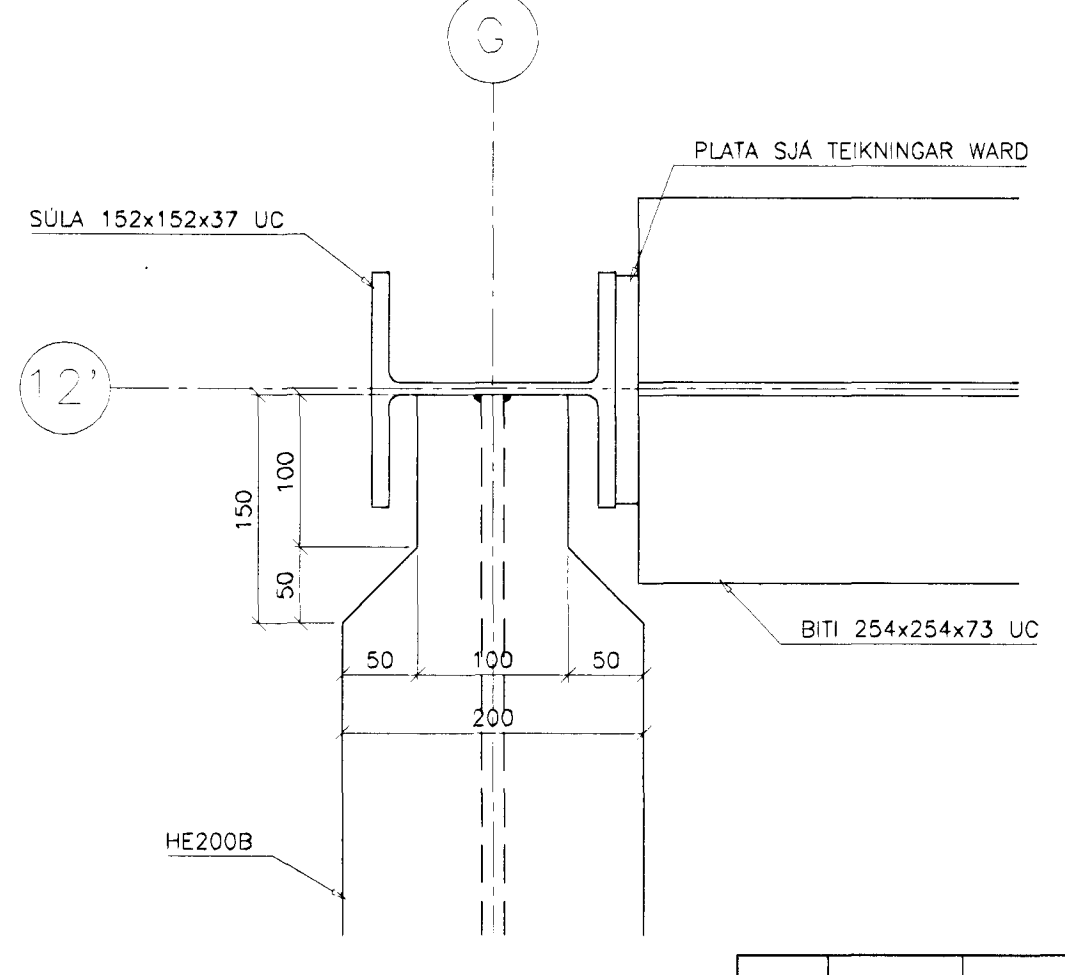

SKÝRINGAR  
 SULA RHS 100x100x5  
 UPPHENGJA RHS100x100x5  
 SUDUR SKULU VERA Í SUDUFLOKKI A



		<b>VBV Verkræðistofa</b> <b>Bjarna Viðarssonar ehf</b> <small>Síðumula 20, 108 Pvk, sími 588 62 88, fax 588 08 69</small> <i>T.S. Við. 110261-9979</i>		ÍDNSKÓLINN Í HAFNARFIRÐI BURÐARVIRKI	
		Malt: Teiknað: BV MA Hönnað: BV Yfirfarið		STÁLVIKRI - MILLIGÓF Í VERKNAMSHLUTA	
Nr.	Dags	Breyting:	Af	T. nr. ISKH-3.20	Mkv. 1:20 1:5
				Dags. 10.09.1999	2-03.20