

**SKOLPLÖGN UTANHÚSS OG Í GRUNN:**

Skolplögn utanhúss skal vera PVC plastpípur með gúmmíhringjum til þéttingar eða PEH plastpípur með soðnum samskeytum, nema á milli móðullína 8 og 9 norðan við húsið, þar skal vera steinn.

Undir pípur kemur 150 mm jöfnunarlög úr sandi sem þjoppast vandlega. Hæð jöfnunarlagsins skal hafa belg pípnanna og skal taka úr fyrir múlfum eftir þjöppun þess.

Eftir að pípur hafa verið lagðar skal fylla yfir og út fyrir þær með sandi a.m.k. 200 mm.



Frágangur og fylling að pípum skal vera í samræmi við íslenskan staðal um frágang á plastpípum í jörð (sjá IST 65).

**REGNVATNSVATNSLÖGN**

Regnvatn skal leitt í grjótsvelgi við húsið.

**TÁKN**

- Skolplögn
- - - - - Regnvatnslögn
- Kalt vatn
- - - - - Heitt vatn
- ⊗ Lóki
- HL Handlaug
- SV Skolvaskur
- RV Ræstivaskur
- EV Eihúsvaskur
- VS Vatnssalerni
- GN Gólfniðurfall
- DN Þakniðurfall
- Fx Fallpípa
- NF Niðurfall án vatnsléss
- BR Brunnr

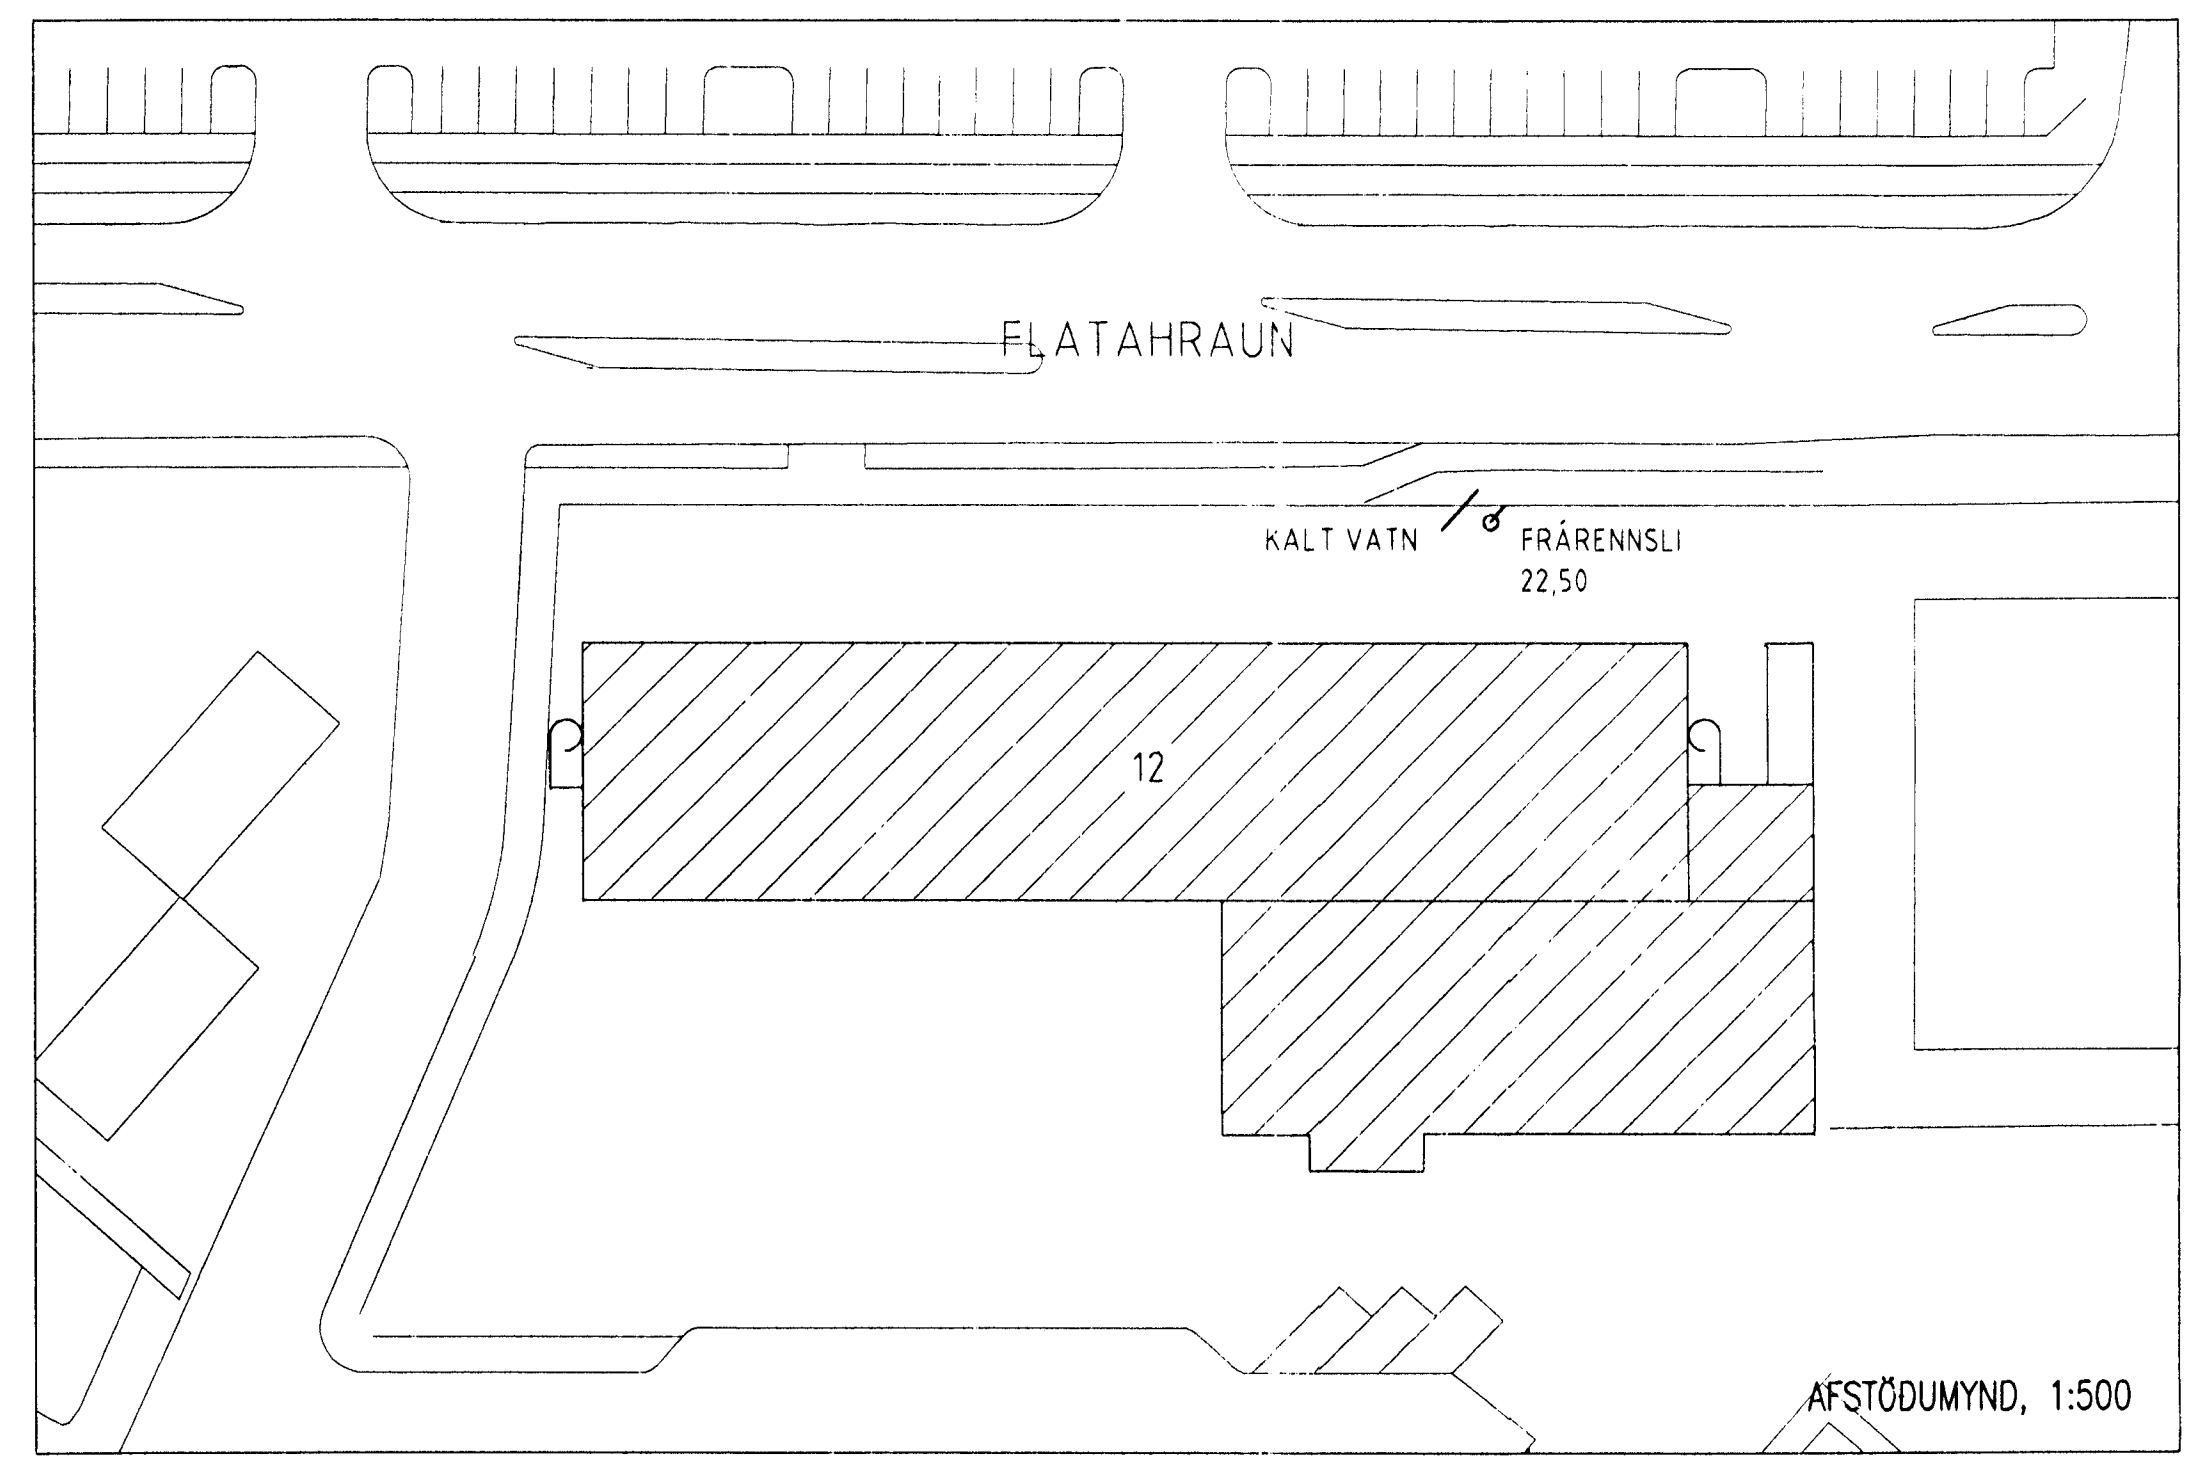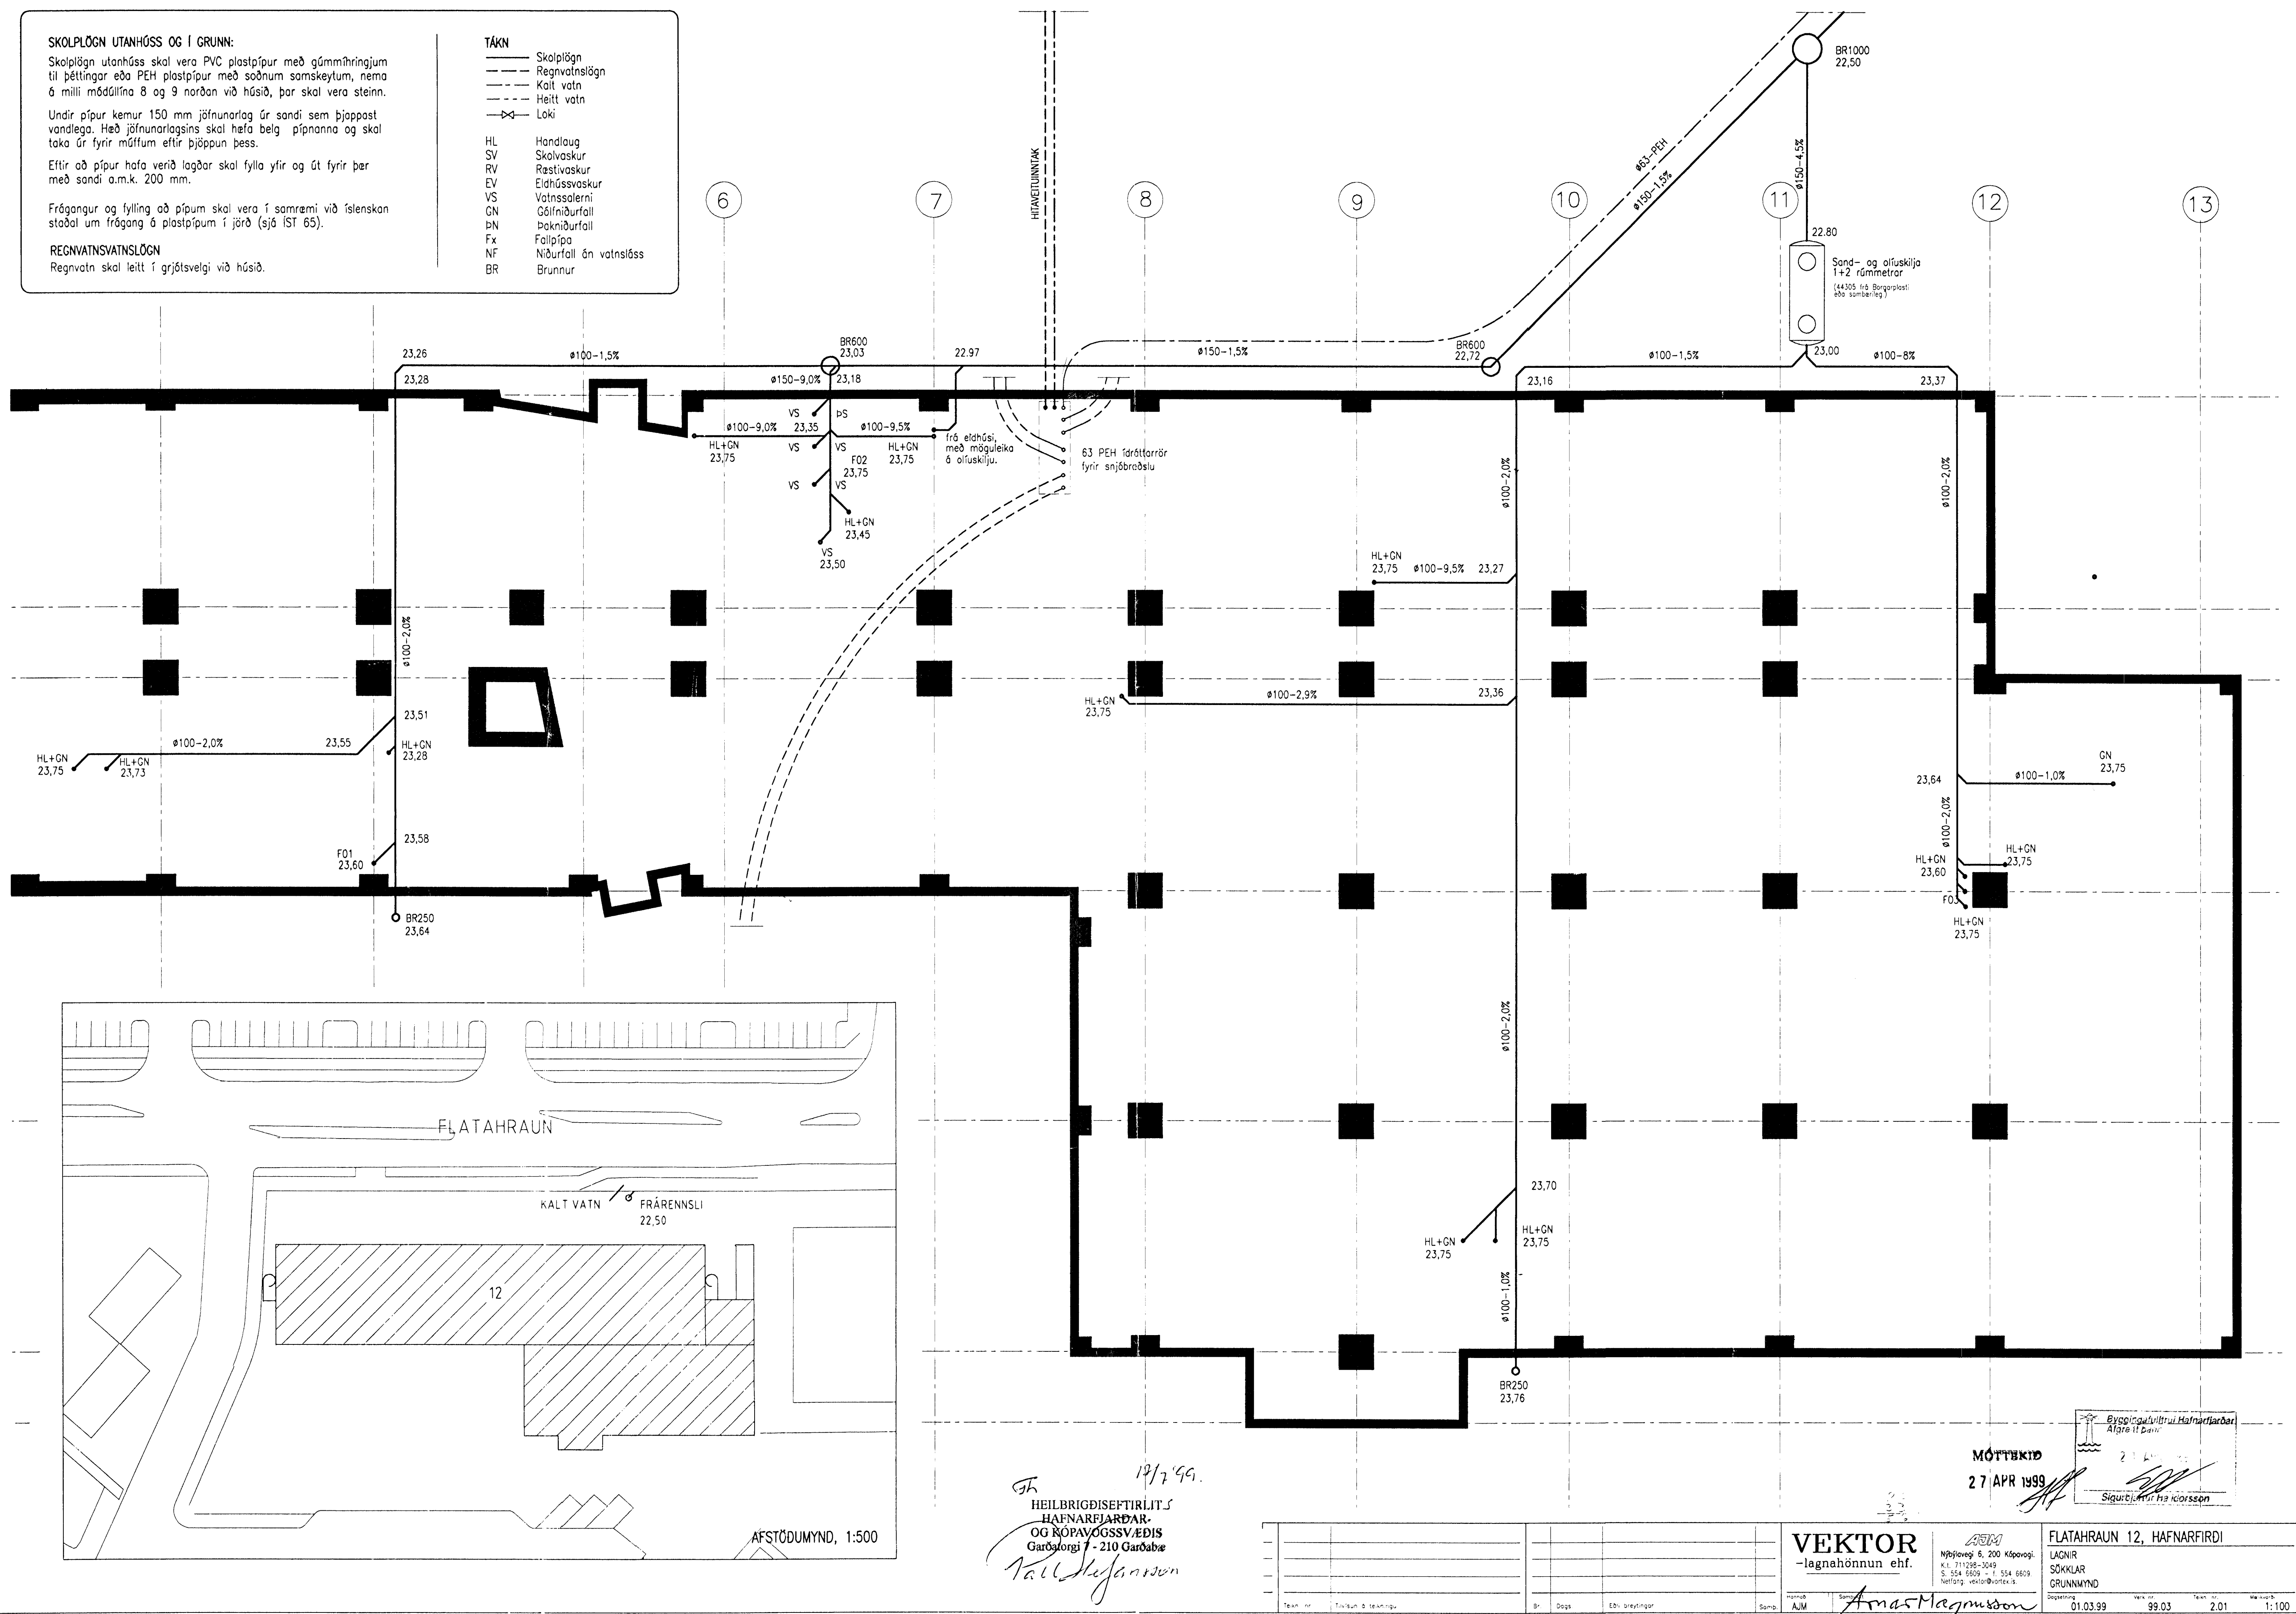

JH 19/2'99.  
 HEILBRIGÐISEFTIRLIT'S  
 HAFNARFJÁRDAR-  
 OG KÖPAVÖGSSVÆÐIS  
 Garðalorgi 7 - 210 Garðabæ  
 Kall Stefánsson

MÓTTAKIÐ  
 27 APR 1999  
 Byggingulitvali Hafnarfjarðar  
 Afgreitt þannir  
 Sigurður Þ. Þorsteinsson

<b>VEKTOR</b> -lagnaðhönnun ehf. Nýbýlavegi 8, 200 Kópavogi tlf. 711 228-3049 f. 554 8609 - 554 8608 Netfang: vektor@vektor.is		<b>FLATAHRAUN 12, HAFNARFIRDI</b> LAGNIR SÖKKLAR GRUNNMÝND Útgáfudagur: 01.03.99 Vork. nr.: 99.03 Tegund: 2.01 Málsh. nr.: 1:100	
---	--	---	--