



pAK-EININGA PLAN (EFRA pAK), 1:100

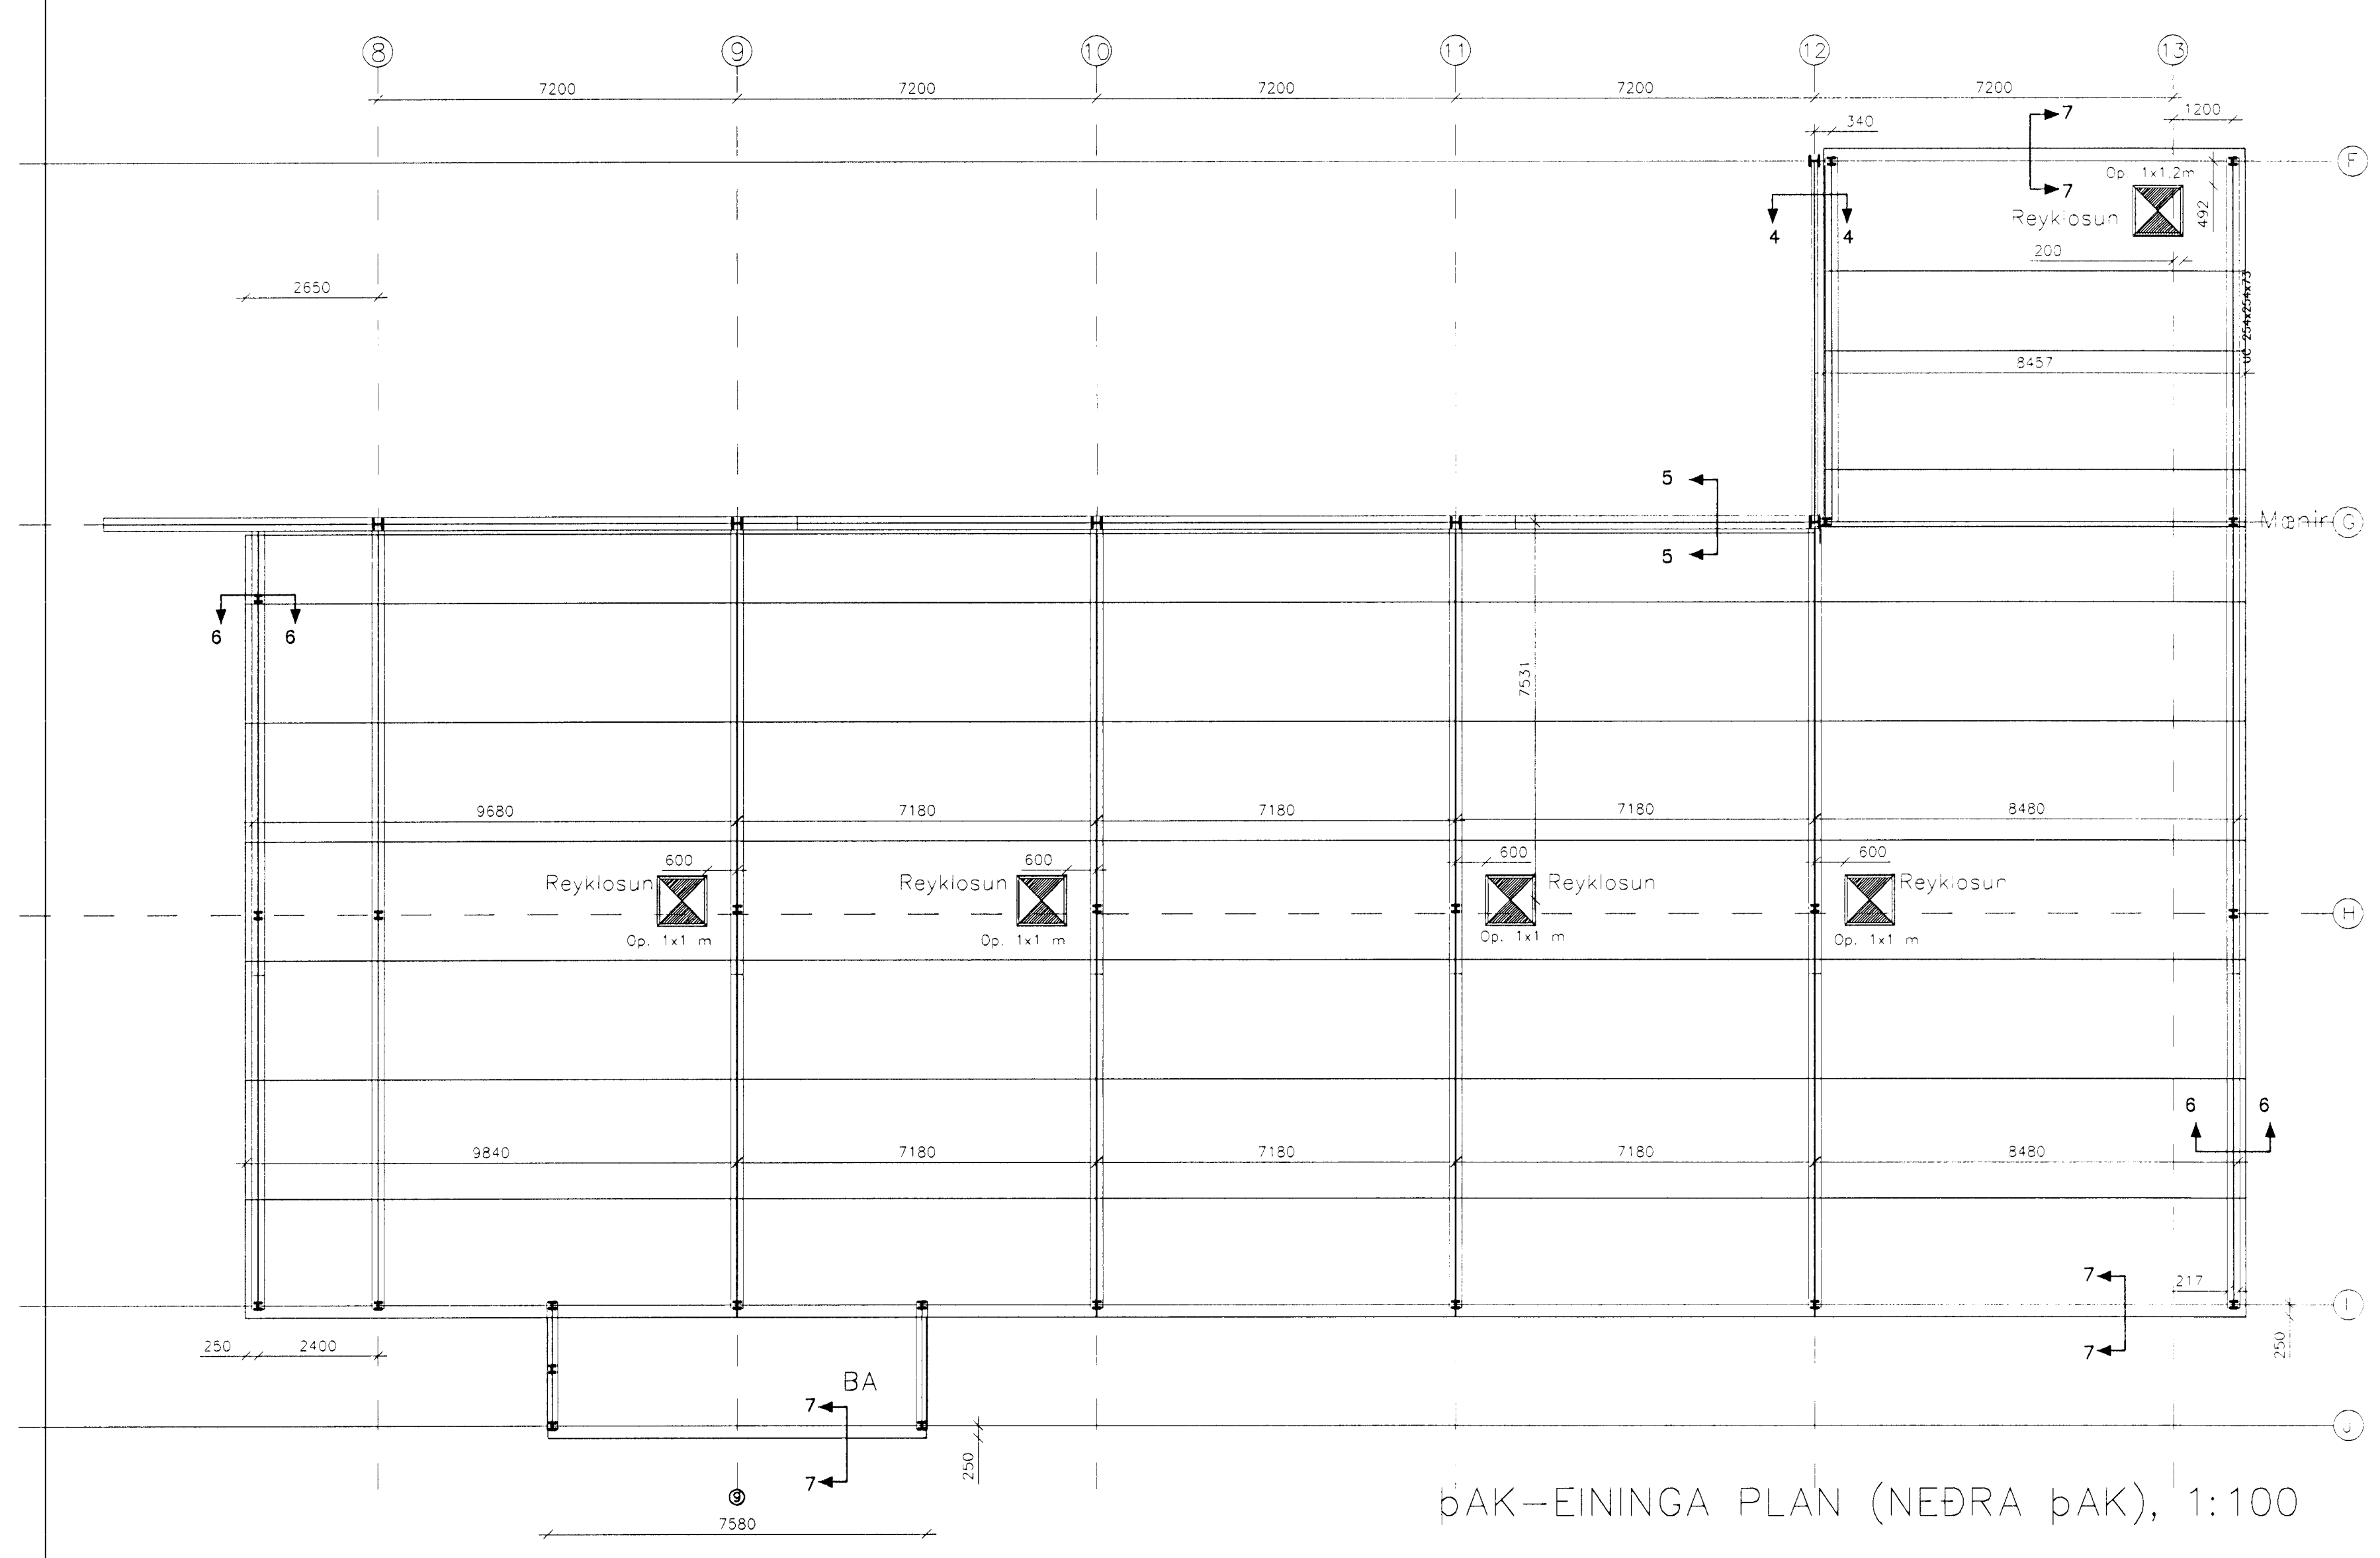

pAK-EININGA PLAN (NEÐRA pAK), 1:100

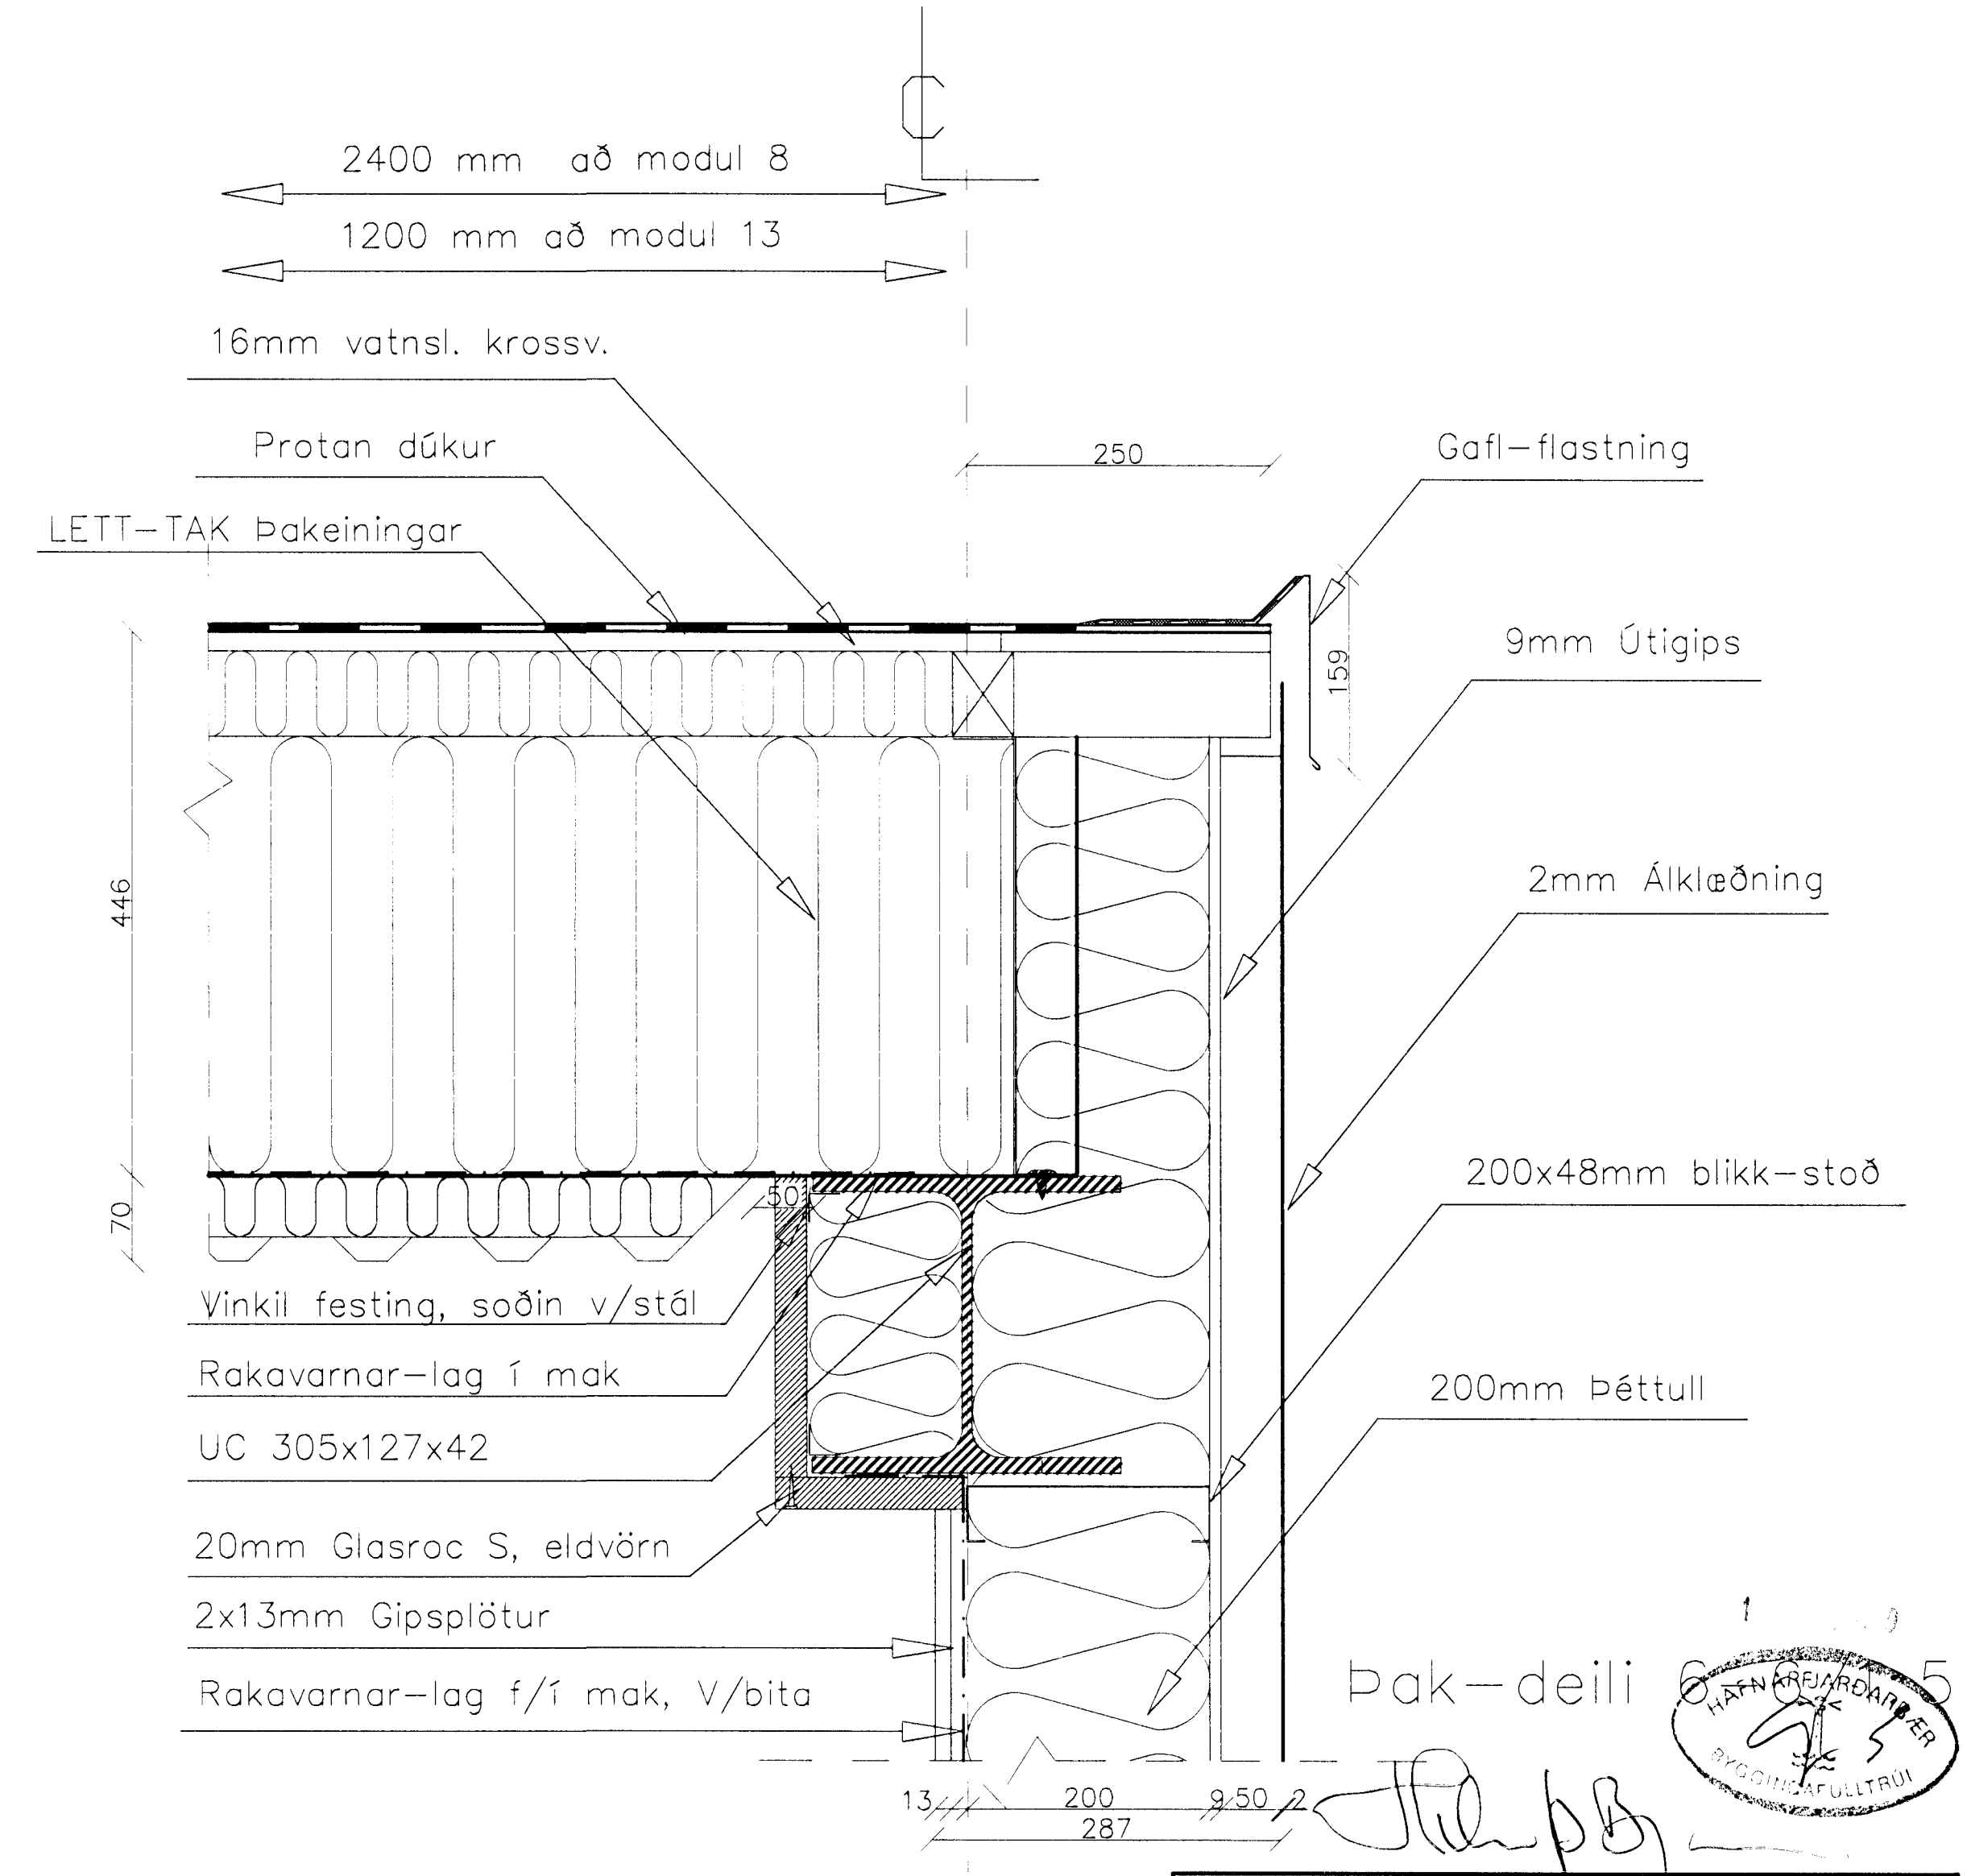

pak-deili 5

"PRINCIP" TEIKNINGAR

ÞRITT.	DAÐS	LIÐING

IÐNSKÓLINN Í HAFNARFIRÐI  
 FLATAHRAUN 12  
 BRUNAEIL  
 KLÆÐNING STÁLS (BURDAVIRKI)  
 MALKV: 1:200 - 1:5 DAÐS: 18.06.99  
 1-1.10  
 ARBOTEKTASTOFA  
 FINNS BJÖRGVINSÓNAR OG  
 HILMARS ÞÓRS BJÖRNSSONAR  
 REPERTASTÍÐI 10  
 101 REYKJAVÍK  
 Sími 591 1400  
 FAX 562 4505  
 arkitekt@mahof.is