


Súlu-deili /1:5

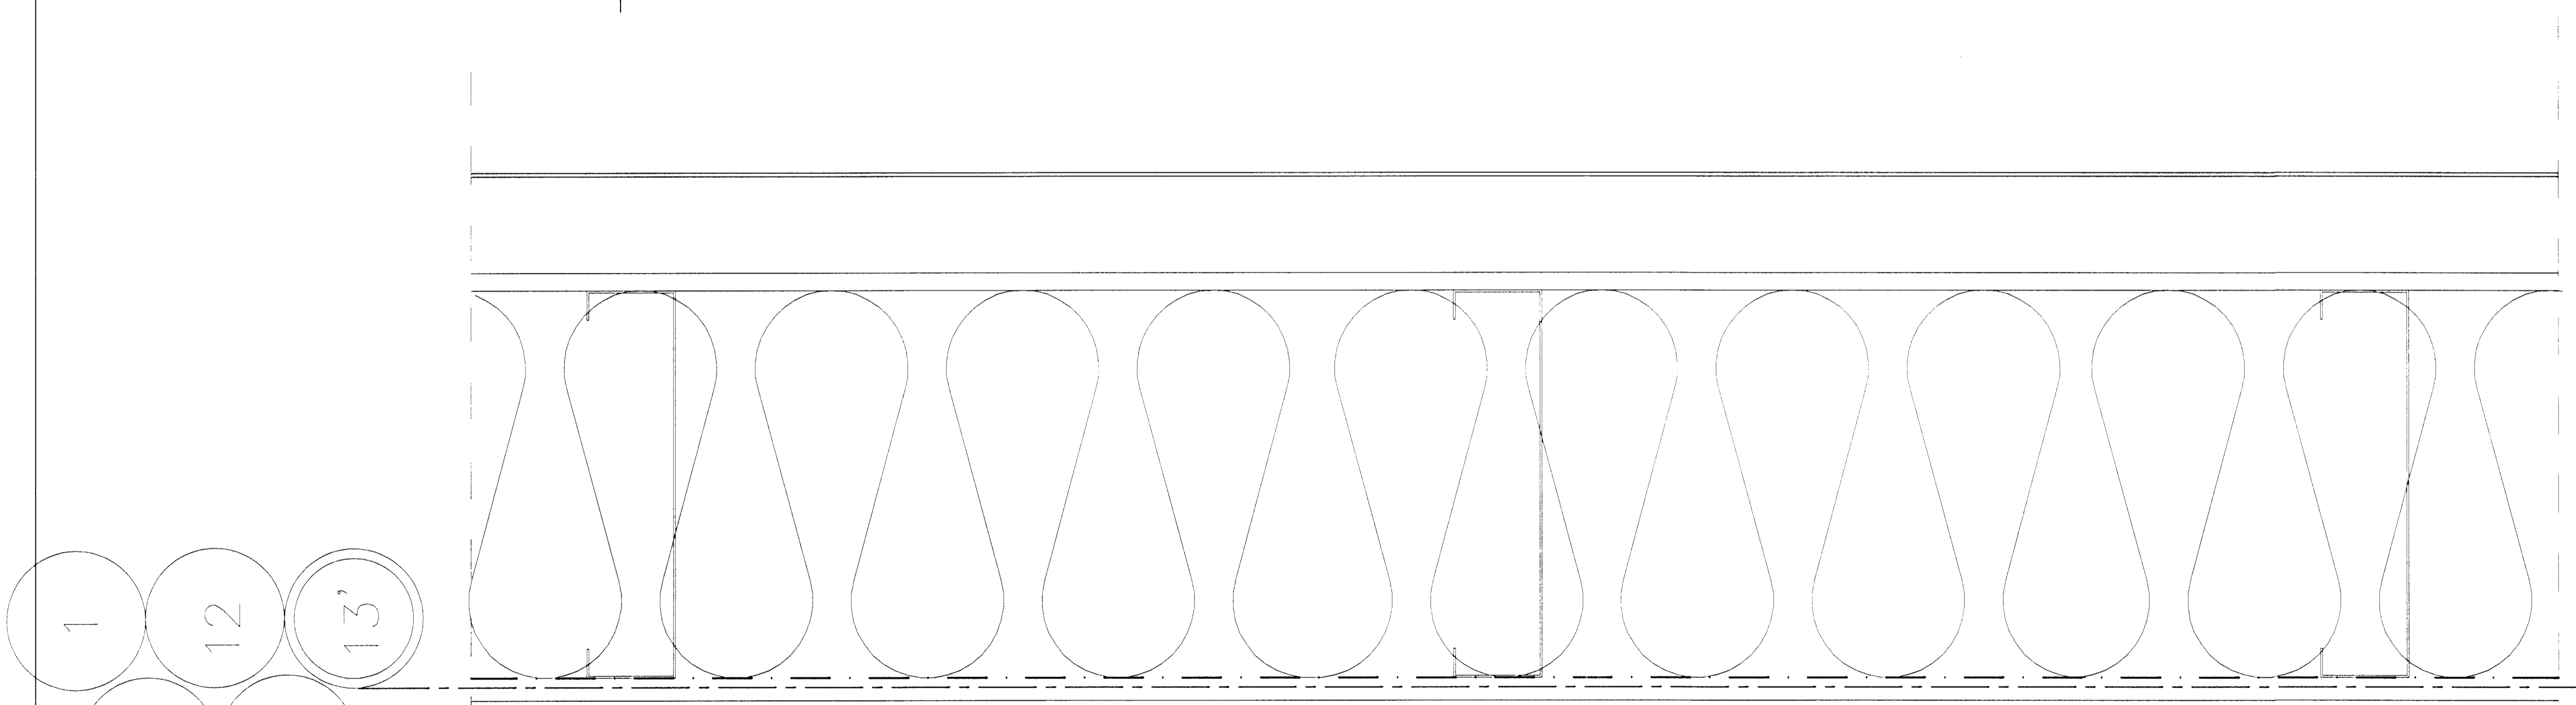

Útveggir:

- 2x13mm gipsklæðning
- Rakavarnarlag
- 200x48mm blikkstoð
- 200mm léttull, nema í modul 13'
- en þar er 200mm þéttull
- 9mm Útigips
- 2mm ólklæðning

þar sem Súlur koma í vegg er
20mm Glasroc S, eldvörn



Halpi Björn

"PRINCIP" TEIKNINGAR

| ÞRETT. | DAÐS. | ÚTSING. |
|--------|-------|---------|
| | | |
| | | |
| | | |
| | | |
| | | |
| | | |
| | | |
| | | |
| | | |
| | | |

IÐNSKÓLINN Í HAFNARFIRÐI
 FLATAHRAUN 12
 BRUNADEILI
 KLÆÐNING STÁLS (BURDAVRKI)
 SM 551 1450
 FAX 562 4805
 arkitekt@hafi.is

ARKITEKSTOFA
 FINNS BJÖRGVINSÓNAR OG
 HILMARS JÓRIS BJÖRNSSONAR
 BERGSTABÆSTRETI 10
 101 REYKJAVÍK
 SM 551 1450
 FAX 562 4805
 arkitekt@hafi.is

1-1.13
 DÖG: 18.08.99