Efra þak. Þversnið. 1:20

Staðaleining frá Lett-Tak af gerð 29.
Að ofan: Protan þakdúkur.
Að neðan: 50 mm steinull og gataðar hvftar gáruplötur.

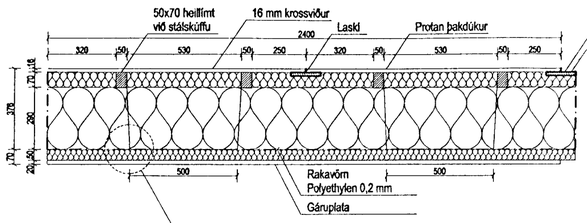

Krossviðarþekja eininga fest saman með skrúfum
skv. innfærðum fjölda á teikningum nr. H1410.02 frá Lett-Tak.
Innfært af Consultec 16.03.99 með breyt. 06.04.99.
(Gildir eins fyrir neðra þak)

Laskl

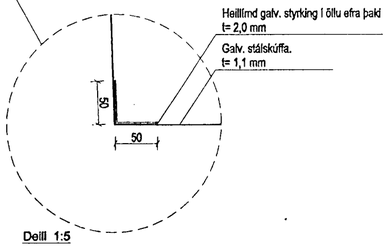

Deill 1:5

Efra þak. Langsnið. 1:20

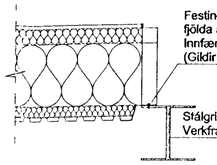

Festing þakeininga með skotnöglum skv. innfærðum
fjölda á teikningu nr. H1410.02 frá Lett-Tak.
Innfært af Consultec 16.03.99 með breyt. 06.04.99.
(Gildir eins fyrir neðra þak)

Stálgrind skv. teikningum
Verkfræðistofu Bjarna Viðarssonar

Skýringar

Ónefnd mál eru mm.
Allur frágangur eininga sé skv. fyrirmælum framleiðanda
og í samræmi við íslenska staðla og reglugerðir.
Mænisskeyti krossviðarþekju skrúfist c/c 100 mm með Ø3,9x41 mm.

Neðra þak. Þversnið. 1:20

Staðaleining frá Lett-Tak af gerð 36.
Að ofan: Protan þakdúkur.
Að neðan: 50 mm steinull og gataðar ljósgráar gáruplötur.

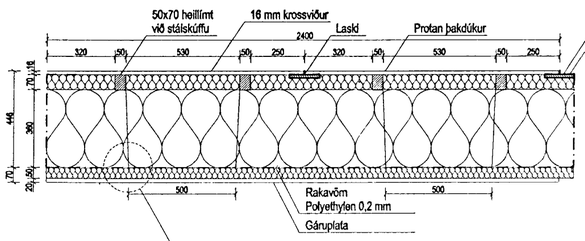

Krossviðarþekja eininga fest saman með skrúfum
skv. innfærðum fjölda á teikningum nr. H1410.02 frá Lett-Tak.
Innfært af Consultec 16.03.99 með breyt. 06.04.99.
(Gildir eins fyrir efra þak)

Laskl

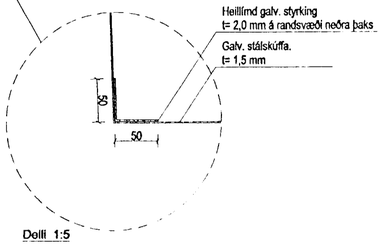

Deill 1:5

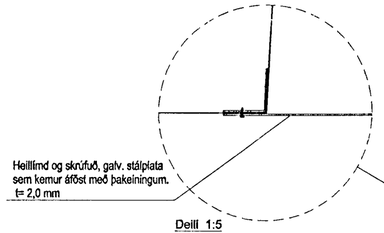

Heillímd og skrúfuð, galv. stálplata
sem kemur áföst með þakeiningum.
t= 2,0 mm

Deill 1:5

Flutningur skífukrafta í stífa hluta stálgrindar.

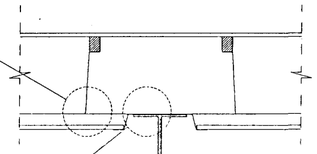

Stálgrind skv. teikningum
Verkfræðistofu Bjarna Viðarssonar

Festing með skotnöglum
skv. skýrslu Consultec, bls. 15.

Galv. stálplata sem kemur
áföst með þakeiningum. t= 2,0 mm

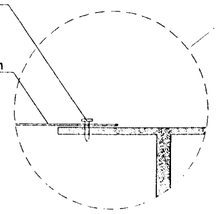

Deill 1:5

BREYTING	FJÖLDI	BREYTT	DAGSETNING	UNDIRSKRIFT

VERKHEITI:
ÍÞNSKÓLI
Í HAFNARFIRÐI

Þakeiningar

fagtún ehf
Brautarholt 8
105 Reykjavík
Sími: 562 13 70
Fax: 562 13 65
Netfang: fagtun@centrum.is

SKALI: 1:20, 1:5

DAGSETNING: 22.04.99
UNDIRSKRIFT: FUFÍ 150948-2169
TEIKNING NR: ÞE-1
BREYT:

26.4.99