Efra þak. Þversnið. 1:20

Staðaleining frá Lett-Tak af gerð 29.
Að ofan: Protan þakdúkur.
Að neðan: 50 mm steinull og gataðar hvítar gáruplötur.

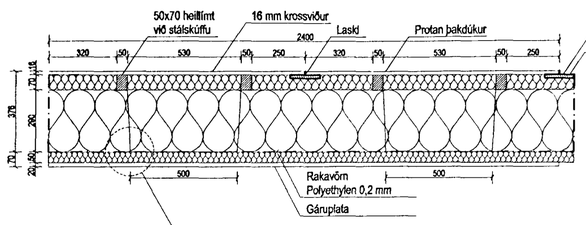

Krossviðarþekja eininga fest saman með skrúfum
skv. Innfærðum fjölda á teikningum nr. H1410.02 frá Lett-Tak.
Innfært af Consultec 16.03.99 með breyt. 06.04.99.
(Gildir eins fyrir neðra þak)

Laski

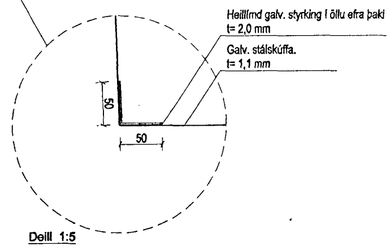

Deill 1:5

Efra þak. Langsnið. 1:20

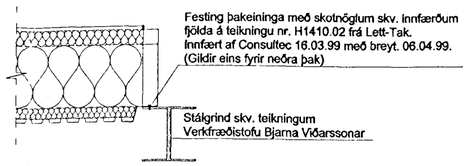

Skýringar

Ónefnd mál eru mm.
Allur frágangur eininga sé skv. fyrirmælum framleiðanda
og í samræmi við íslenska staðla og reglugerðir.
Mænisskeyti krossviðarþekju skrúfist c/c 100 mm með Ø3,9x41 mm.

Neðra þak. Þversnið. 1:20

Staðaleining frá Lett-Tak af gerð 36.
Að ofan: Protan þakdúkur.
Að neðan: 50 mm steinull og gataðar ljósgráar gáruplötur.

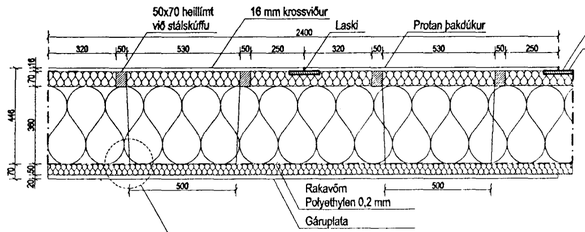

Krossviðarþekja eininga fest saman með skrúfum
skv. innfærðum fjölda á teikningum nr. H1410.02 frá Lett-Tak.
Innfært af Consultec 16.03.99 með breyt. 06.04.99.
(Gildir eins fyrir efra þak)

Laski

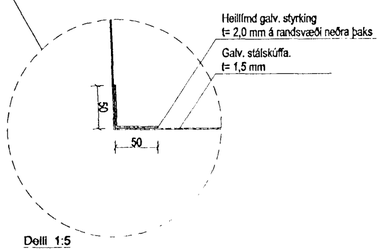

Deill 1:5

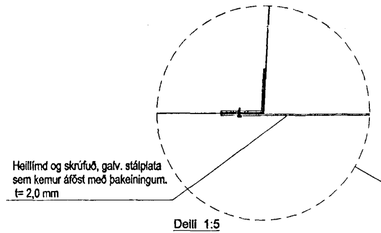

Heillímd og skrúfuð, galv. stálplata
sem kemur áföst með þakeiningum.
t= 2,0 mm

Deill 1:5

Flutningur skífukrafta í stífa hluta stálgrindar.

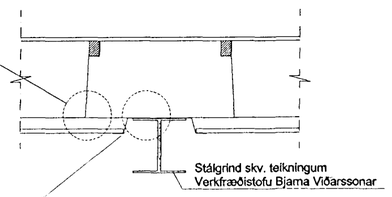

Festing með skotnöglum
skv. skýrslu Consultec, bls. 15.

Galv. stálplata sem kemur
áföst með þakeiningum. t= 2,0 mm

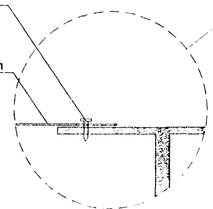

Deill 1:5

1 5 JUNI 1999

HAFNARFJARÐARBÆR
9.15
BYGGINGAFULLTRÚI

BREYTING	FJÖLDI	BREYTT	DAGSETNING	UNDIRSKRIFT

VERKHEITI
ÍÞNSKÓLI
Í HAFNARFIRÐI

Þakeiningar

fagtún ehf
Brautarholt 8
105 Reykjavík
Sími: 562 13 70
Fax: 562 13 65
Netfang: fagtun@centrum.is

SKALI: 1:20, 1:5

DAGSETNING: 28.04.99
UNDIRSKRIFT: FUFÍ 150748-2169
26.4.99
TEIKNING NR: ÞE-1
BREYT.