


1520

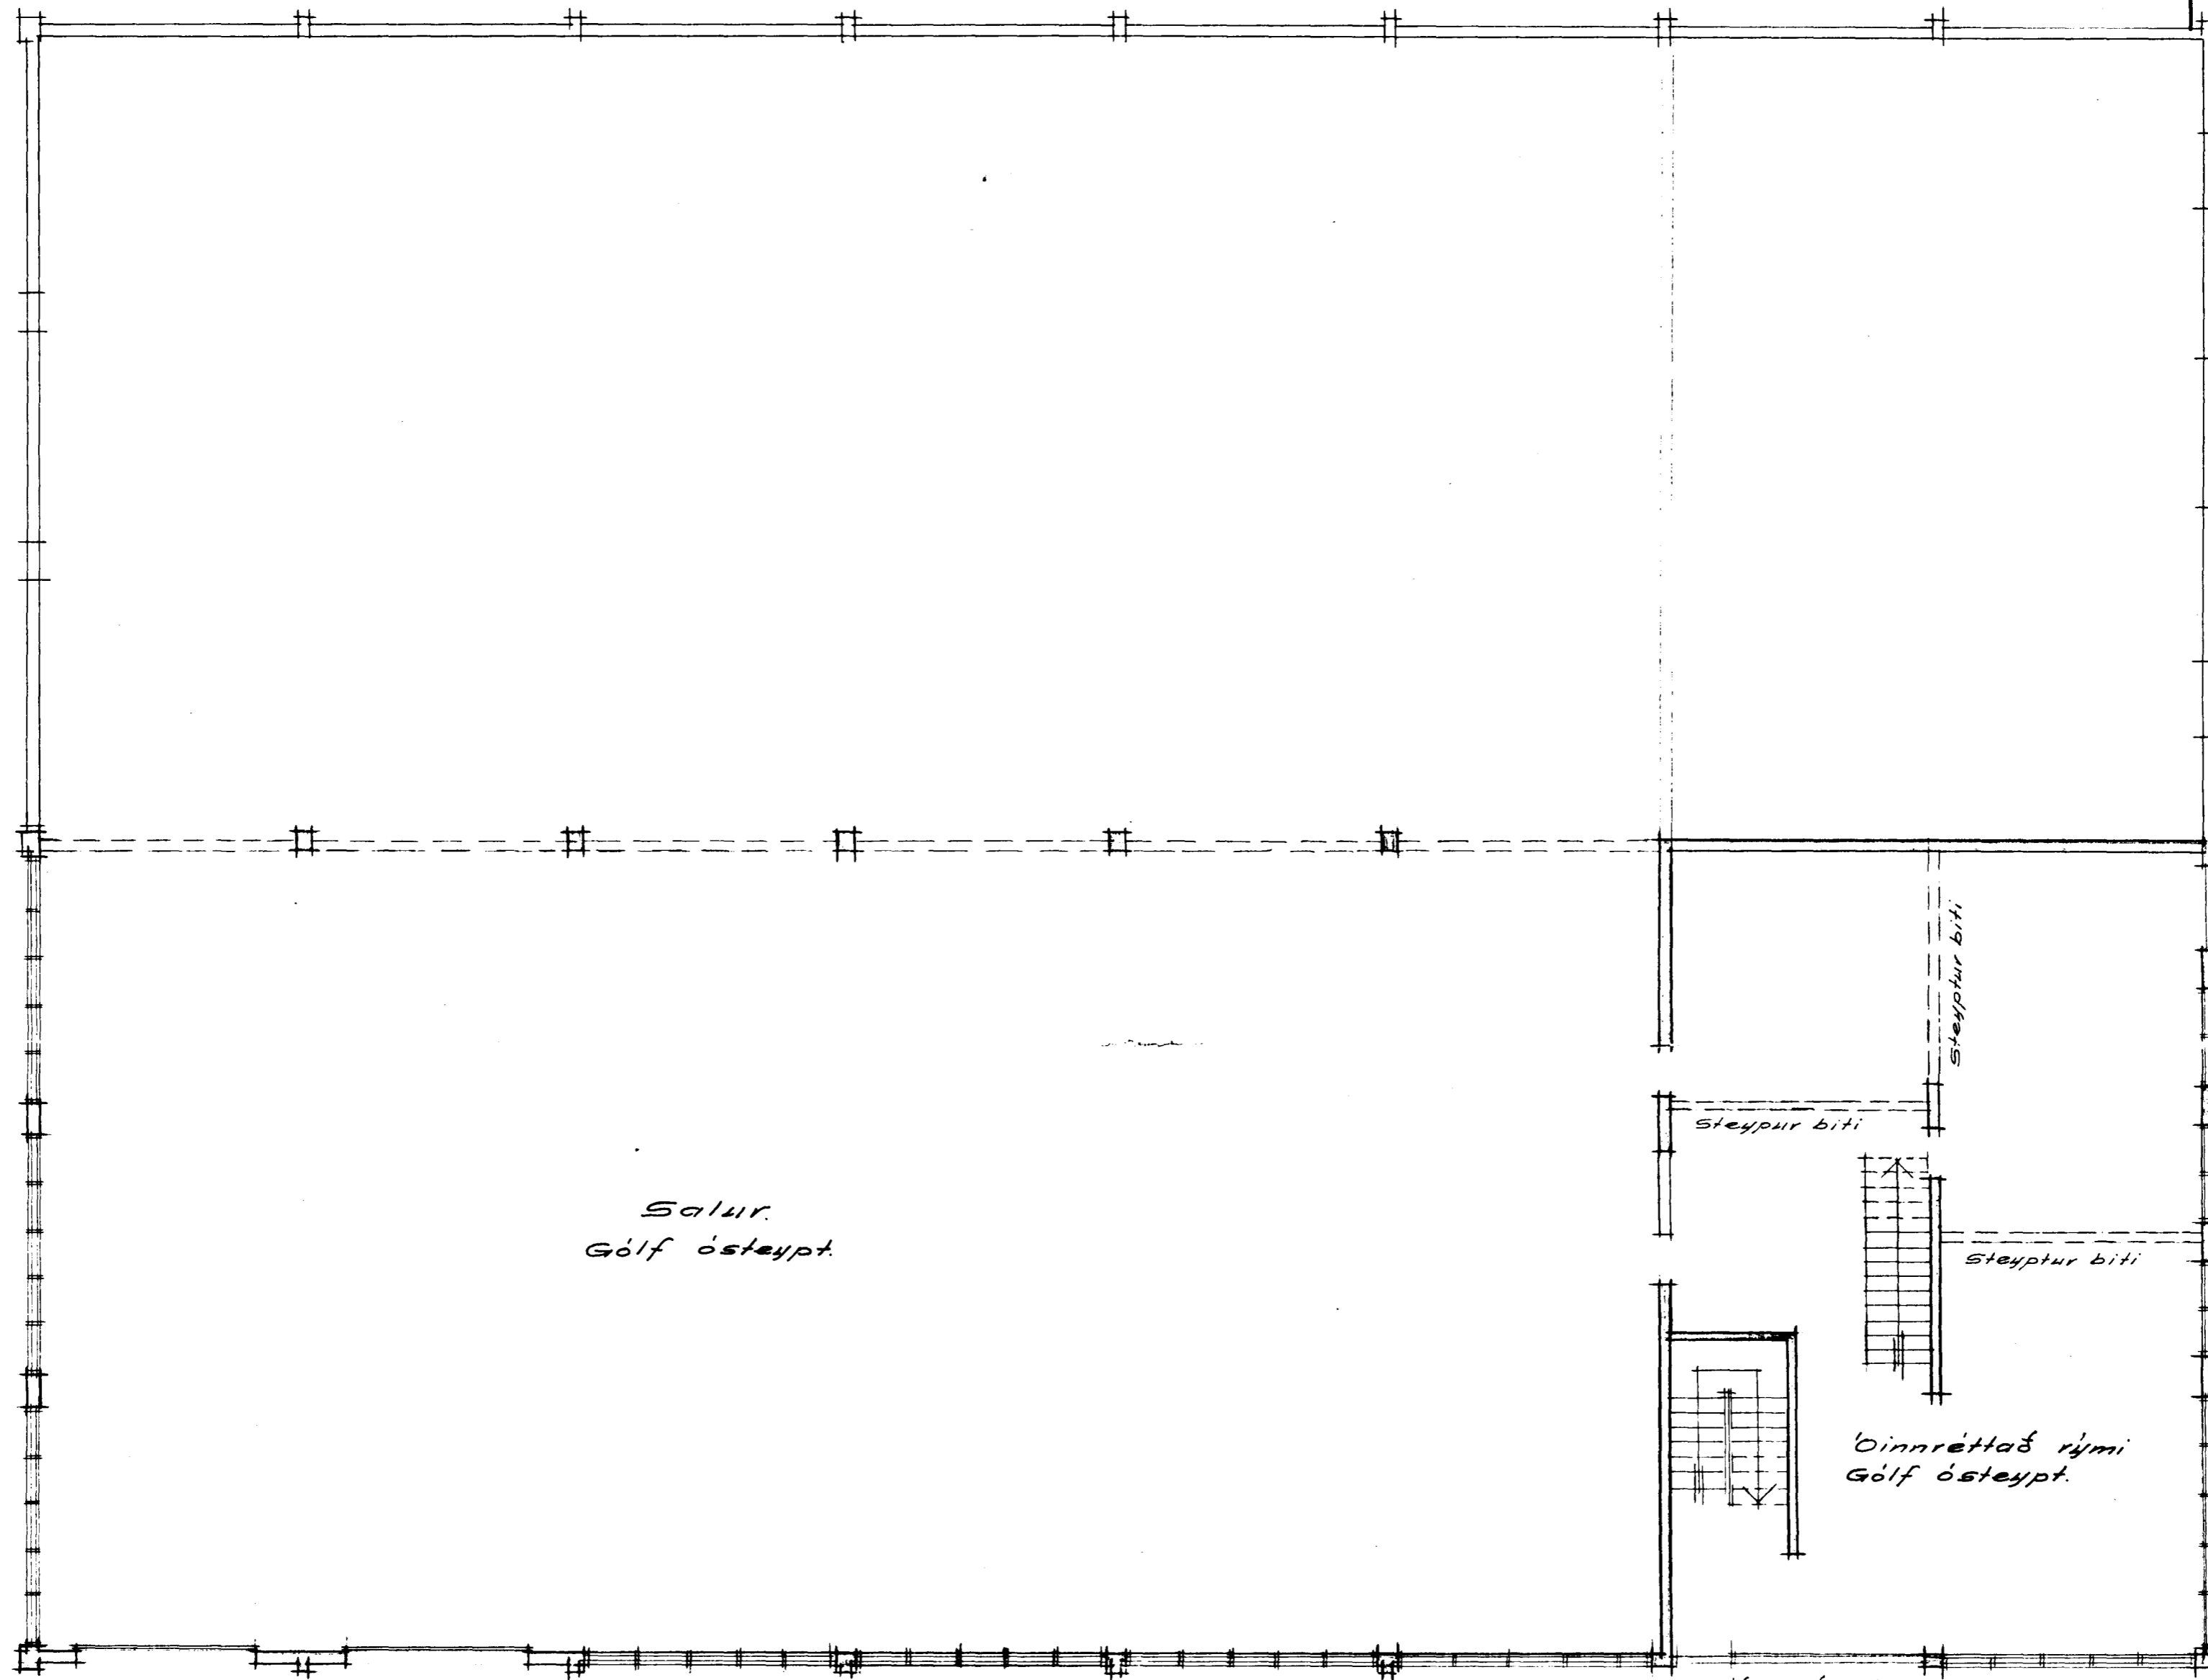

Salur.
Gólf ósteypt.

Dinnréttad rými
Gólf ósteypt.

Bráðabirgða lokun.

1520

3000

4020

20

1000

Bráðabirgða lokun

1. hæð

Slökkvístöð við Flatahraun.	
1:100	1. hæð grunnmynd fyrir breytingu
8/10-1972	
Blað 1	Stefan Sigurðsson