


Rúmmynd, 1:100.

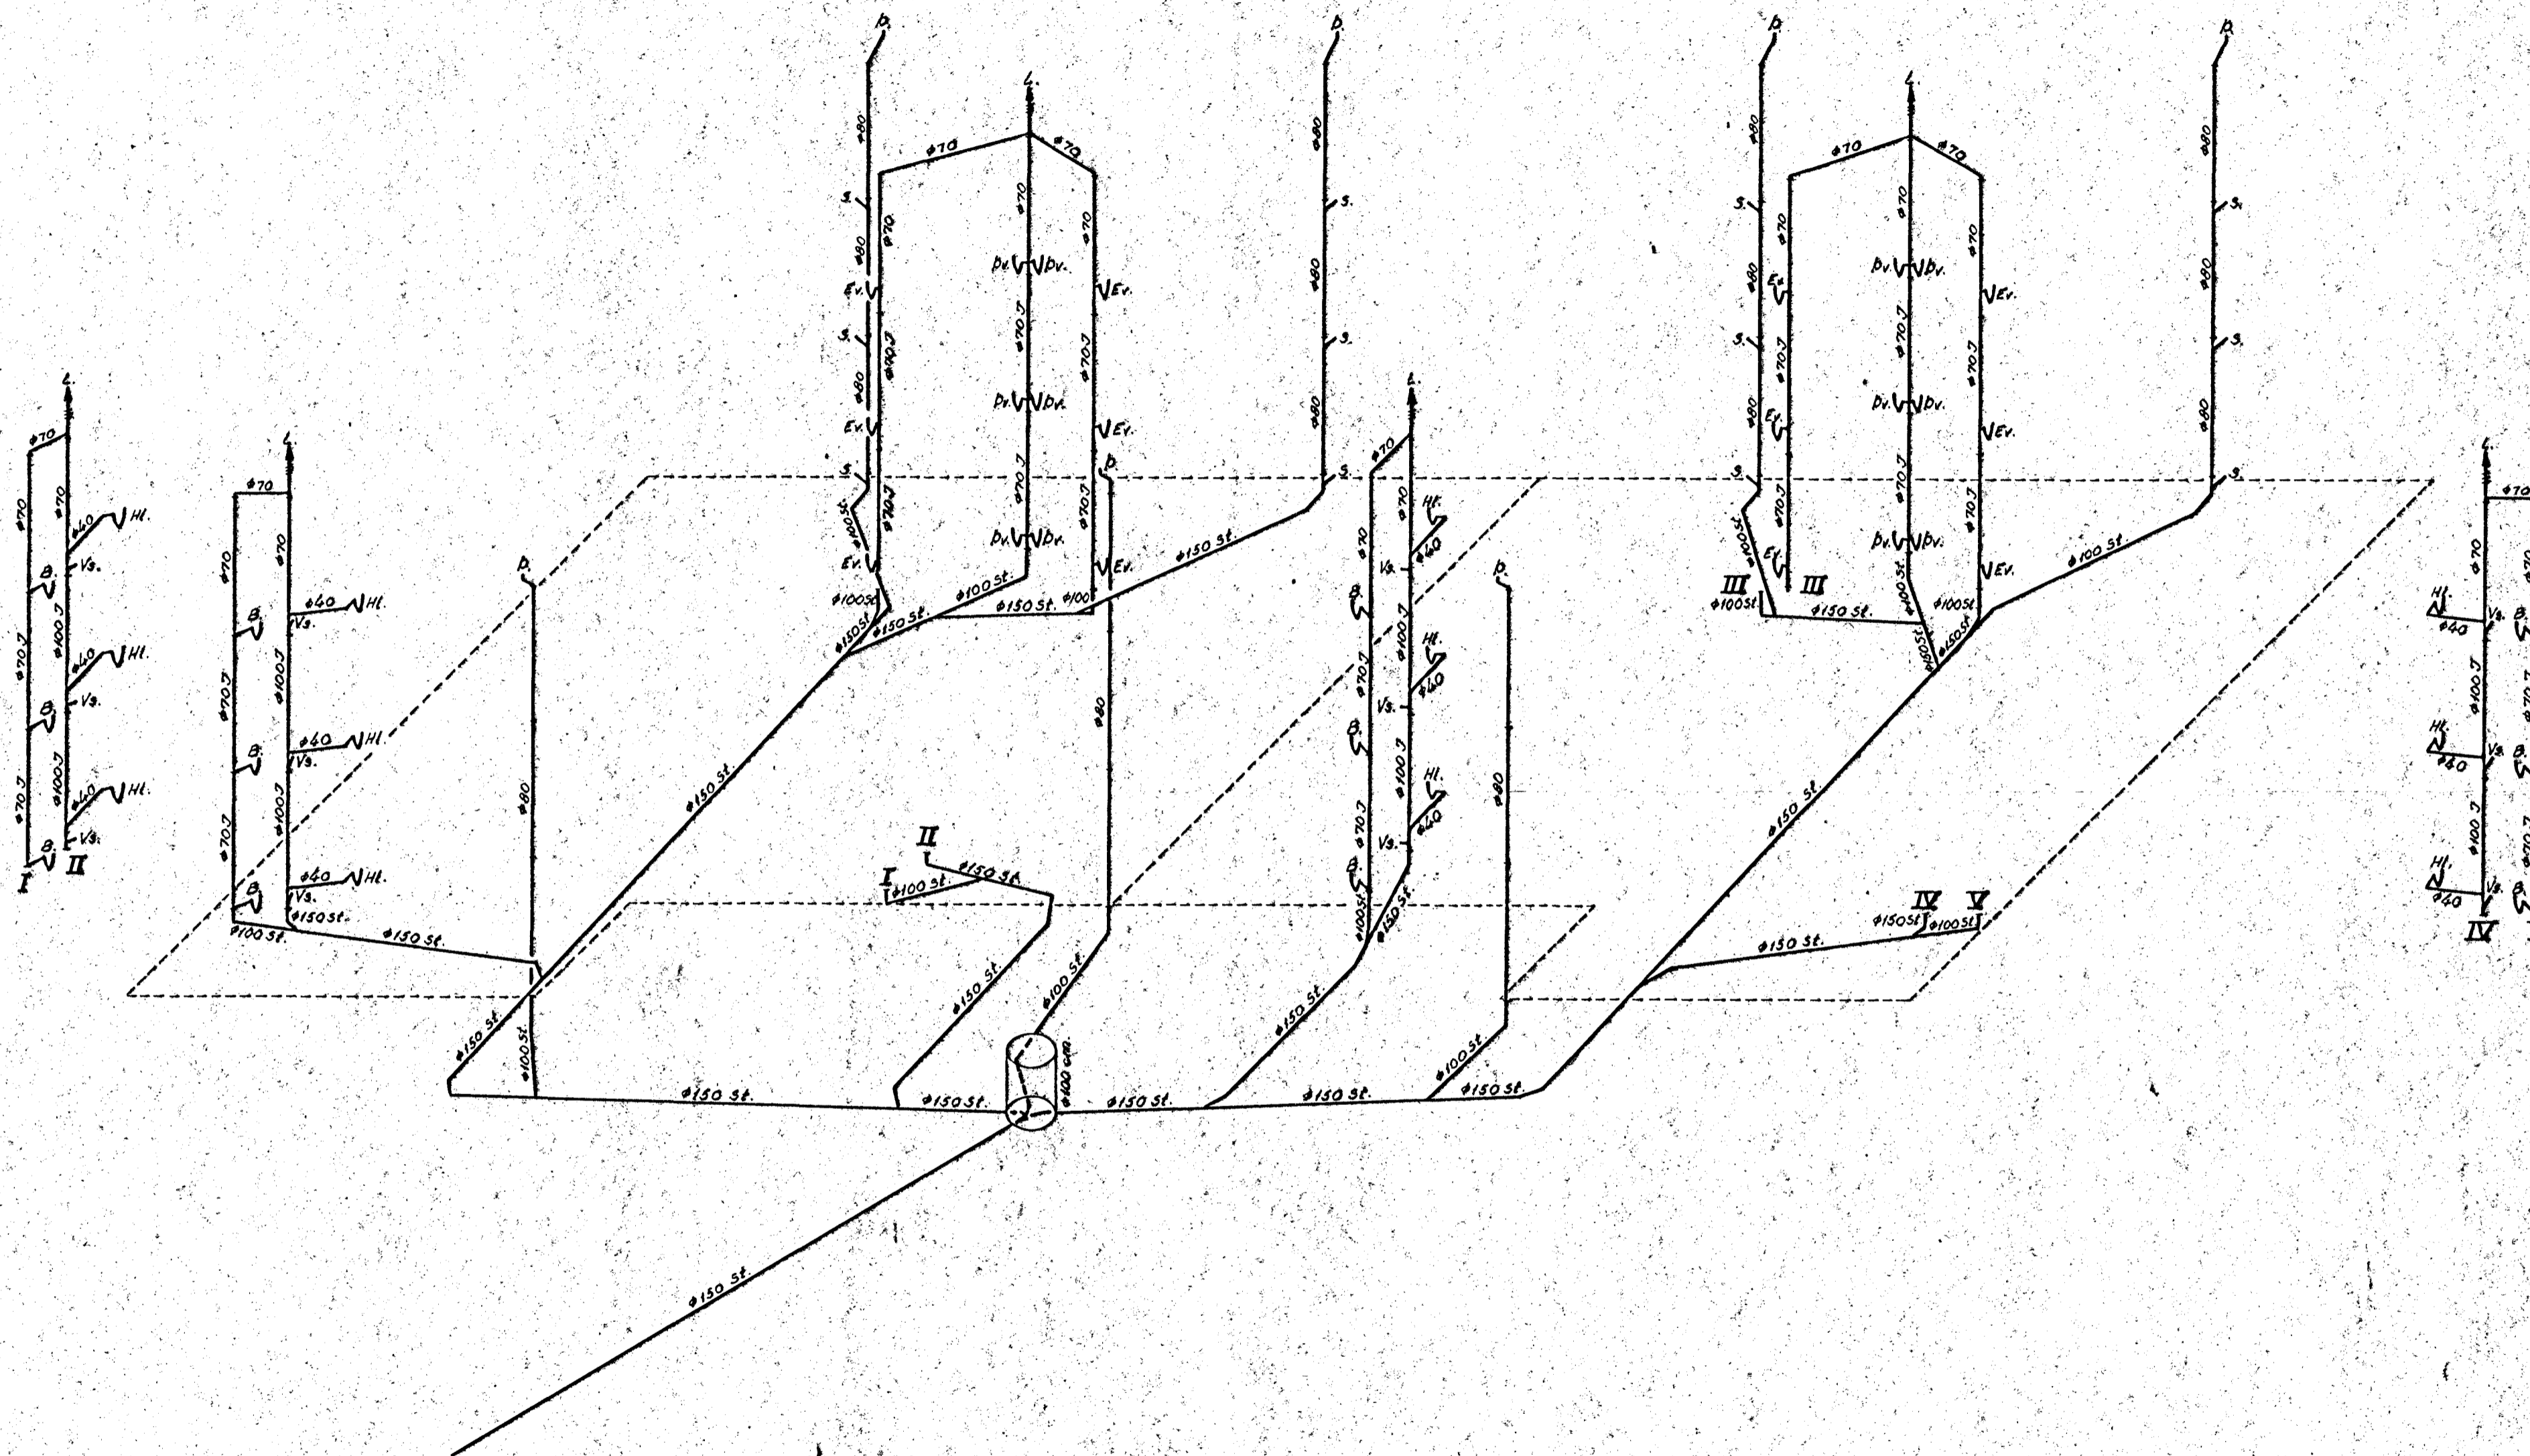

- B. Badker (vatnslás 40/30).
- Ev. Eldhúsvaskur (— — 40/30).
- Gn. Gólfniðurfall (— — 70/70).
- Hk. Handlaug (— — 32/40).
- L. Lotfrás.
- Sv. Svataniðurfall.
- Sv. Skolvaskur (— — 40/30).
- Vs. Vatnssalerni.
- p. Þakniðurfall.
- Þv. Þvottavél (— — 32/40).

Alfaskeið nr. 125,
Hafnarfirði.
Frærennislagnir.
Rúmmynd.

Gunnar Baldvinsson, verkfræðingur.

M.: 1:100

Dags: 23-8-66

Uppdr: G.B.

Nr: 3933