


Flatahraun 1, Hafnarfirði
 Fjölbýlishús
 Grunnmynd 1. hæð
 28.01.2005
 Magnús H. Ólafsson arkitekt FAÍ kt. 150550-4759 s. 431 4210 / 893 3002 netfang: mark@shoff.is

MP

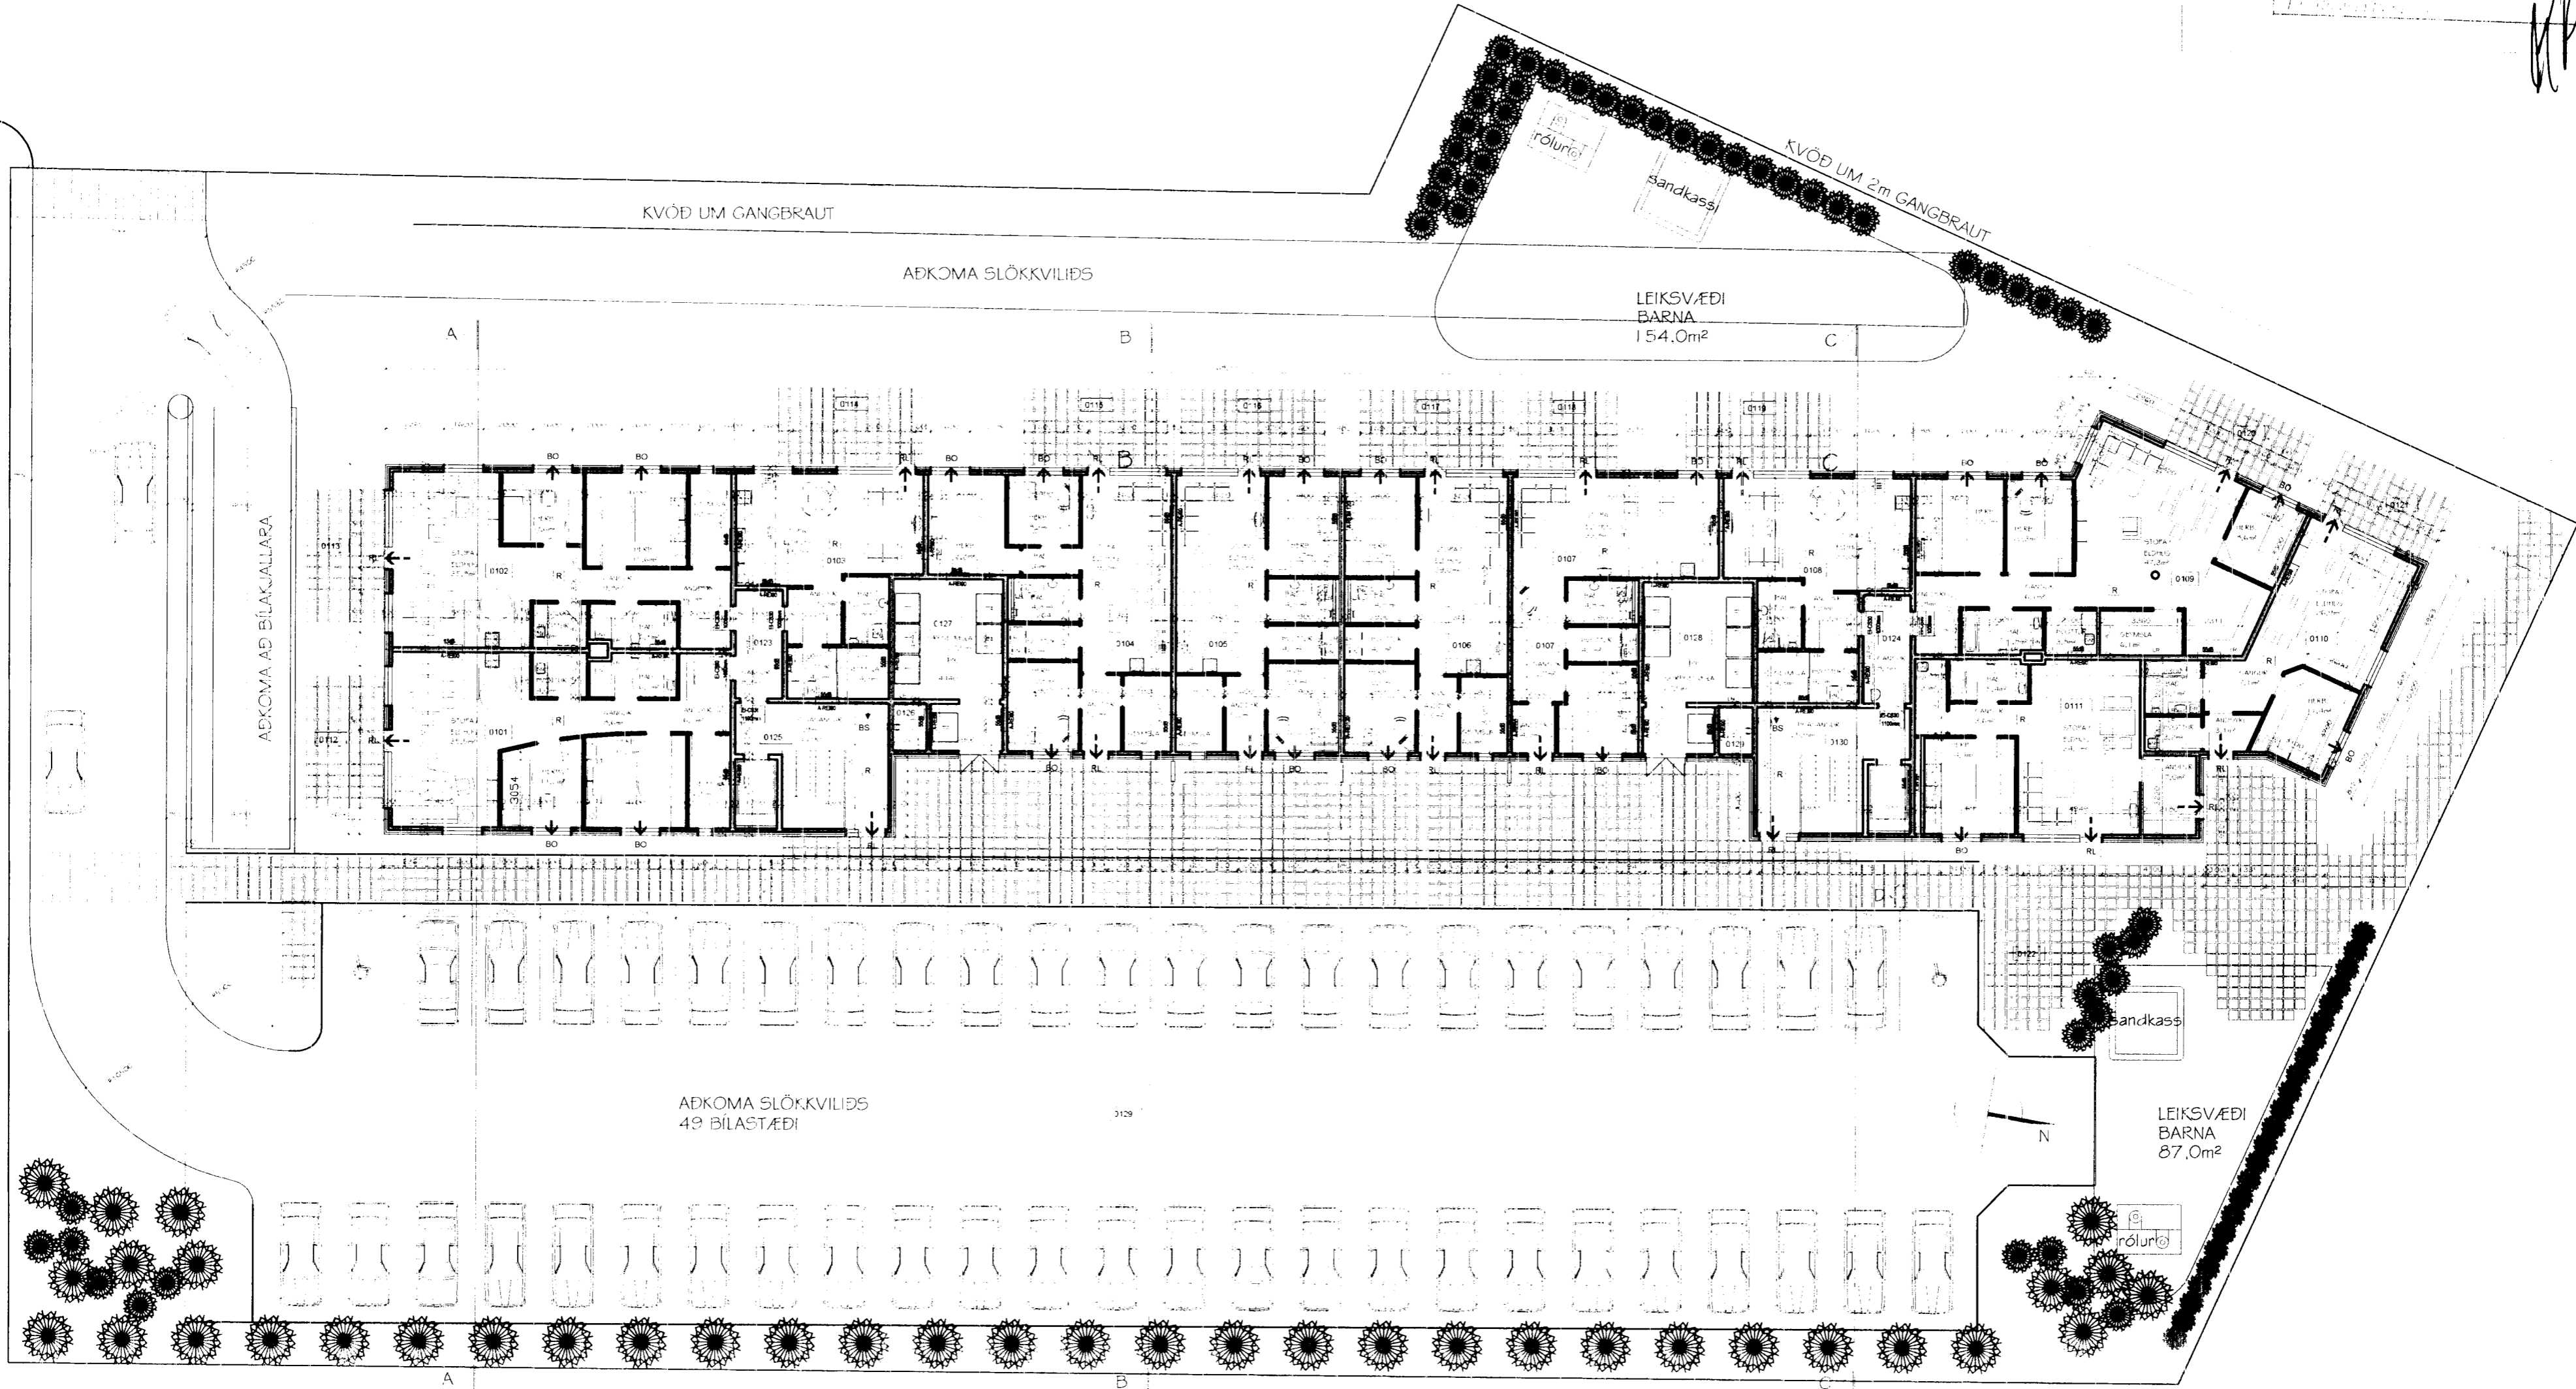

Flatahraun 1, Hafnarfirði
 Fjölbýlishús
 Grunnmynd 1. hæð

MarkSTOFA ehf
 Meiringerdi 18 300 Krafnes

HANNAÐ: MHÓ	TEIKNAD:	TEIKN. NR.:
KVARNIÐ: A2 1:200	DAGS: 28.01.2005	05-4102
HEITI & SKRÁ:	TEIKNAD: AutoCAD	BREYTT: 21.03.2005
		BREYTT:

Magnús H. Ólafsson arkitekt FAÍ kt. 150550-4759 s. 431 4210 / 893 3002 netfang: mark@shoff.is