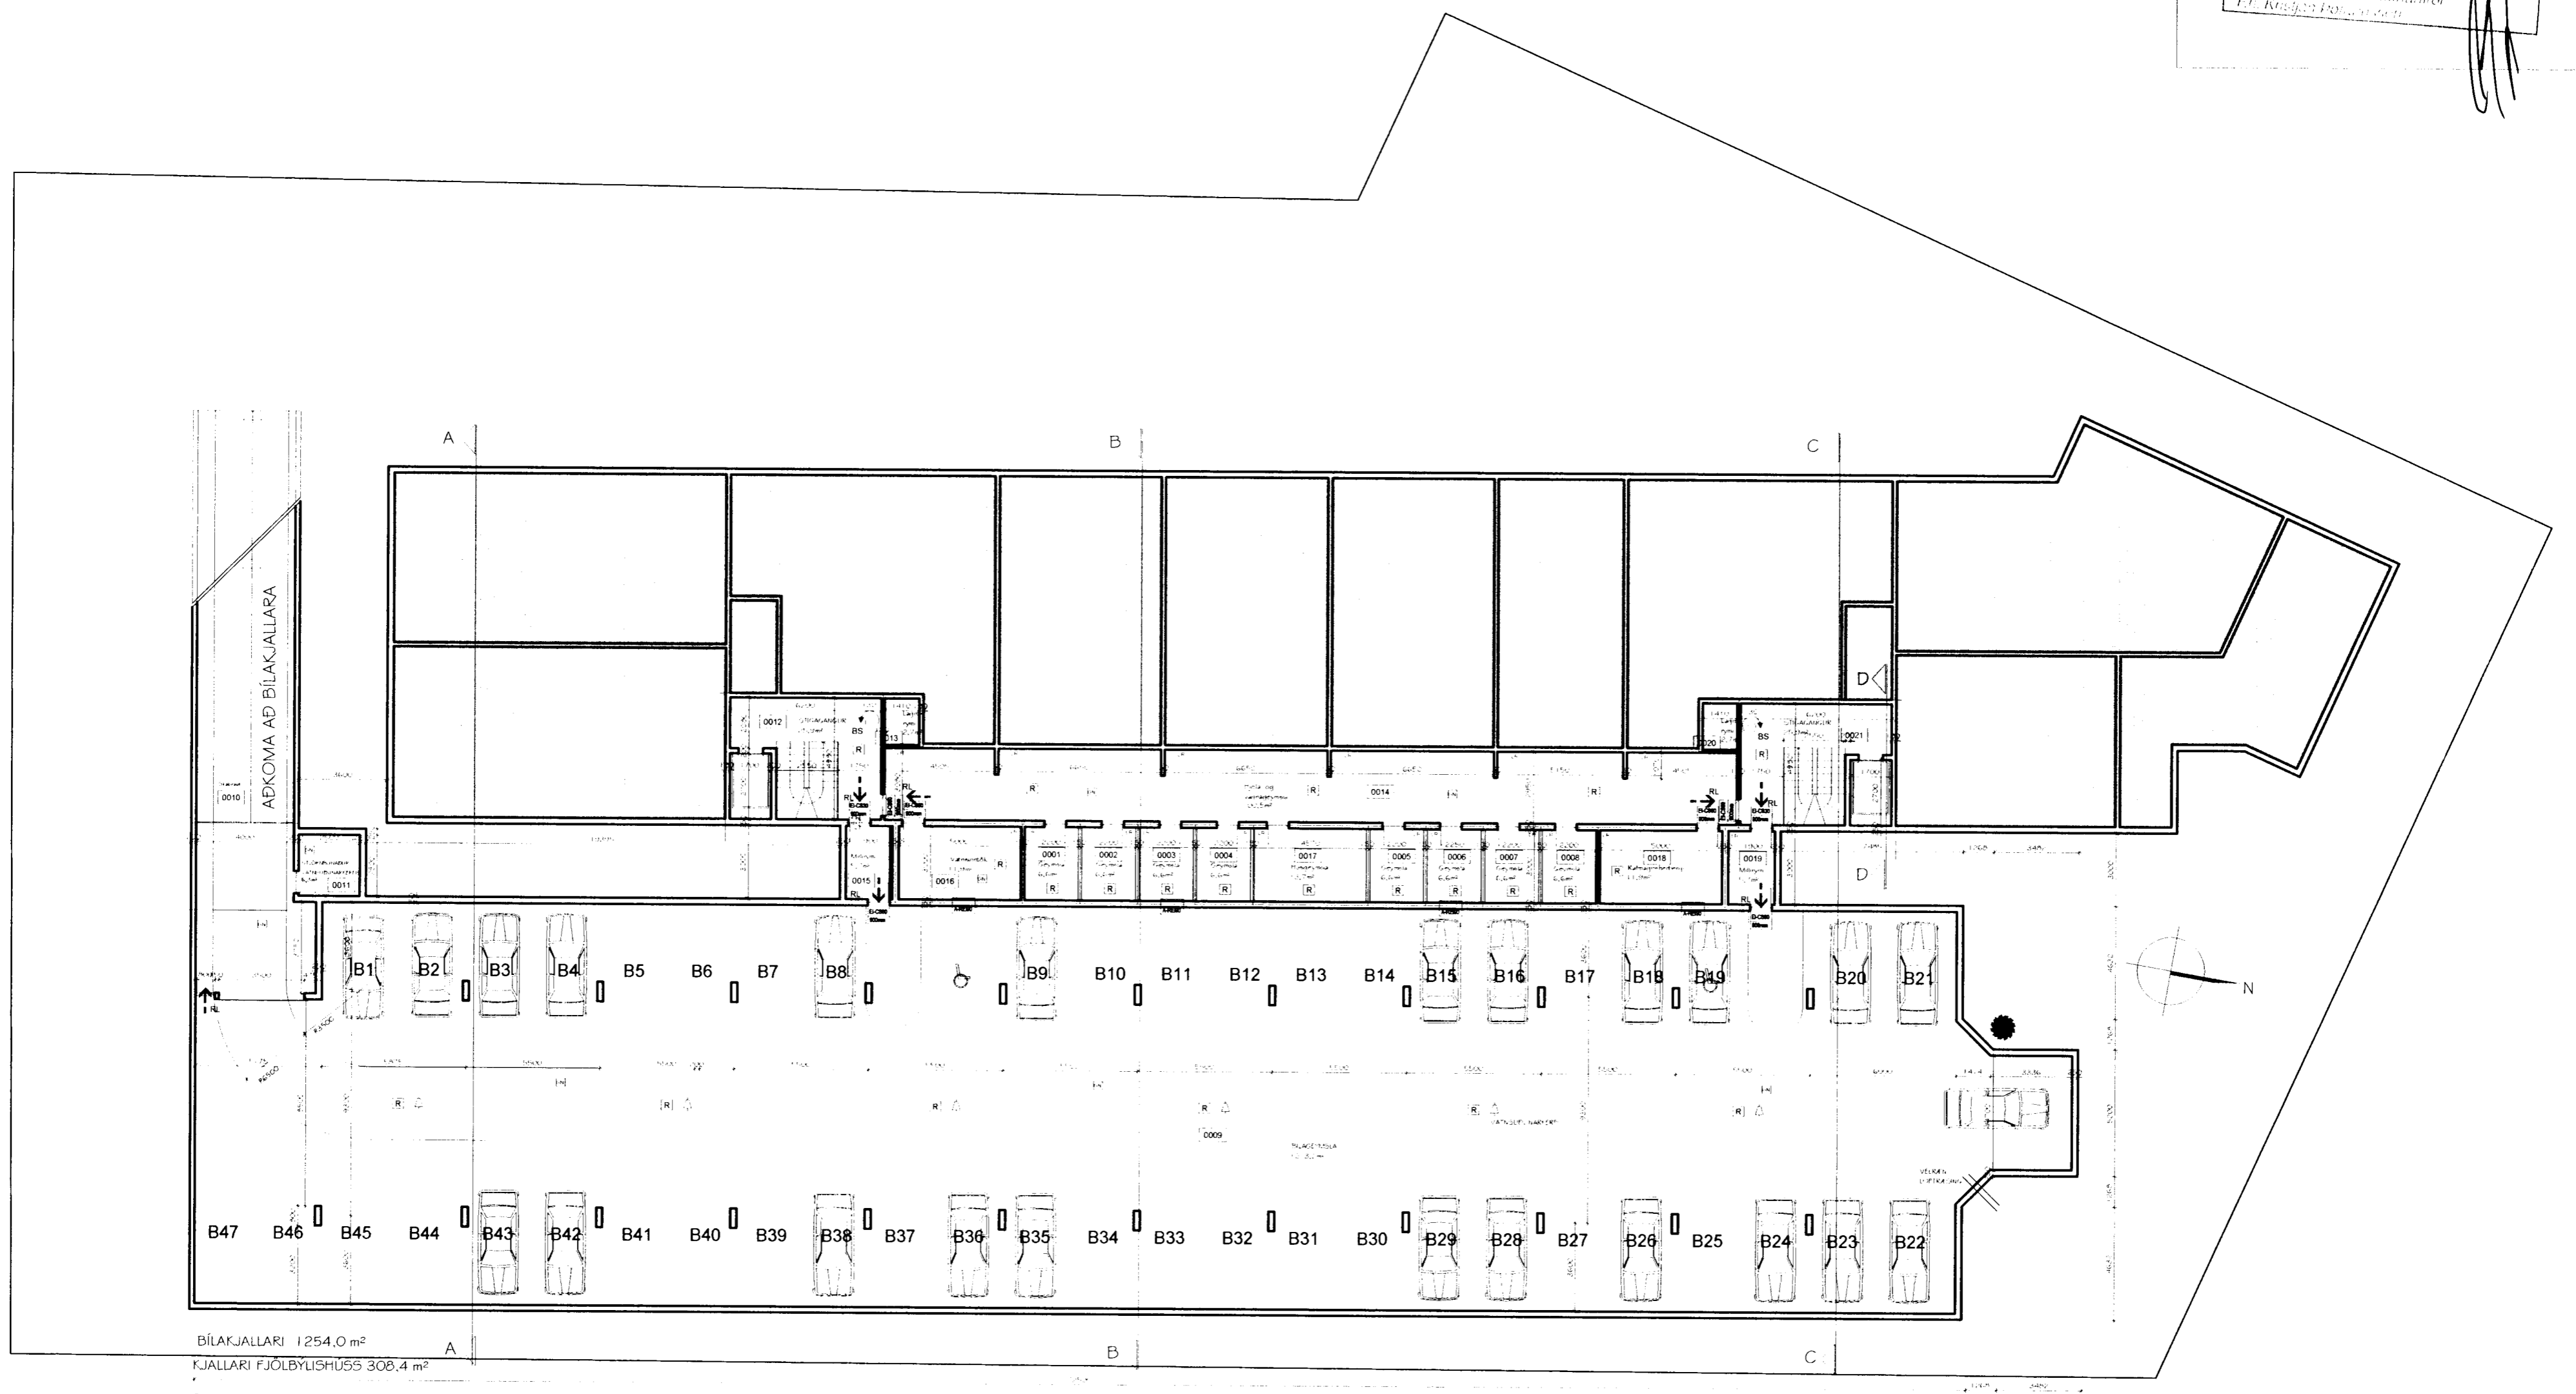

 Rannsóknarnefndin
 samþykkið erindið.
 13 APR. 2005
 Bent Skála og Samþykkið
 Rannsóknarnefndin
 Hagkerfi, Stofnanir og Húsnáð
 Laugavegur 10, Reykjavík



BÍLAKJALLARI 1254,0 m²
 KJALLARI FJÖLBÝLIHUSS 308,4 m²
 GRUNNMYND KJALLARA

Flatahraun 1, Hafnarfirði
 Fjölbylishús
 Grunnmynd kjallara



| | | | | | |
|---------------|----------|----------|------------|-------------|------------|
| HANND: | MHÓI | TEIKNAD: | | TEIKN. NR.: | |
| KVARÐ: | A2 1:200 | DAGS: | 28.01.2005 | BREYTT: | 05-4101 |
| SAÐU: | | TEIKNAD: | AutoCAD | BREYTT: | 21.03.2005 |
| HEITI & SKRÁ: | | | | BREYTT: | |

Magnús H. Ólafsson arkitekt FAÍ kt. 150550-4759 s: 431 4210 / 893 2002 netfang: mark@ishoff.is