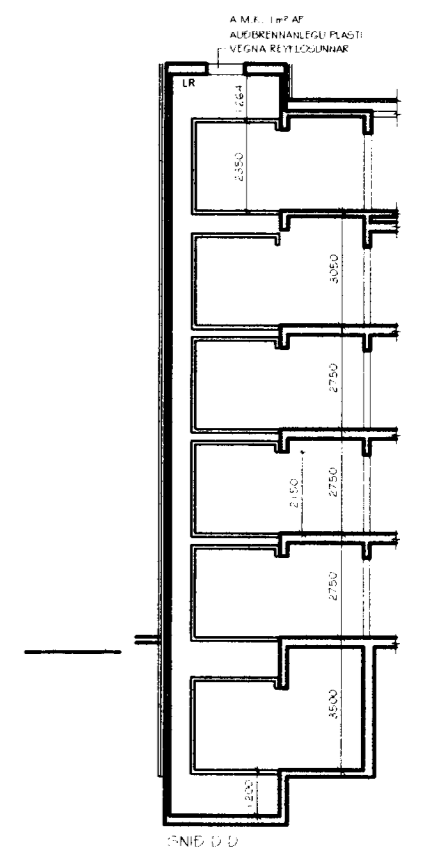
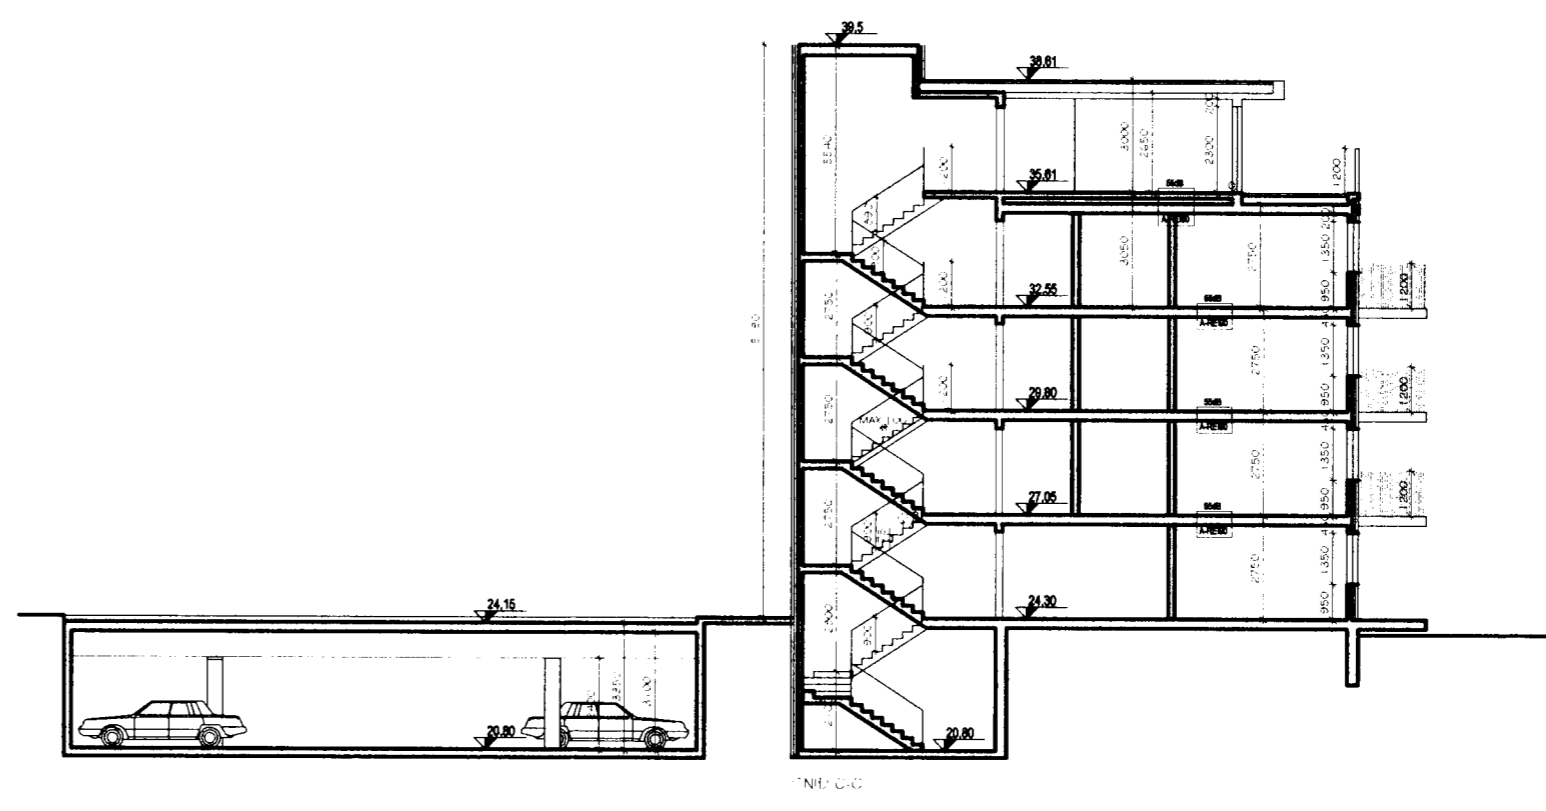
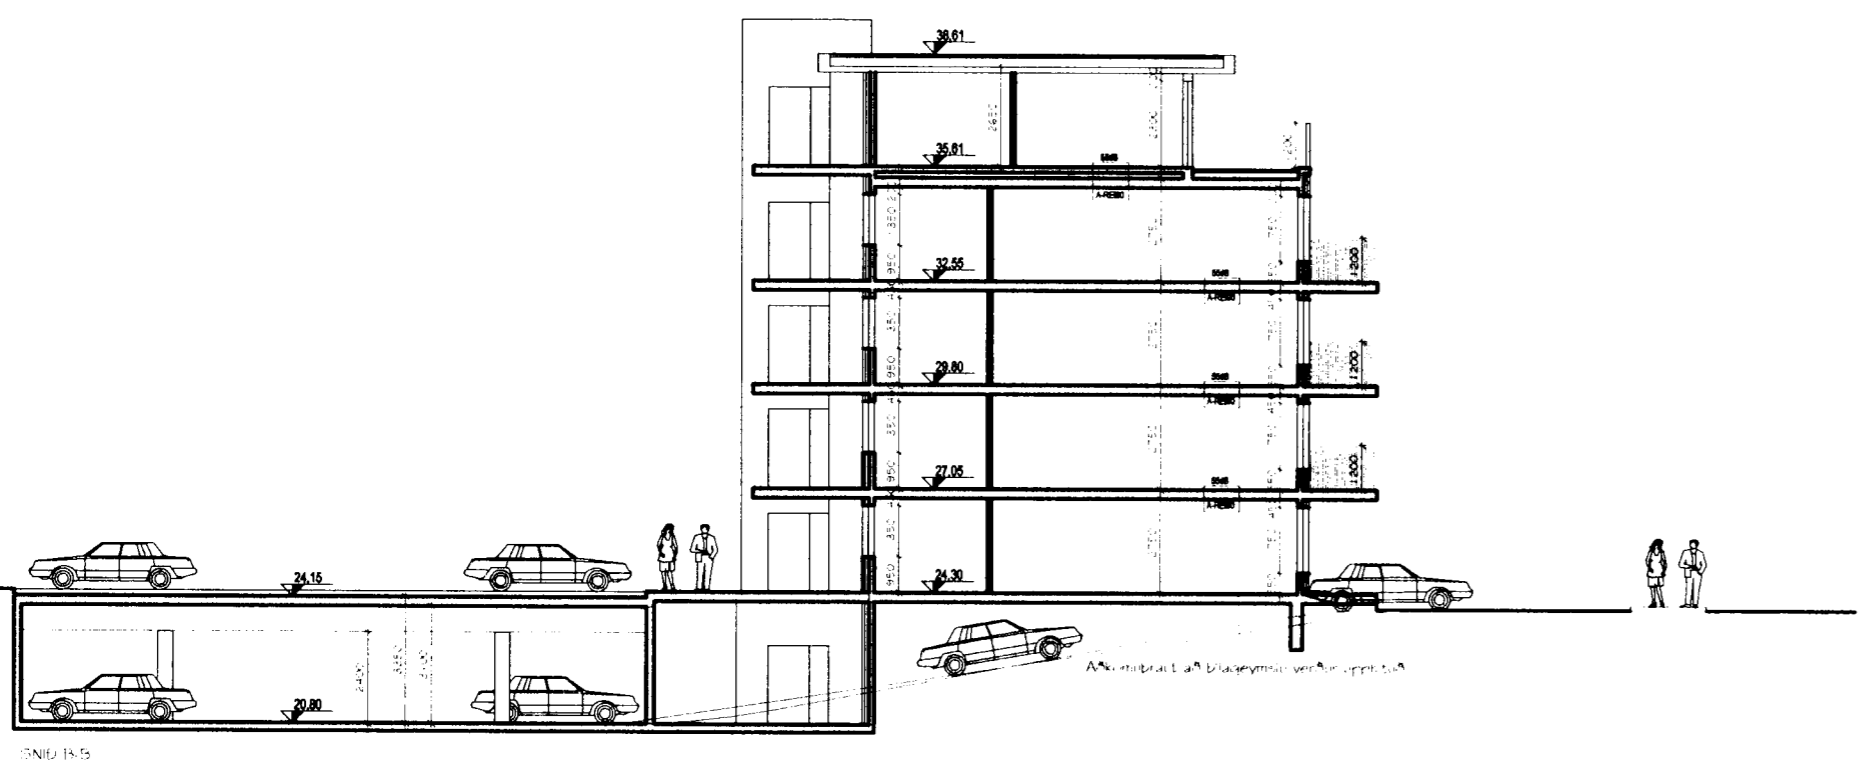
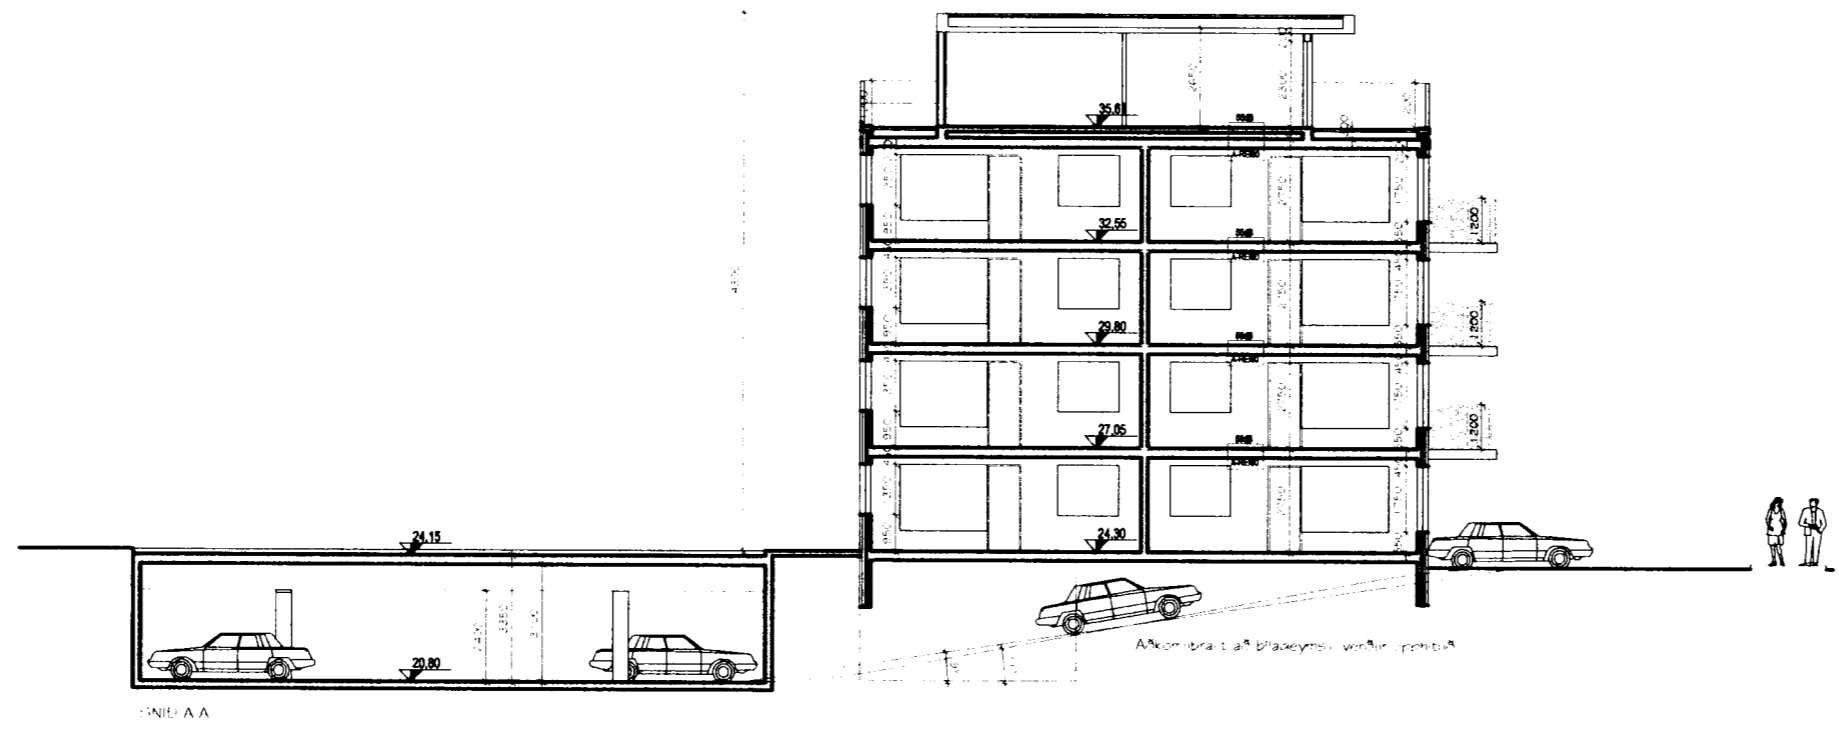

 13 APR. 2005
 E. Þ. Kristján Þórásson



Flatahraun 1, Hafnarfirði
 Fjölbýlishús
 Snið



HANNAÐ	MHÓI	TEIKNAD	TEIKN. NR.
KVARNID	A2 1:200		05-4105
SAMÞ		DAGS	28.01.2005
HEITI & SKRÁ		TEIKNAD Þ	AutoCAD
		BREYTT	BREYTT
		BREYTT	BREYTT

Magnús H. Ólafsson arkitekt FAÍ kt: 150550-4759 s: 431 4210 / 893 2002 netfang: mark@isholf.is