


Byggingarfróðir
 samþykktir erindið.
 13 APRIL 2005
 Þessi skjal er aðeins gildandi fyrir þetta erindi.
 Það er ekki hægt að nota það til annars erindi.
 Þyngingarmál og málfræðingur
 Erlingur Þorsteinsson

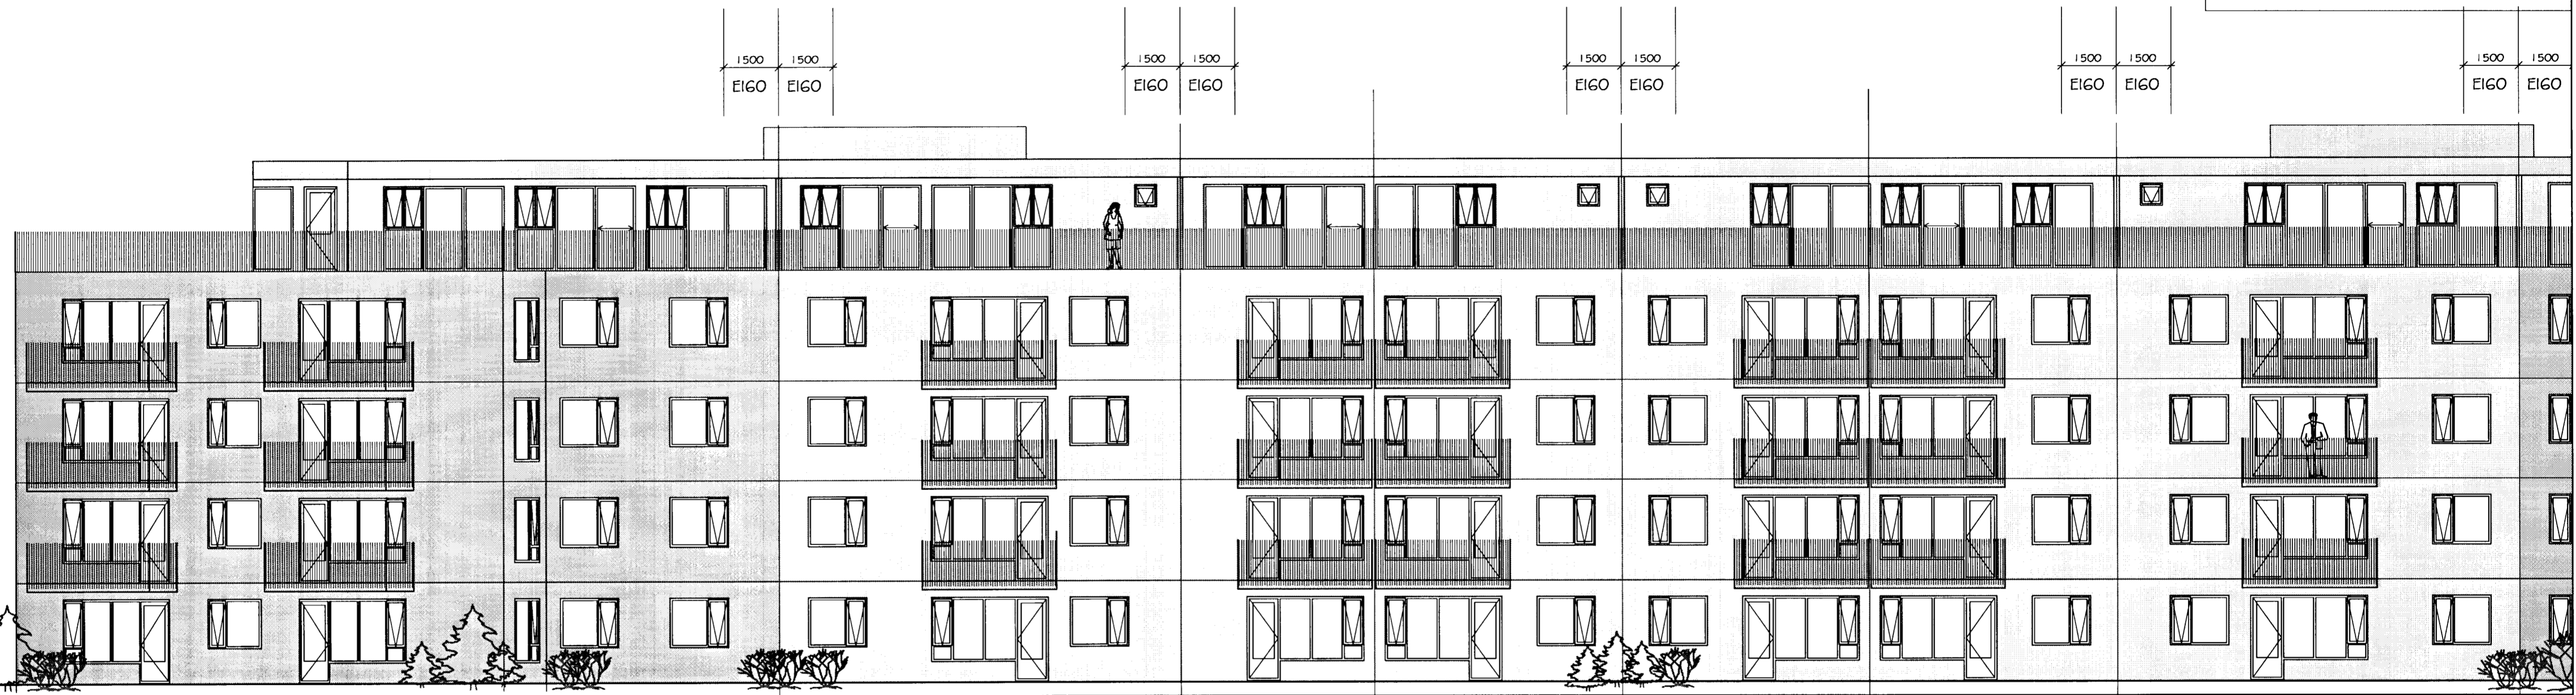

AUSTURHLÍÐ



VESTURHLÍÐ

Flatahraun 1, Hafnarfirði
 Fjölbýlishús
 Útlitsmynd 1



SWING	MHÓI	TESSON	TEKJ. NR.
SVING	A1 1:100		05-4116
NETI	28.01.2005	NETI	NETI
NETI	NETI	NETI	NETI
Magnús H. Ólafsson arkitekt FAI. tel: 150550-4759 s: 431 4210 / 893 2002 netfang: mark@hshf.is			