



Byggingarfræði
 Stafræn mynd,
 13. APR. 2005

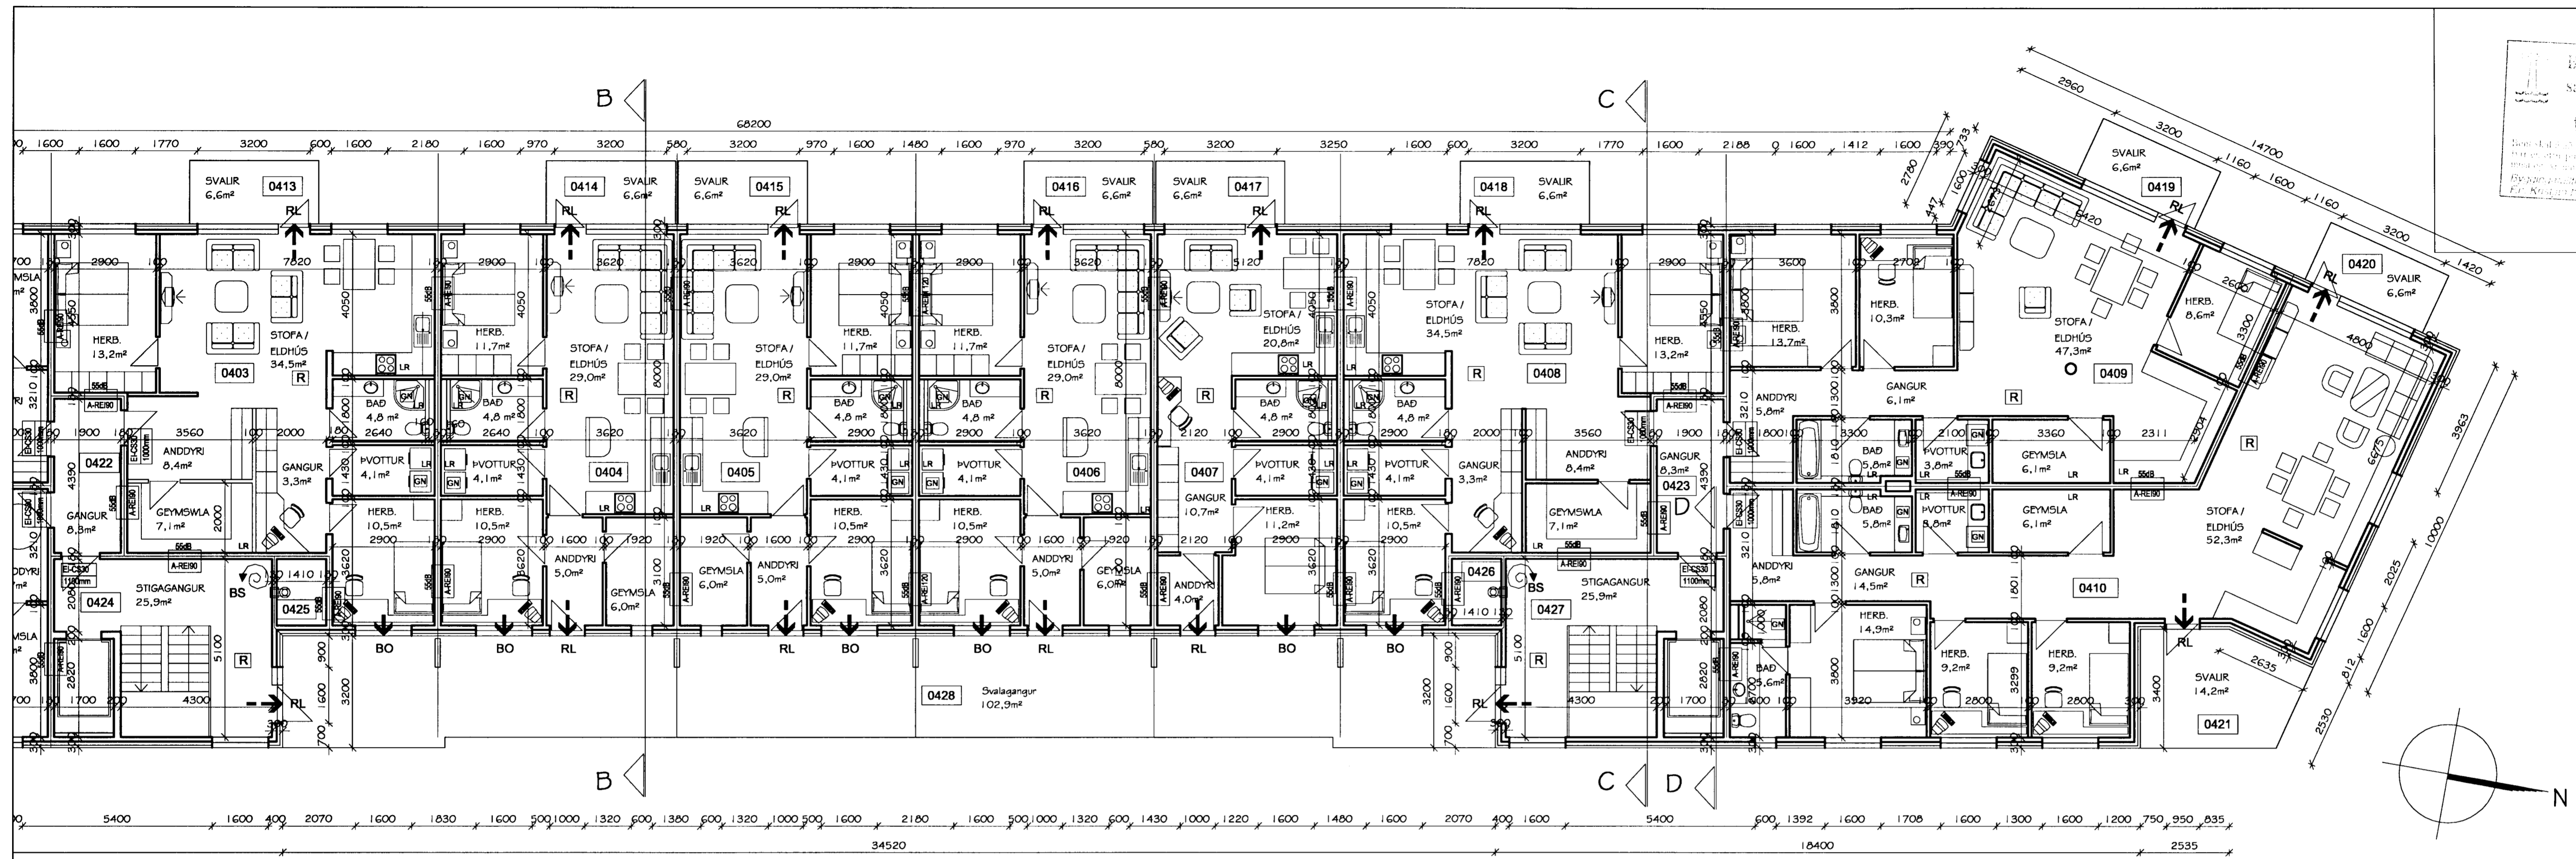

GRUNNMYND 4. HÆÐ NORÐUR

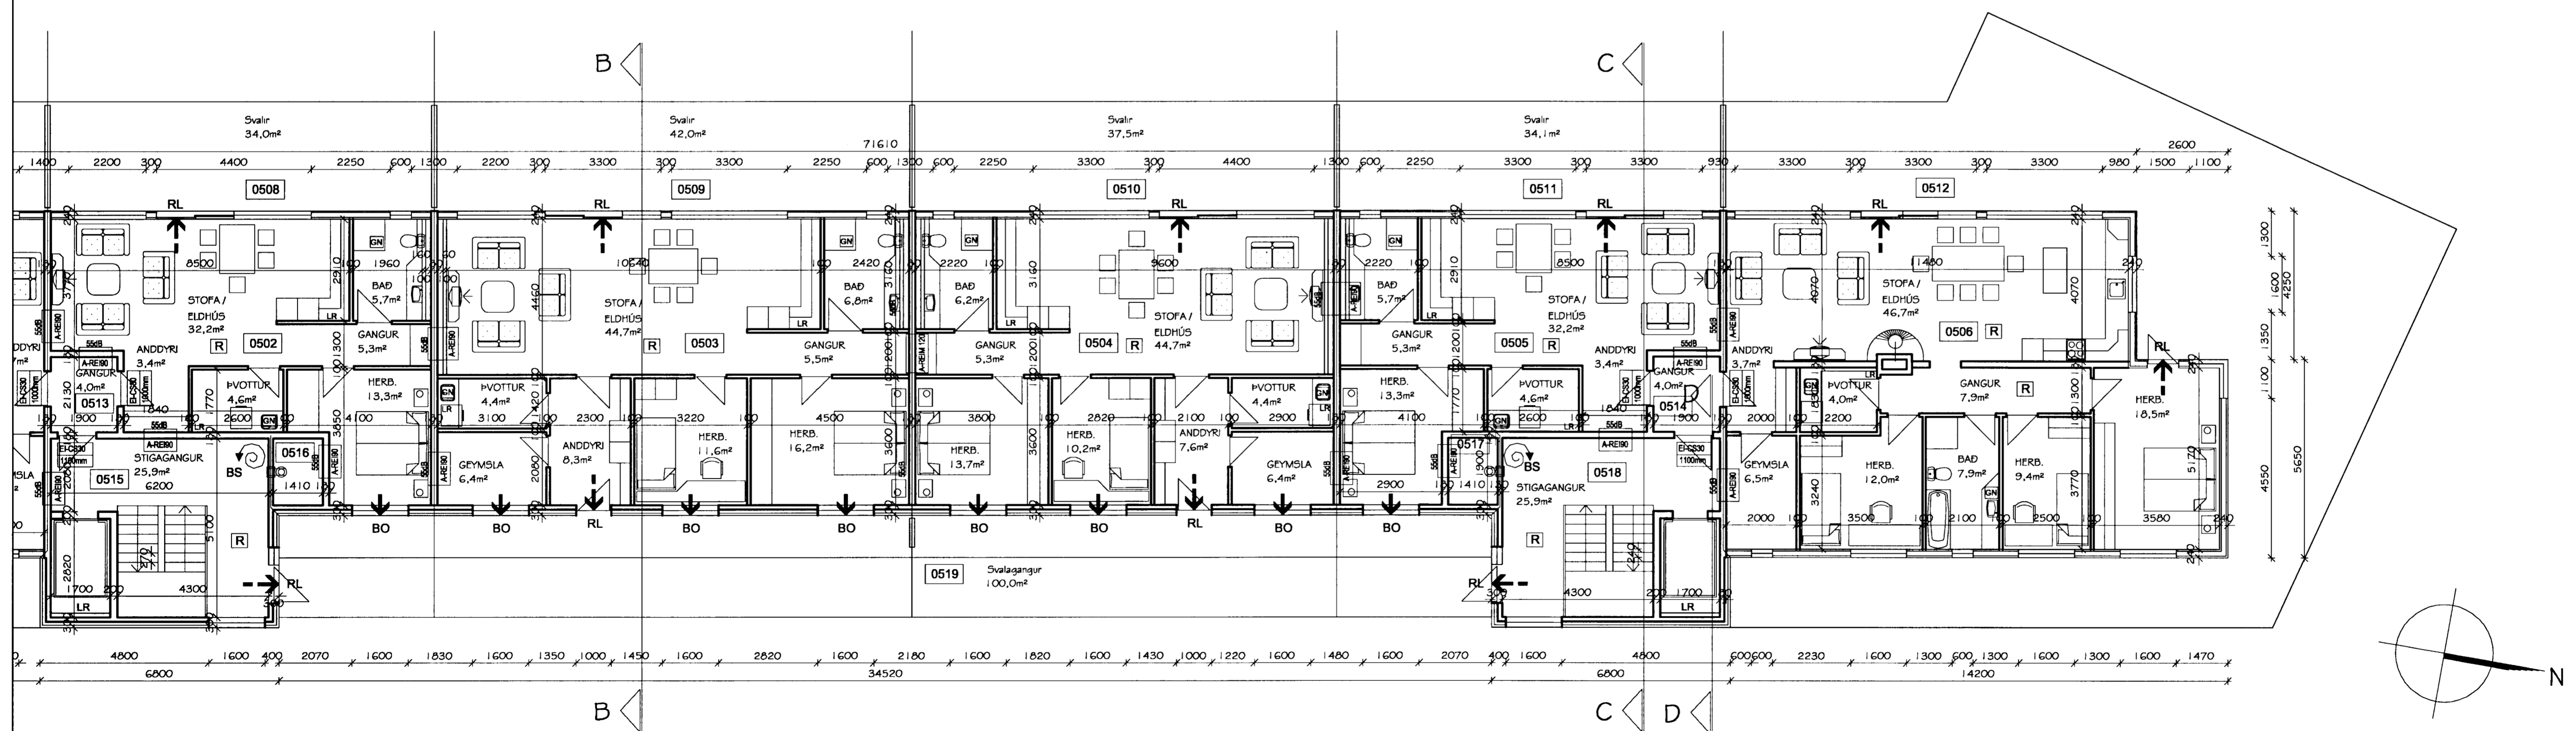

GRUNNMYND 5. HÆÐ NORÐUR

Flatahraun 1, Hafnarförð
 Fjölbýlishús
 Grunnmynd 4. og 5. hæð norður



MYND	MHÖ	TEIÐING	TEIÐA NÚ
SVIÐ	A1 1:100	DAG	28.01.2005
MYNNA	MARKSTOFA	TEIÐING	MARKSTOFA
MYNNA	MARKSTOFA	TEIÐING	MARKSTOFA
MYNNA	MARKSTOFA	TEIÐING	MARKSTOFA

Magnús H. Ólafsson arkitekt FAI, kt. 150550-4759 s: 431 4210 / 893 2002 netfang: mark@ishoff.is