



Flatahraun 1, Hafnarfirði
Fjölbýlishús
13. APRÍL 2005

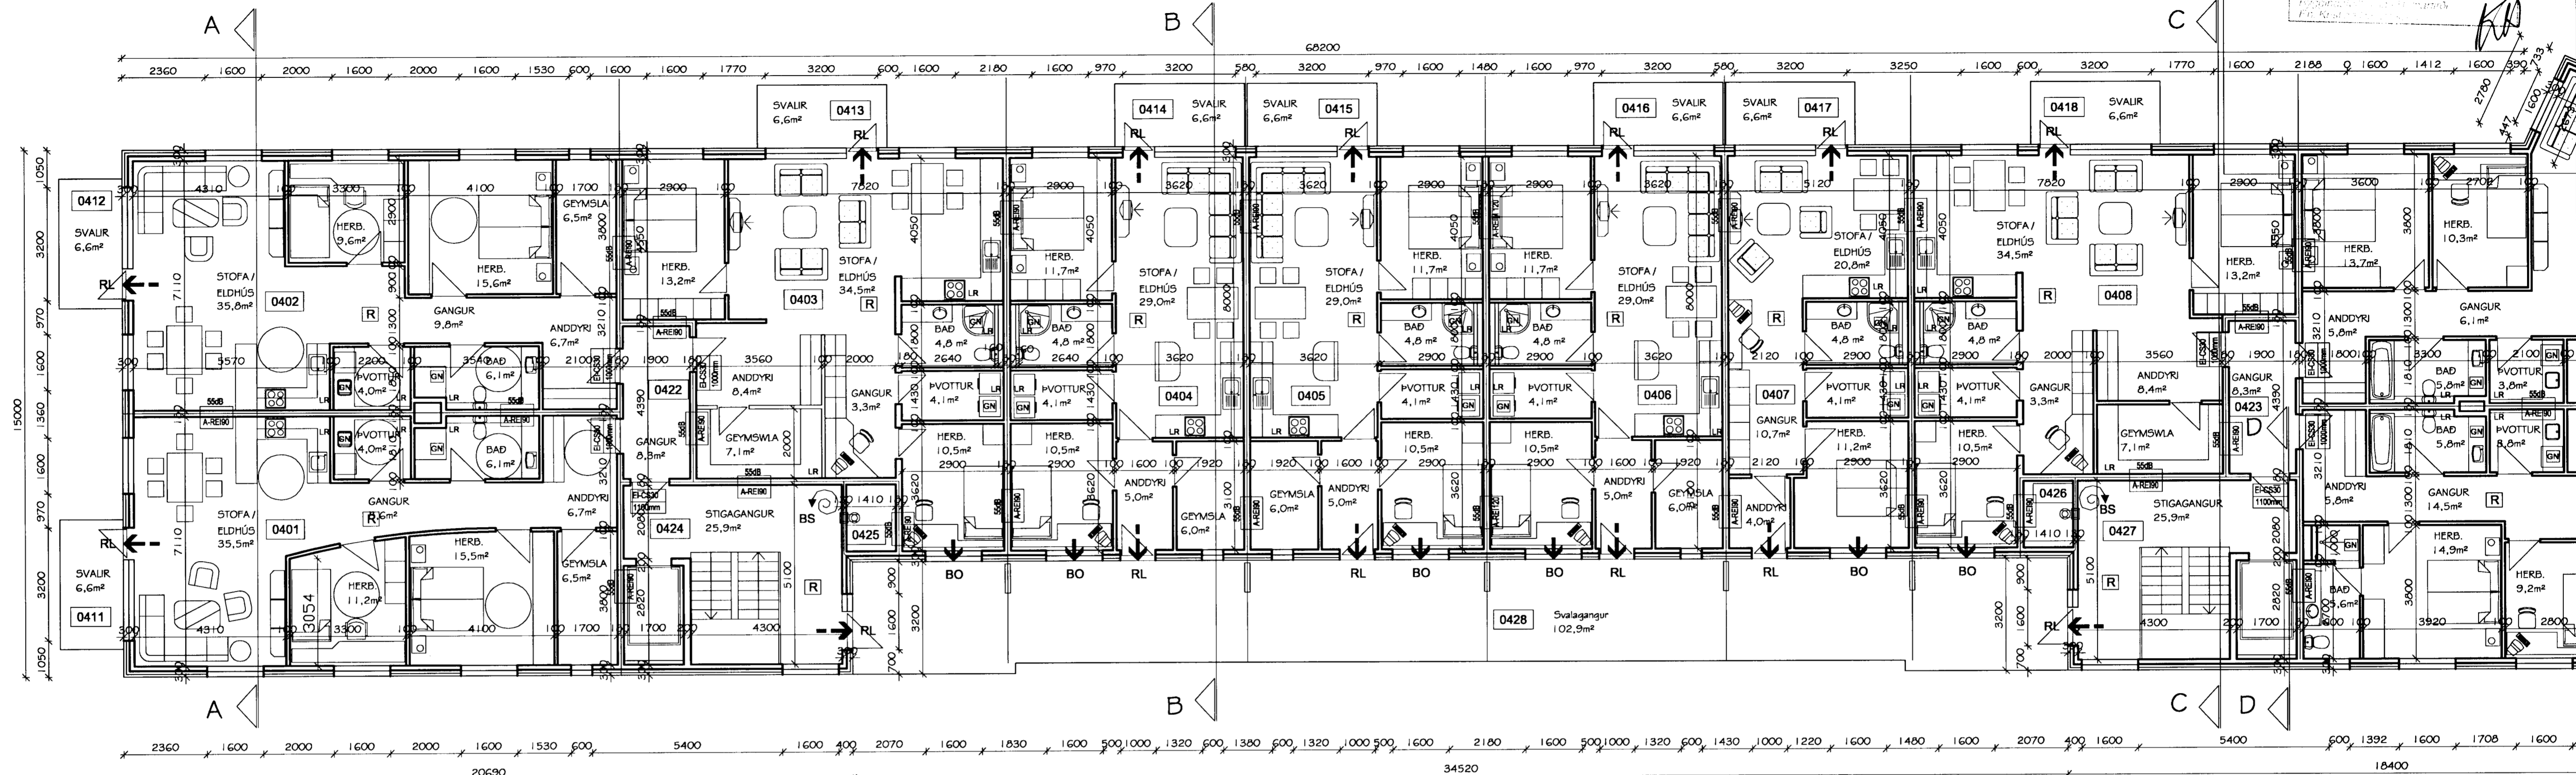

4. HÆÐ 1080,5 m²
GRUNNMYND 4. HÆÐ

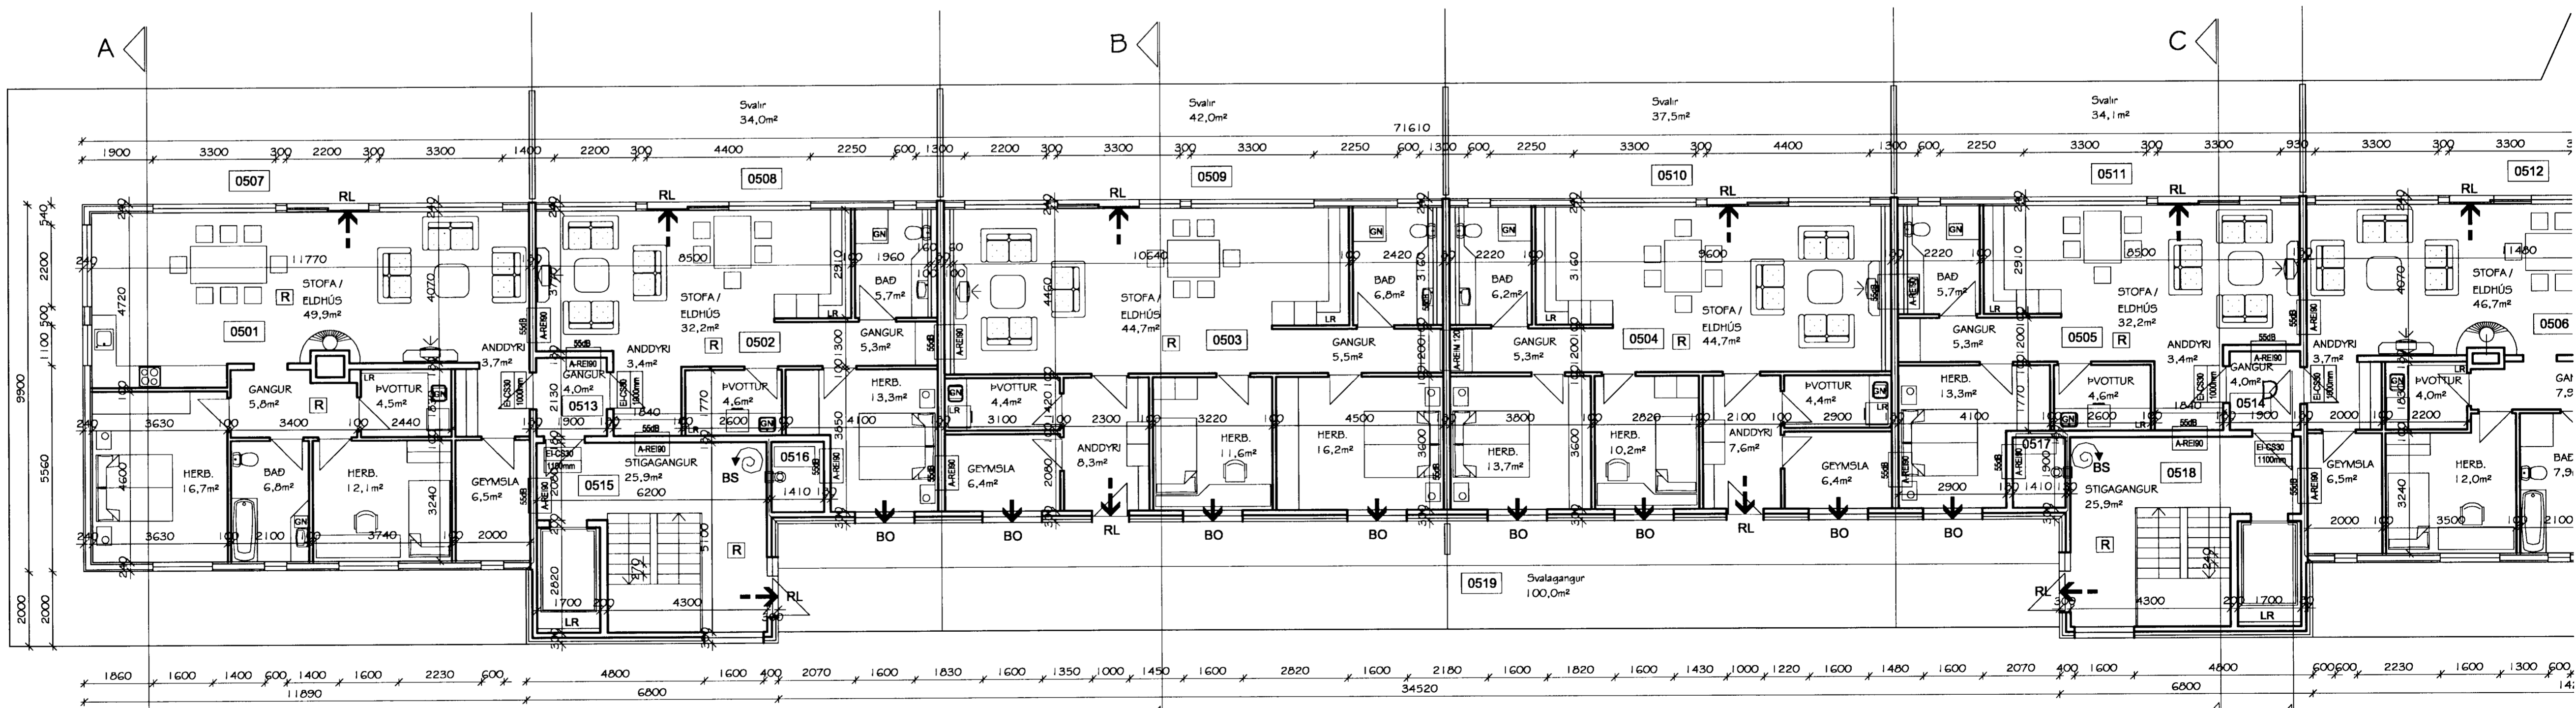

5. HÆÐ 724,6 m²
GRUNNMYND 5. HÆÐ

Flatahraun 1, Hafnarfirði
Fjölbýlishús
Grunnmynd 4. og 5. hæð suður



MARKS A1:1:100	TEIÐING 28.01.2005	TEIÐING 05.4113
MARKS A1:1:100	TEIÐING A1:1:100	TEIÐING A1:1:100
MARKS A1:1:100	TEIÐING A1:1:100	TEIÐING A1:1:100

Magnús H. Ólafsson arkitekt F.A.I. hf. 150650-4759 s: 431 4210 / 893 2002 netfang: mark@lahoff.is