



Lýsingarfréttir
 samþykki eindið.
 10 APR. 2005
 Magnús H. Ólafsson arkitekt FAI.

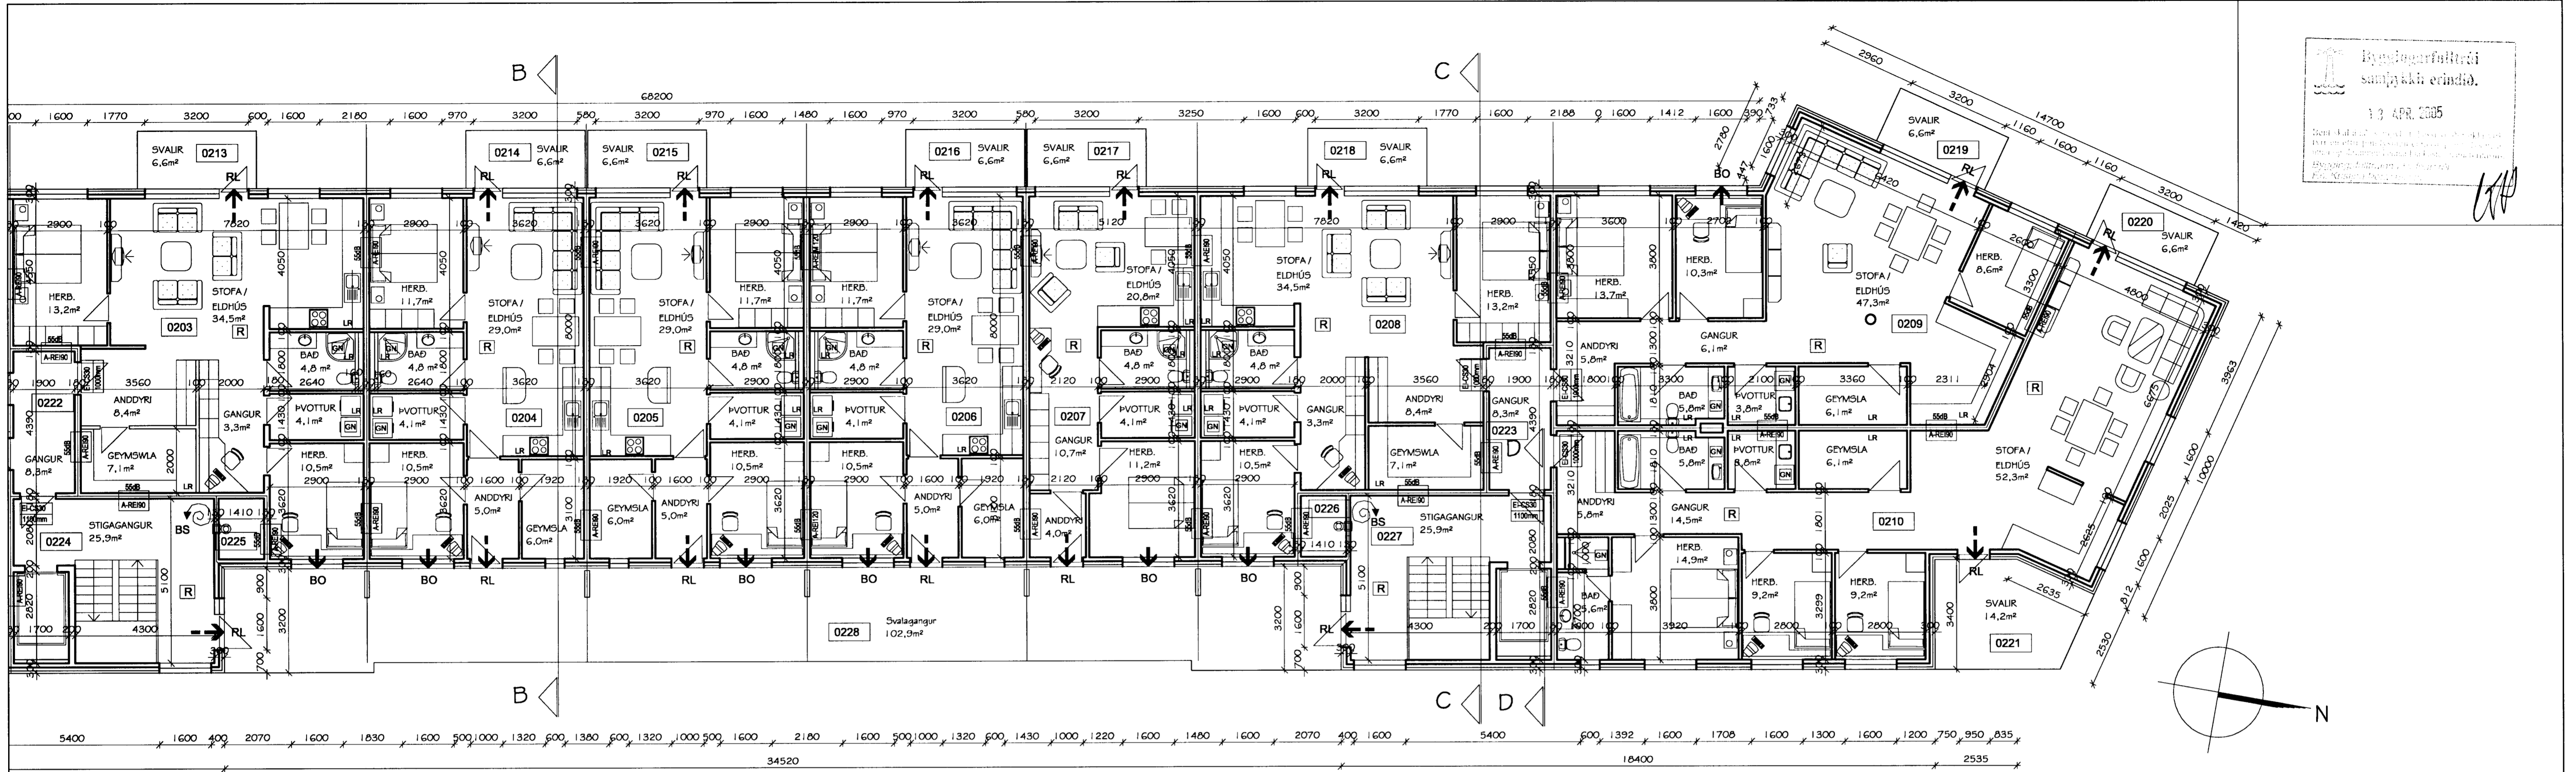

GRUNNMYND 2. HÆÐ NORÐUR

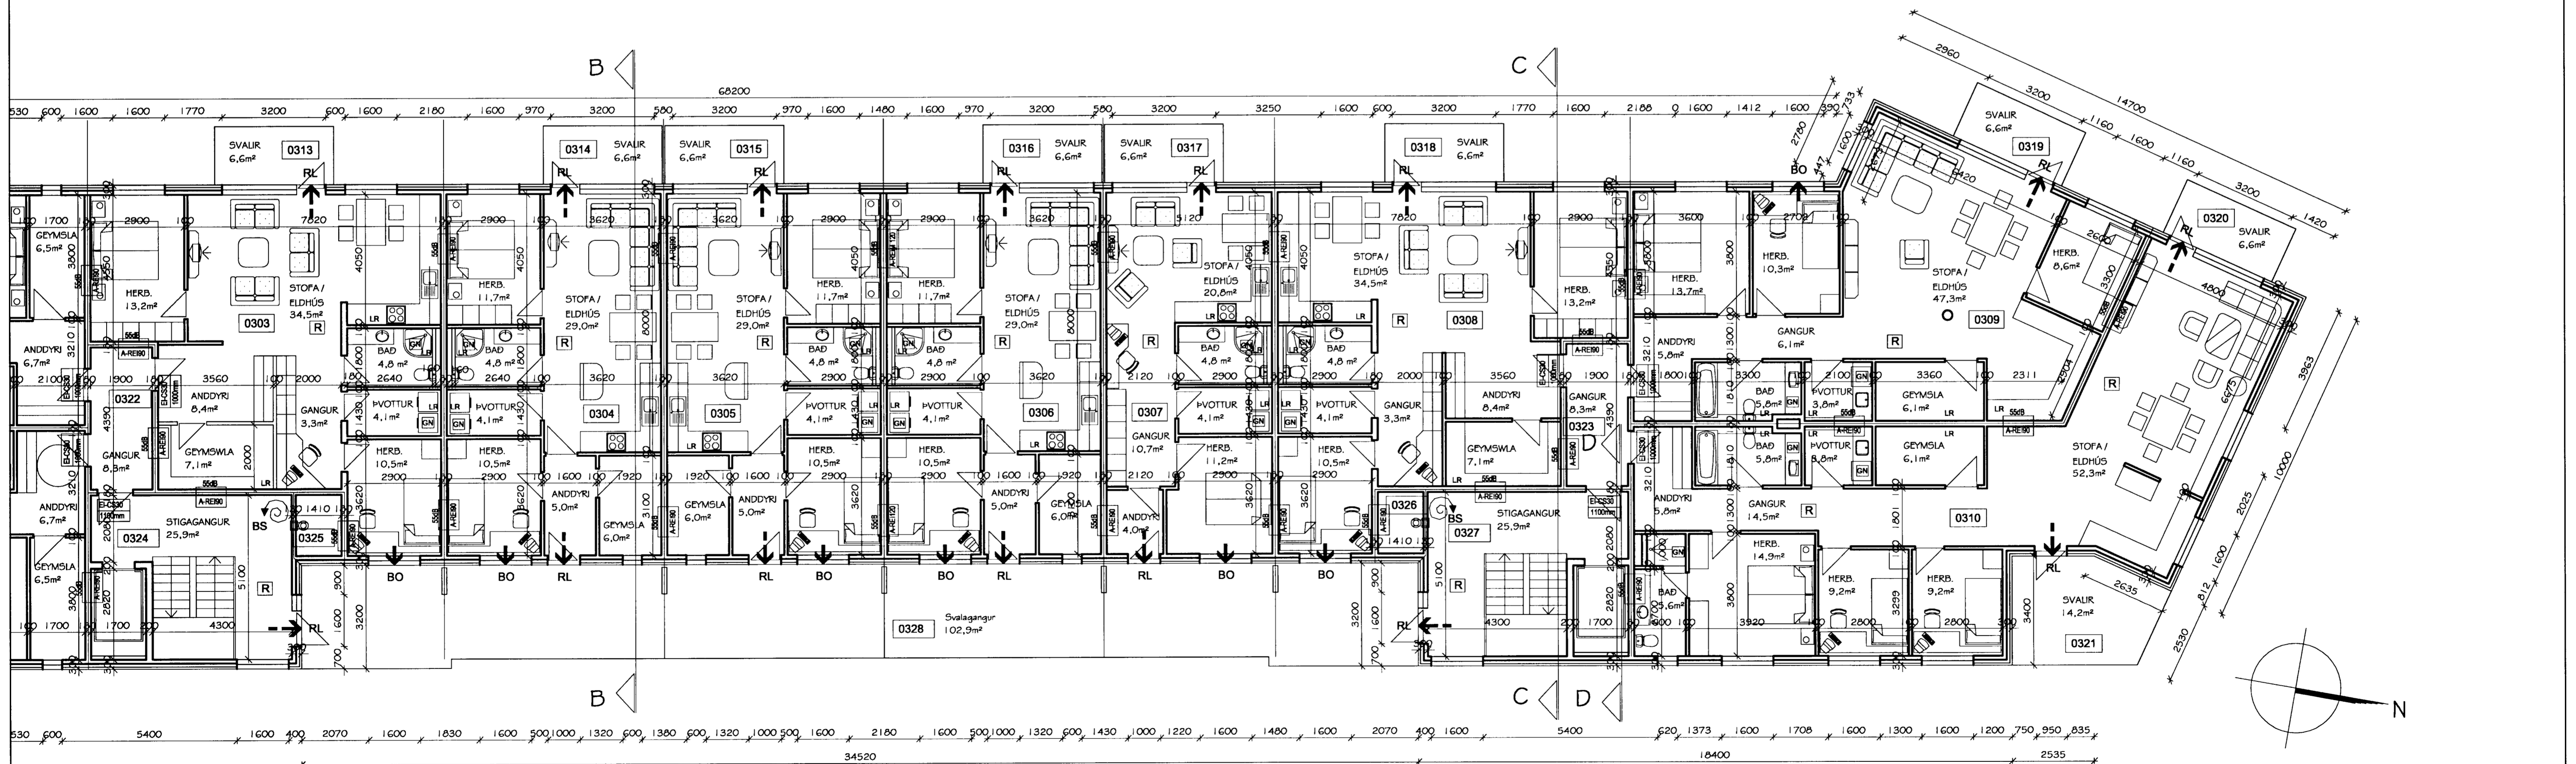

GRUNNMYND 3. HÆÐ NORÐUR

Flatahraun 1, Hafnarfirði
 Fjölbýlishús
 Grunnmynd 2. og 3. hæð norður



FRÁVÁÐ	MHÓ	TEGUNAÐ		HEÐA. NÚ.	05-4112
KVARNIÐ	A1 1:100	DAGS	28.01.2005	SKILTYN	
HEITI Á BÚNA	TEGUNAÐ D	ARKIÞÁÐ		SKILTYN	
Magnús H. Ólafsson arkitekt FAI. M: 150550-4758 s: 431 4210 / 893 2002 netfang: mark@lahoff.is					