



13 APR. 2005

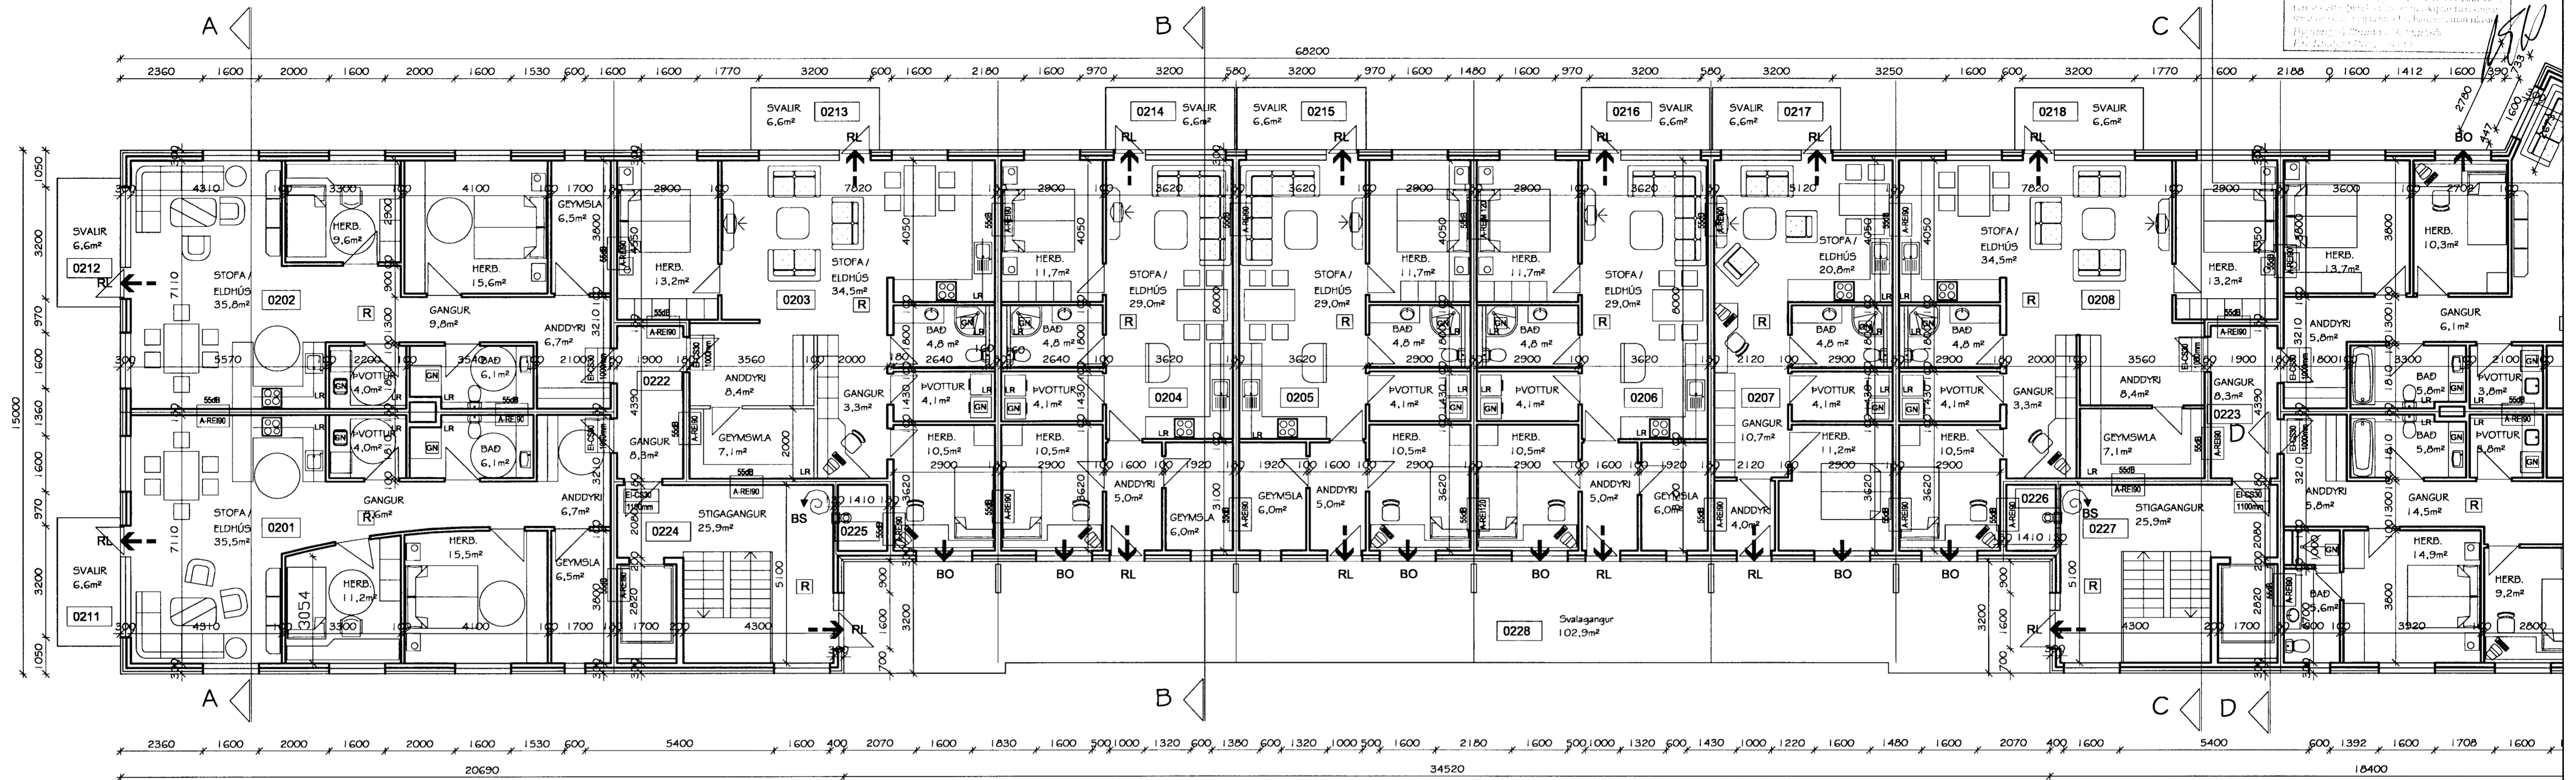

2. HÆÐ 1080,5 m²
GRUNNMYND 2. HÆÐ

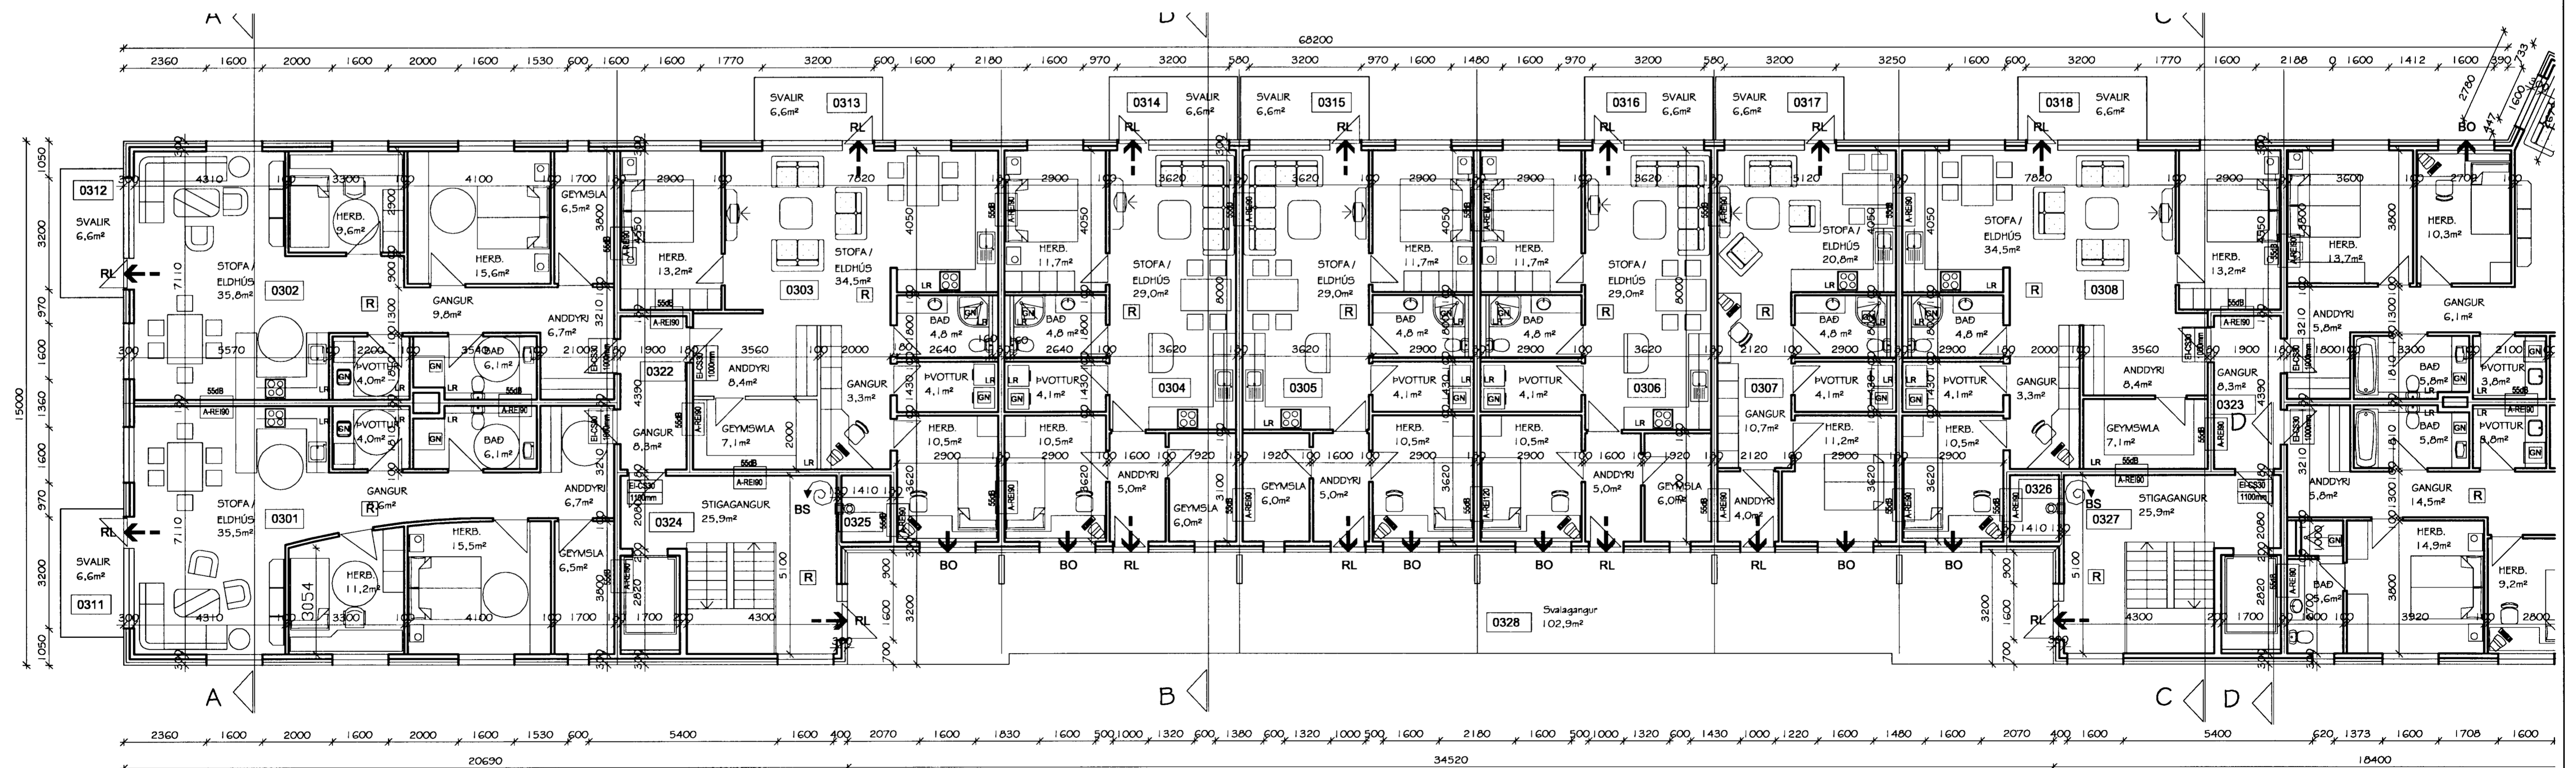

3. HÆÐ 1080,5 m²
GRUNNMYND 3. HÆÐ

Flatahraun 1, Hafnarfirði
Fjölbýlishús
Grunnmynd 2. og 3. hæð suður

MARKSTOFU ehf. Markagerði 18 300 Akureyri	TEKINGAR 28.01.2005	TEKINGAR AukCAD	TEKINGAR 05-4111
--	------------------------	--------------------	---------------------