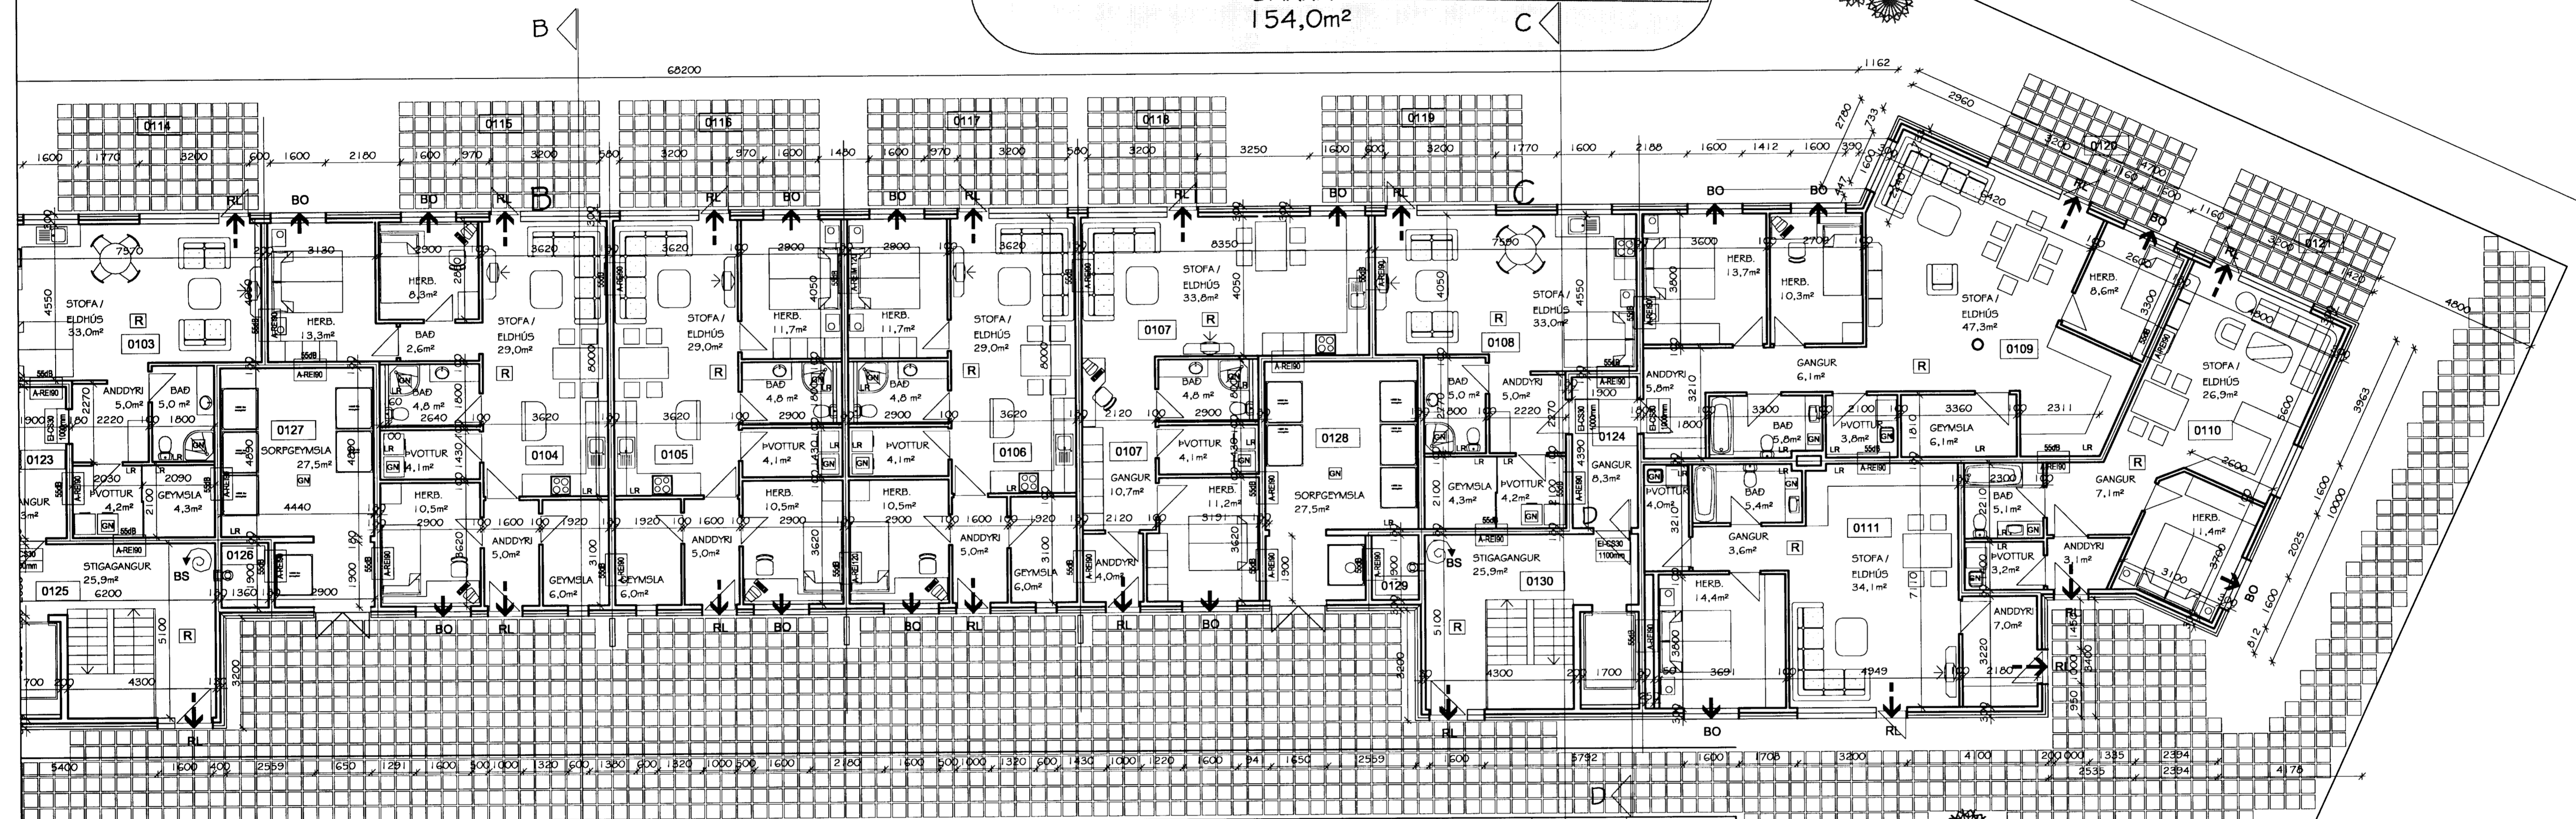

 MarkStofa ehf.
 Stumpkallavéttur
 13 APR 2005
 Magnús H. Olafsson arkitekt FAI. N: 150550-4759 s: 431 4210 / 893 2002 netfang: mark@stofa.is
 510

ANGBRAUT

AÐKOMA SLÖKKVILÐS


LEIKSVÆÐI
BARNA
154,0m²



A SLÖKKVILÐS
STÆÐI

GRUNNMYND I. HÆÐ NORDUR

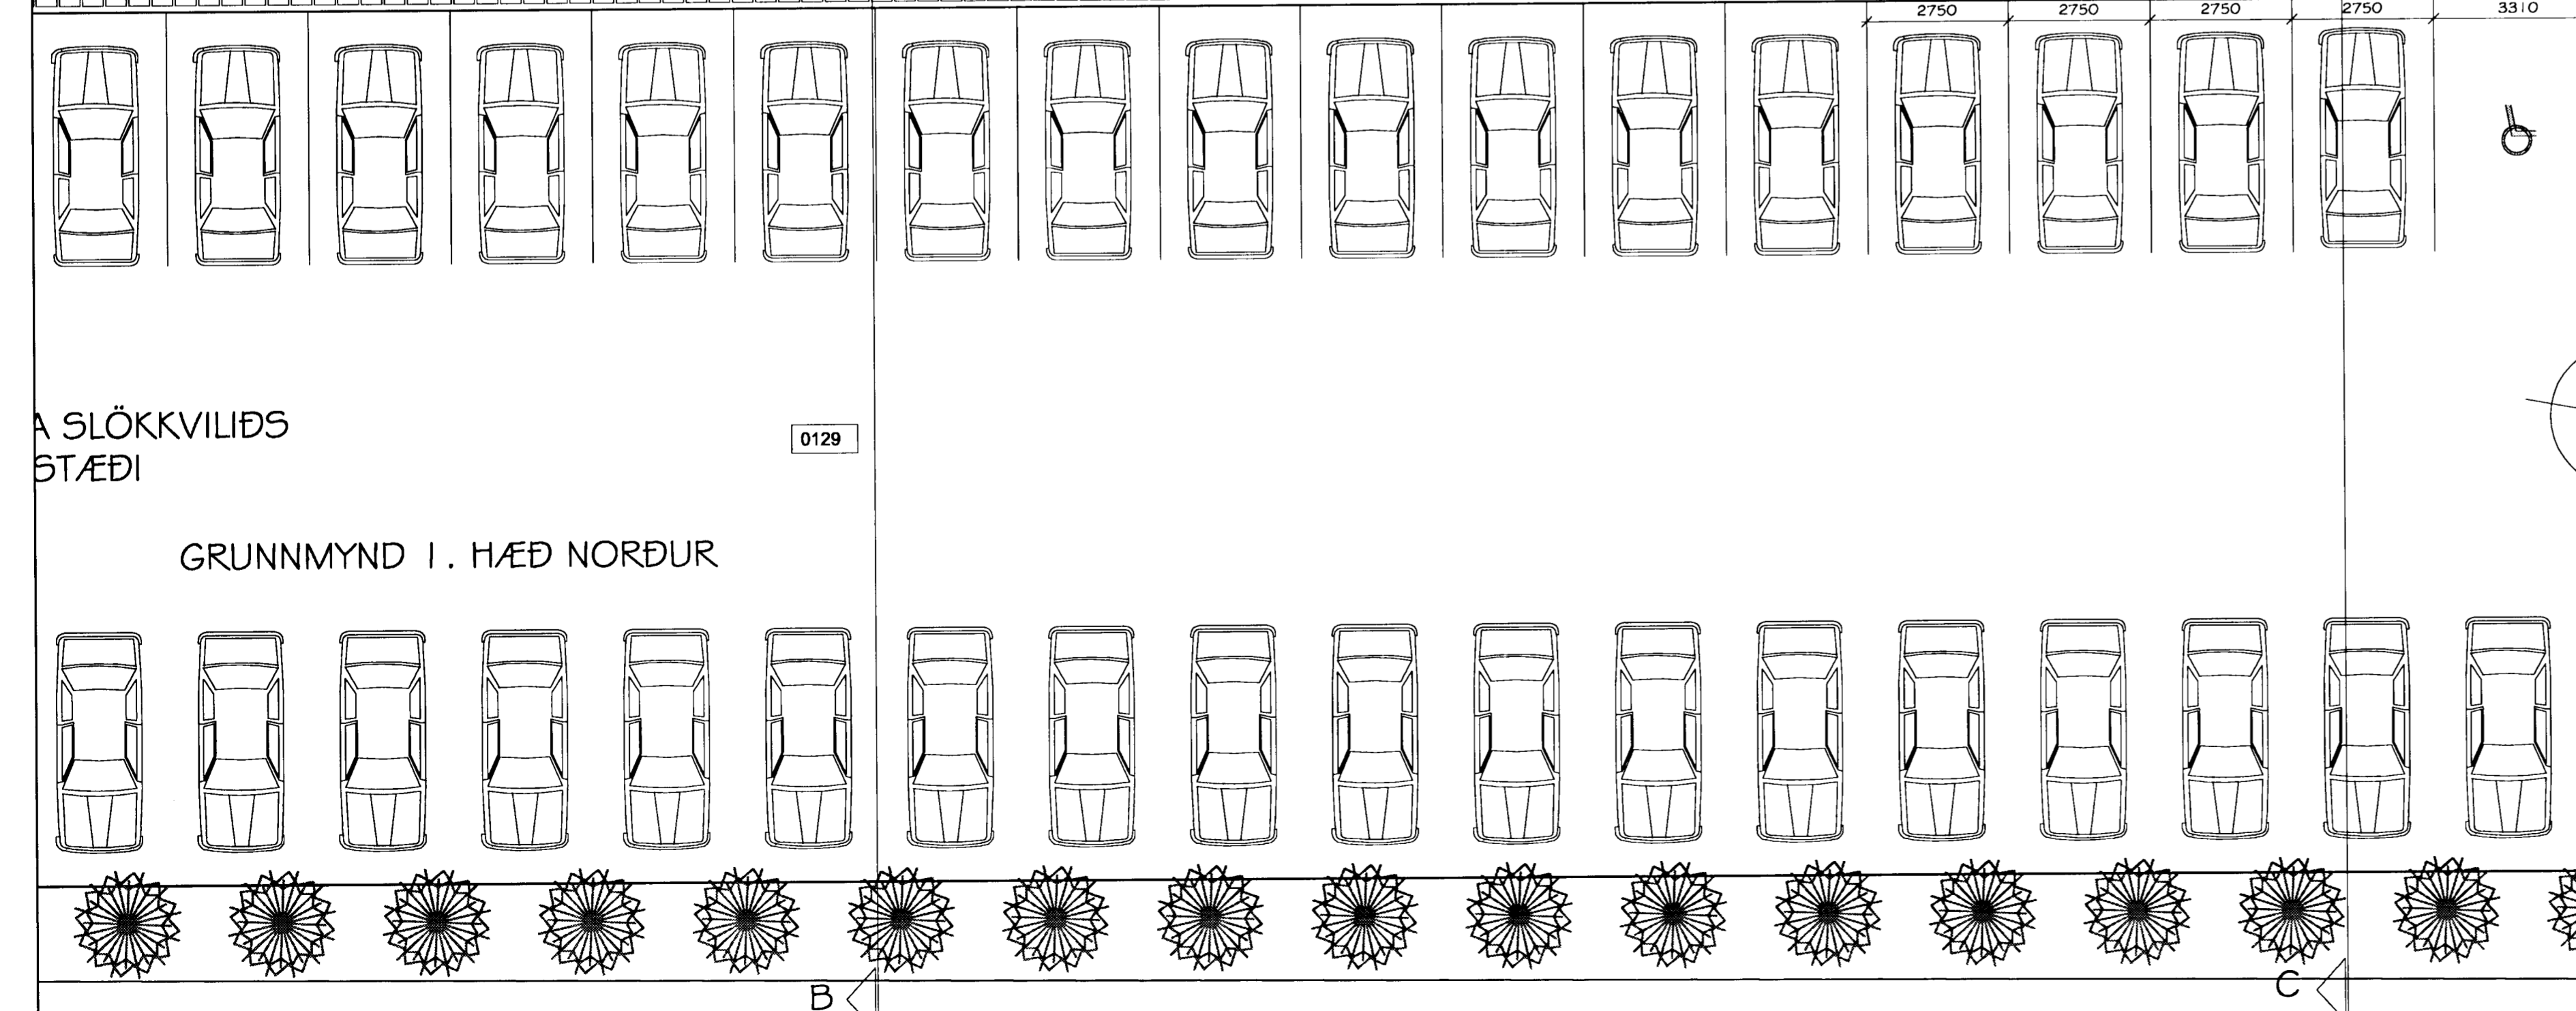LEIKSVÆÐI
BARNA
87,0m²




 MarkStofa ehf.
 Markkallavéttur

Flatahraun 1, Hafnarfirði		Fjölbýlishús		Grunnmynd 1. hæð norður	
BYGGINGARFRYMRIT	SKALA	TEIÐING	TEIÐING	TEIÐING	TEIÐING
BYGGINGARFRYMRIT	1:100	BYGGINGARFRYMRIT	28.01.2005	BYGGINGARFRYMRIT	05-4110
BYGGINGARFRYMRIT	BYGGINGARFRYMRIT	BYGGINGARFRYMRIT	BYGGINGARFRYMRIT	BYGGINGARFRYMRIT	BYGGINGARFRYMRIT
Magnús H. Olafsson arkitekt FAI. N: 150550-4759 s: 431 4210 / 893 2002 netfang: mark@stofa.is					