


KVÖÐ UM GANGBRAUT

AÐKOMA SLÖKKVILIÐS

LEIKSVÆÐI
BARNA
154,0m²

AÐKOMA AÐ BÍLAKJALLARA

AÐKOMA SLÖKKVILIÐS
49 BÍLASTÆÐI

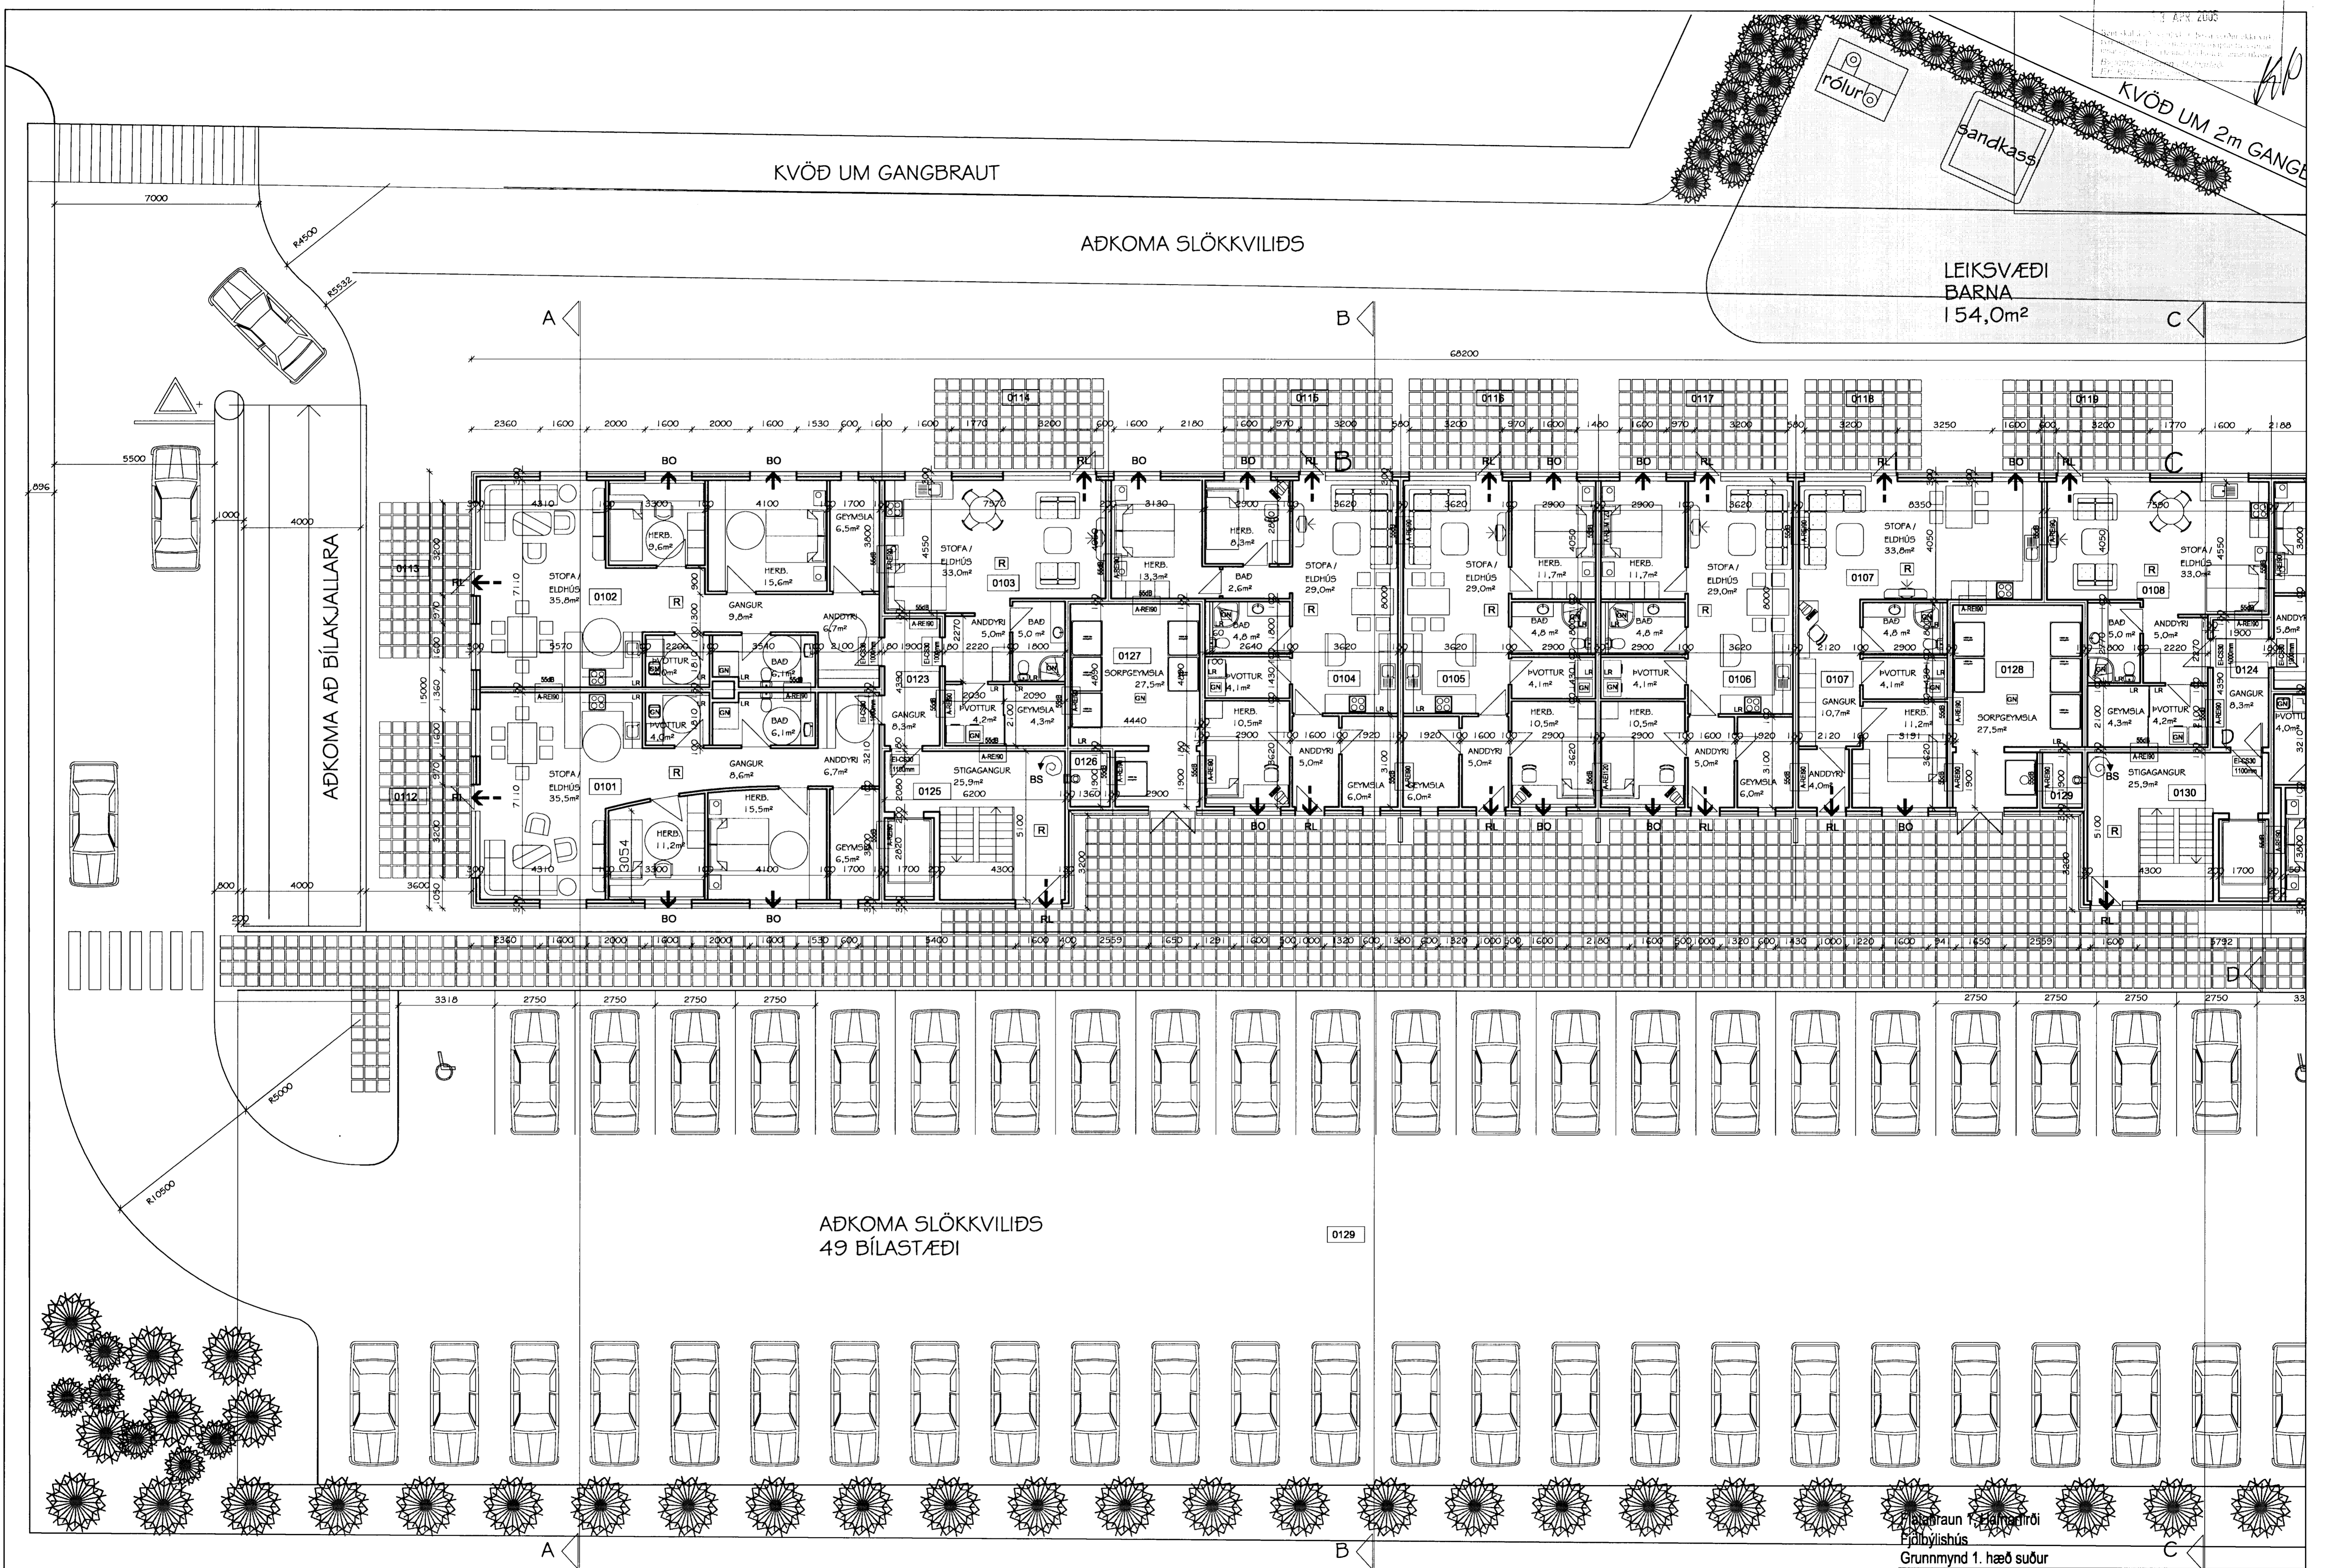

MarkStofa
Grunnmynd 1. hæð suður

MARKSTOFA	TEIÐING	TEIÐING	TEIÐING
KVÆÐI A1 1:100	28.01.2005	21.03.2005	05-4109
MARKSTOFA	Aut/CAD		
Magnús H. Ólafsson arkitekt F.A.I. kt. 150550-4759 s. 431 4210 / 893 2002 netfang: mark@isholl.is			