


STÝRING HITAKERFIS

OFNAR: SJÁLFVIRKUR OFNLOKAR SEM ÝMIST STJÓRNAST AF HERBERGISHITALOKI Á FRAMRÁS EBA VATNSHITA (LOKI Á BAKRÁS)

HITABLÁSARAR:

- 1) SJÁLFVIRKUR LOKI Á BAKRÁS
- 2) "THERMOSTAT" SEM VIRKAR "ON/OFF" A VIFTU.


TENGING OFNA

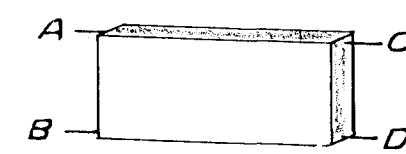


ΔT=40°C HITALÖGN I SKEMMUHLUTA – OFNAR OG HITABLÁSARAR (HB)

OFN EDA HITABLÁSARA NR	STAÐSETNING OFNA EDA HITABLÁSARA	OFNASTÆRD (MM)			AFKRSTA ÞÖRF (KCAL/KLST)	TENGING	STAÐSETNING LOKA	VALDIR OFNAR OG HITABLÁSARAR					
		LENGD	HÆÐ	ATHUGASEMDIR				GERÐ OG HEITI	LENGD (MM)	AFKRST (KCAL/KLST)	ATHUGASEMDIR		
101	SKRIFSTOFA	2900	500		1.520	B-C	BAKRÁS						
102	KAFFISTOFA	2000	500		1.230	A-B	---						
103	SALERNI	1000	500		290	A-B	FRAMRÁS						
104	BÚNINGSHERB.	700	1600		1.100	A-B	BAKRÁS						
HÚS NR 21	HB11	VINNUSALUR			ΔT=80/30°C Tl = 20°C		BAKRÁS						
	HB12	"			"		"						
	HB13	"			"		"						
HÚS NR 23	131	SKRIFSTOFA	2900	500		1.520	A-D	BAKRÁS					
	132	KAFFISTOFA	2000	500		1.230	C-D	---					
	133	SALERNI	1000	500		290	C-D	FRAMRÁS					
	134	BÚNINGSHERB.	700	1600		1.100	C-D	BAKRÁS					
	HB31	VINNUSALUR				ΔT=80/30°C Tl = 20°C		BAKRÁS					
	HB32	"				"		"					
	HB33	"				"		"					
					SAMTALS	59.280				SAMTALS			

RÚMMYND VATNSLAGNA M 1:50

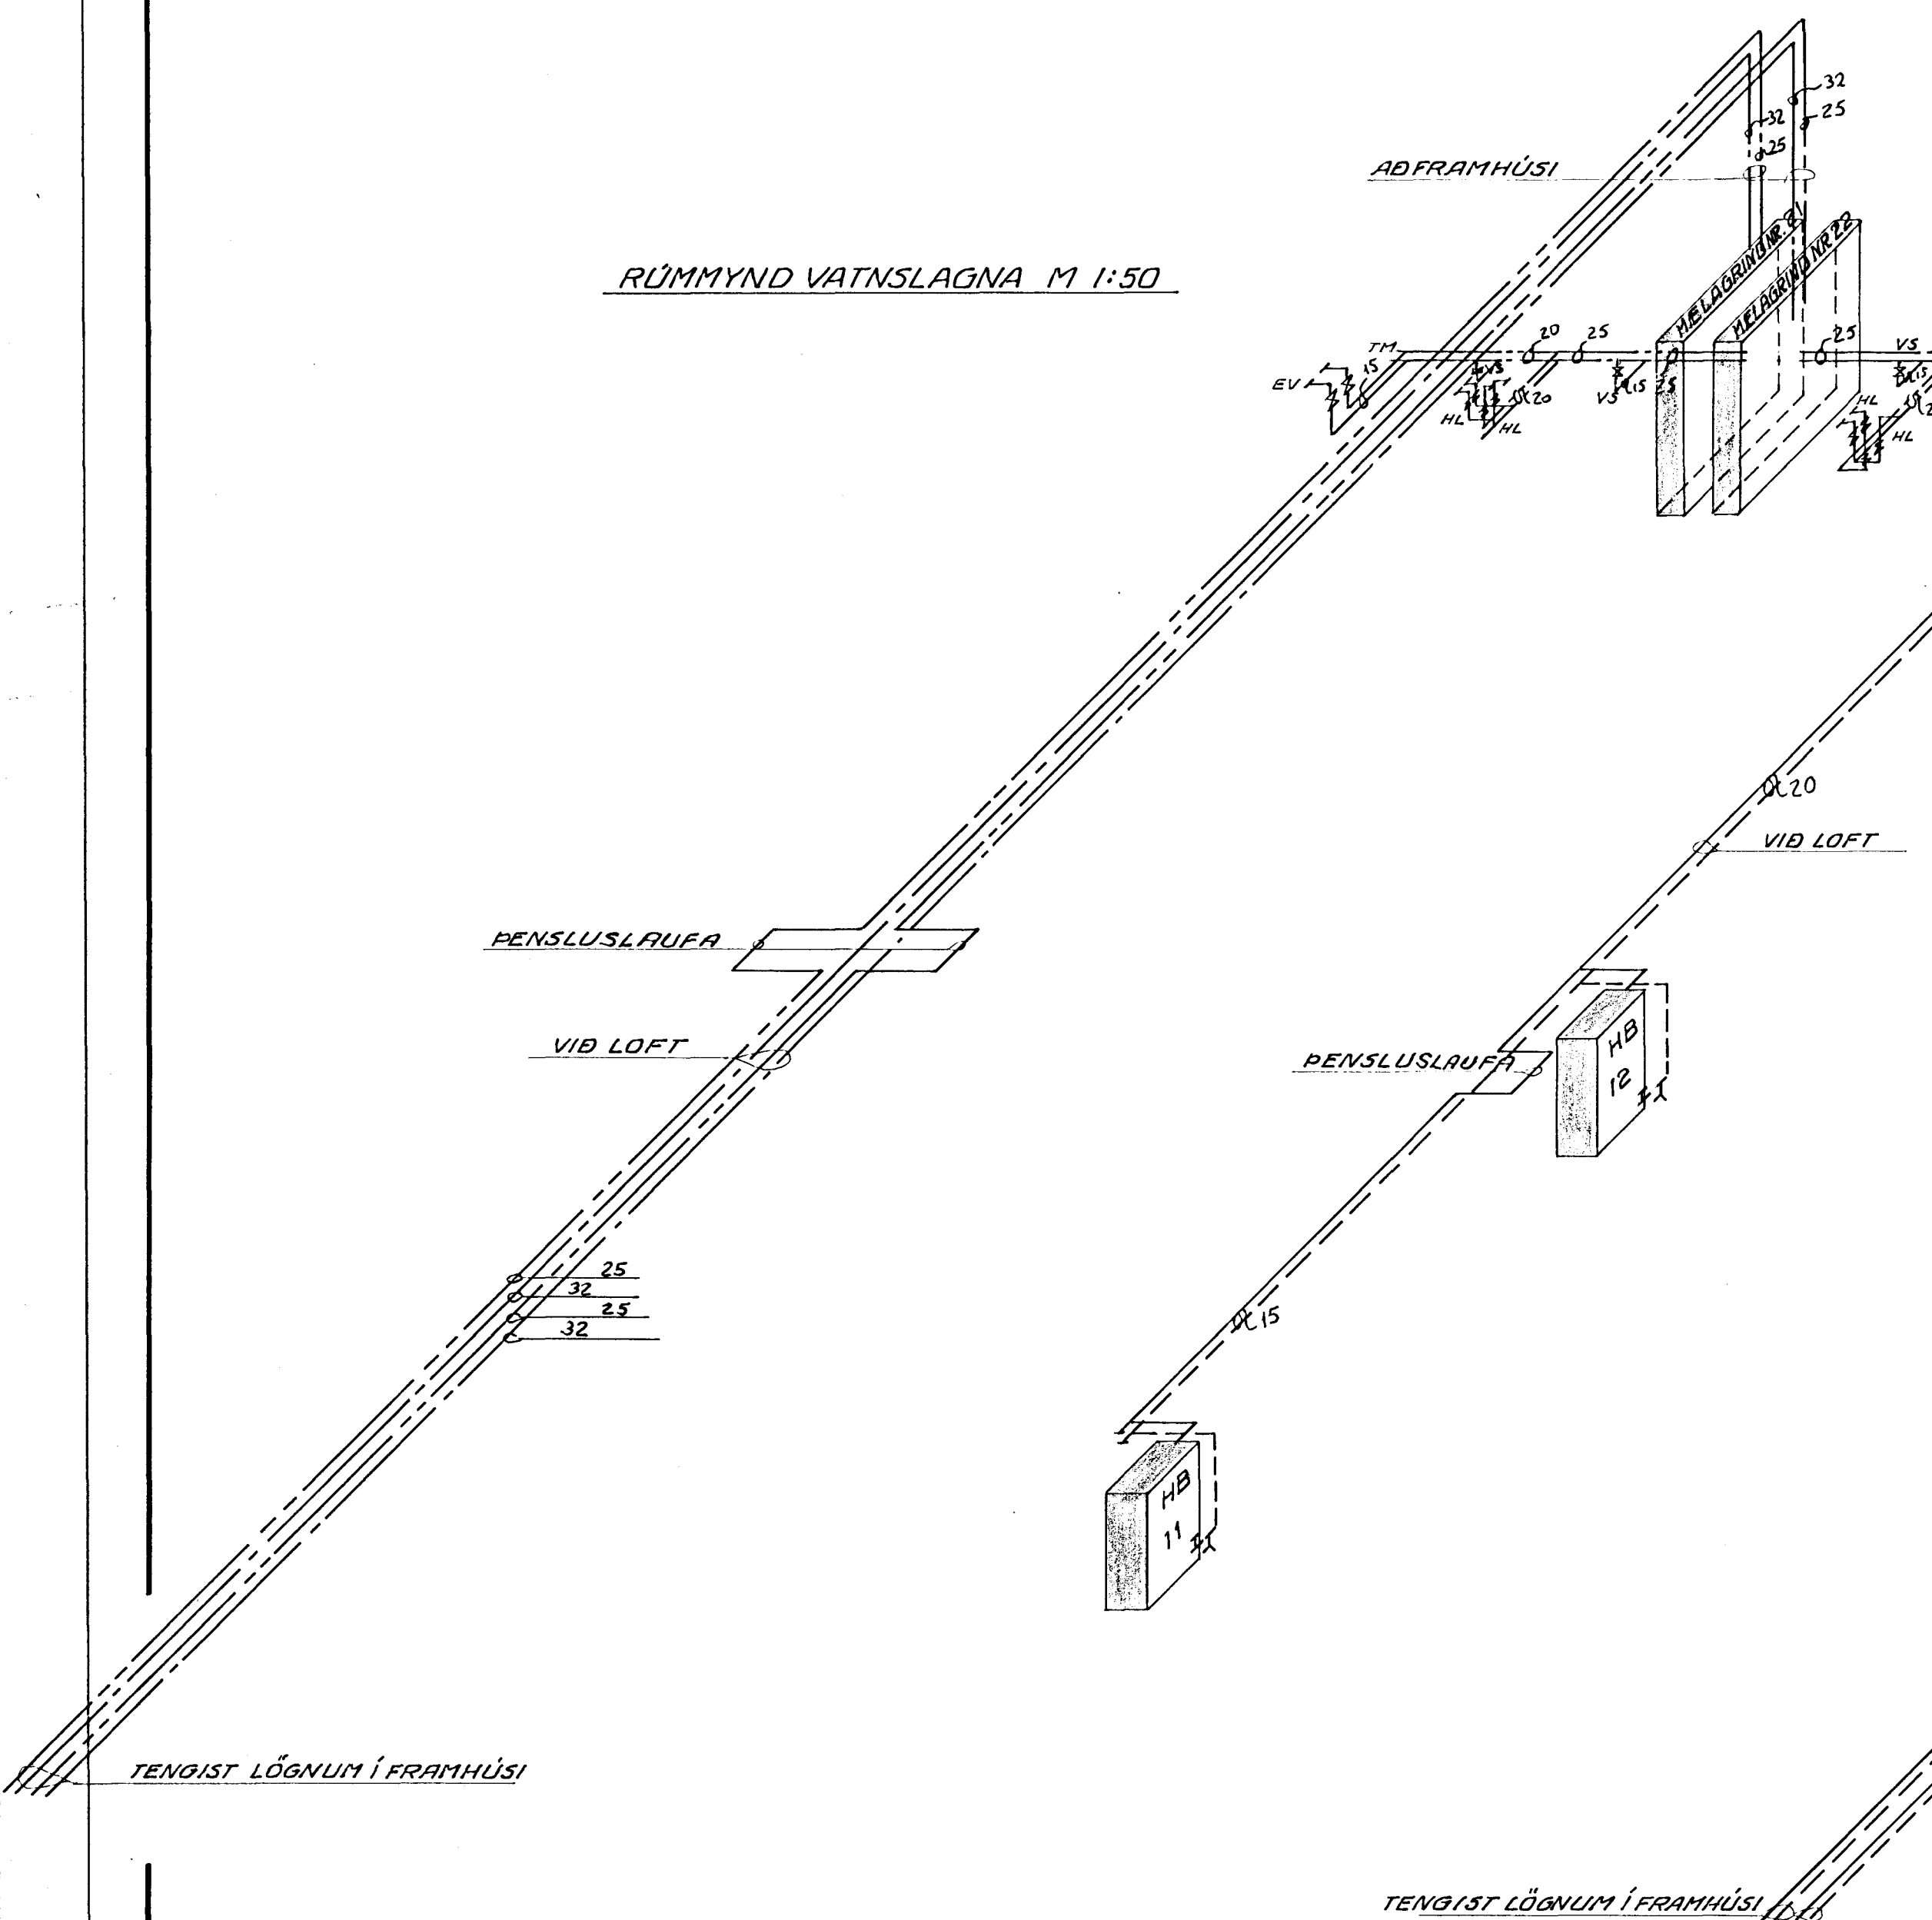

RÚMMYND HITALAGNA M 1:50

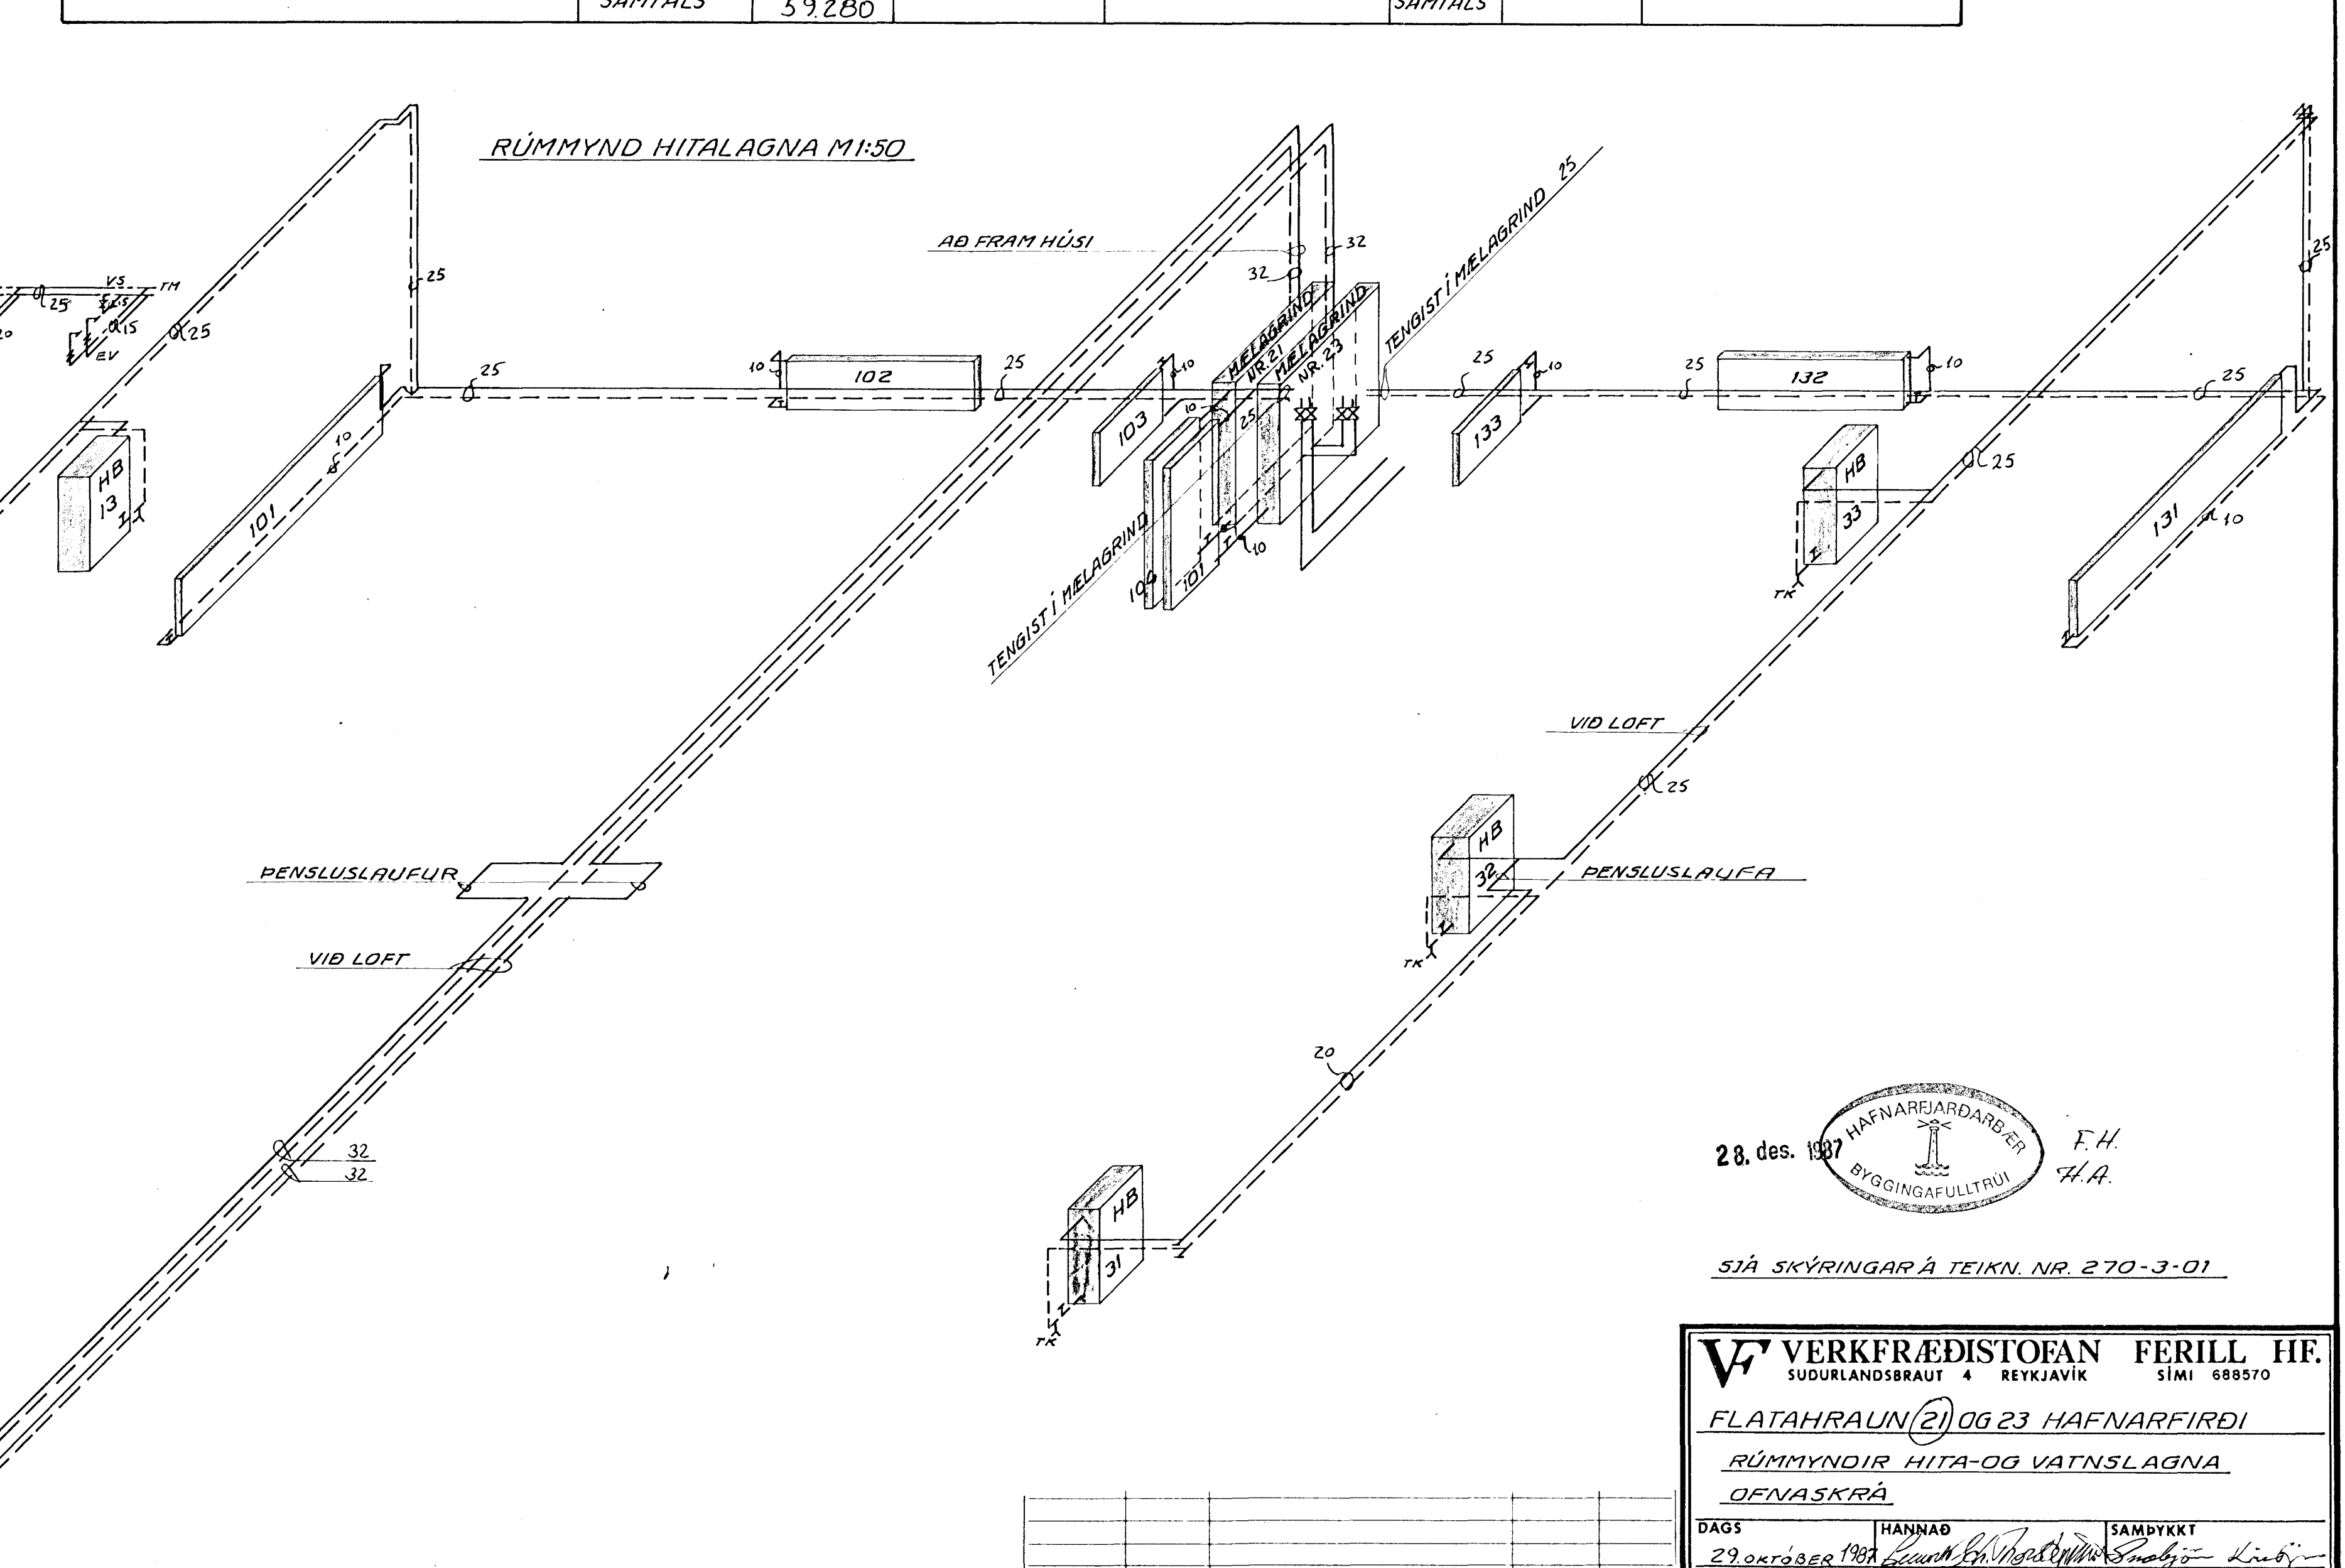

28. des. 1987

 F.H.
 A.A.

SIÁ SKÝRINGAR Á TEIKN. NR. 270-3-01

VERKFRÆÐISTOFAN FERILL HF.
 SUÐURLANDSBRÁUT 4 REYKJAVÍK SÍMI 689570

FLATAHRAUN (2) OG 23 HAFNARFIRDI
 RÚMMYNDIR HITA-OG VATNSLAGNA
 OFNASKRÁ

DAGS: 29. október 1987
 HANNAÐ: [Signature]
 MKV: [Signature]

HANNAÐ: [Signature]
 SAMBYKKT: [Signature]

1:50 S.Th. nr. 270 3 02

BR	DAGS	HANNAÐ	SAMP